
IMPIANTO DI POMPAGGIO PER DUE O PIU' UNITA' ABITATIVE
--- SCHEMI ELETTRICI ---

Circuito di potenza

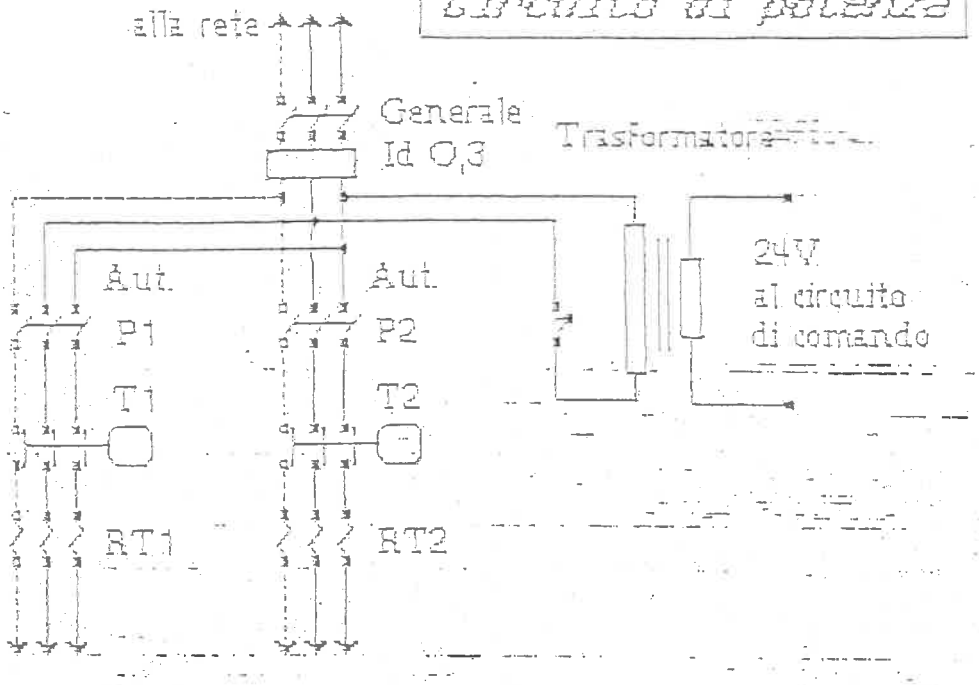


Leggenda

T: teleruttore
RT: rele' termico
sm: sonda min. livello
sA: sonda di allarme
sM: sonda livello di Max
pM: pulsante di marcia
RA: rele' alternatore
R: rele' esclusione allarm acustico
pE: pulante escl. all. acus
S: suoneria
v: spia verde di arresto
r: spia rossa di marcia
g: spia gialla di termica
l: spia di allarme

Circuito di comando


per due pompe, con alternanza, avviamento differenziato, allarme con segnalazione ottica ed acustica (a reinserimento automatico) - a norme CEI -

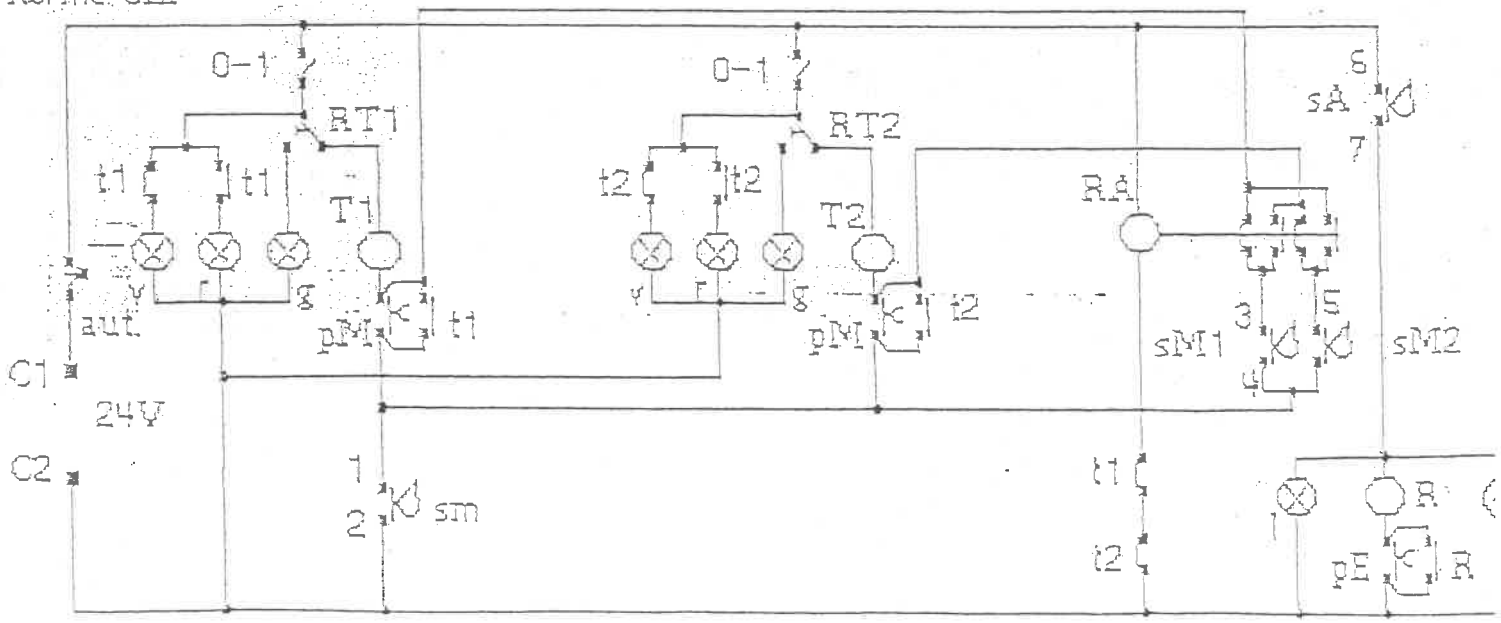

IMPIANTO DI SOLLEVAMENTO PER DUE O PIU' UNITA' ABITATIVE

Disegni e misure sono indicativi e suscettibili di variazioni senza preavviso

Qualunque modifica va preventivamente concordata con l'Ufficio Ecologia

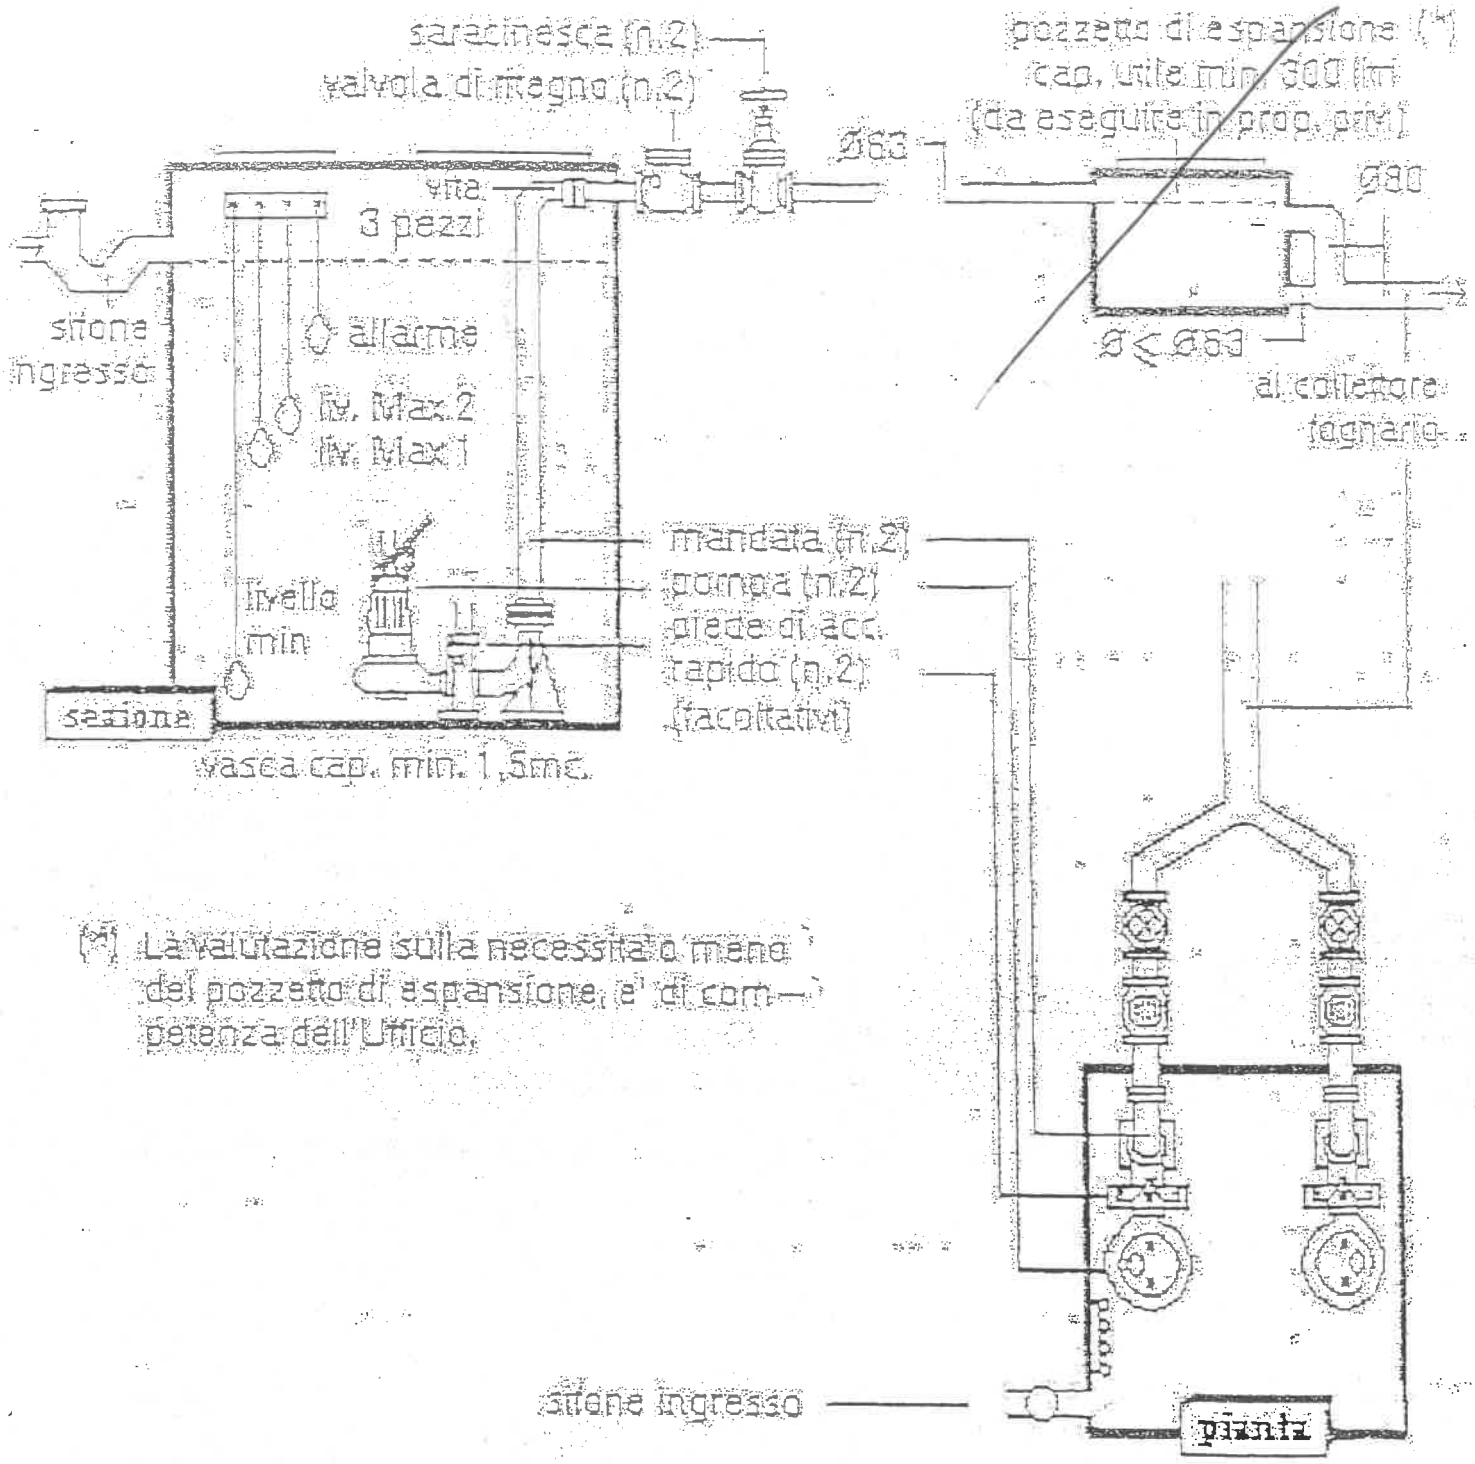

(*) La valutazione sulla necessità o meno del pozzetto di espansione, e' di competenza dell'Ufficio.