
STATO ATTUALE

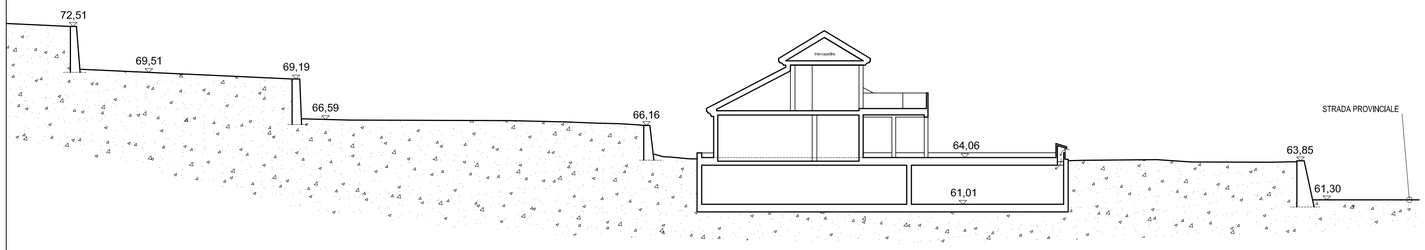


SEZIONE A1-A1 scala 1:200



Foto 1



Foto 2

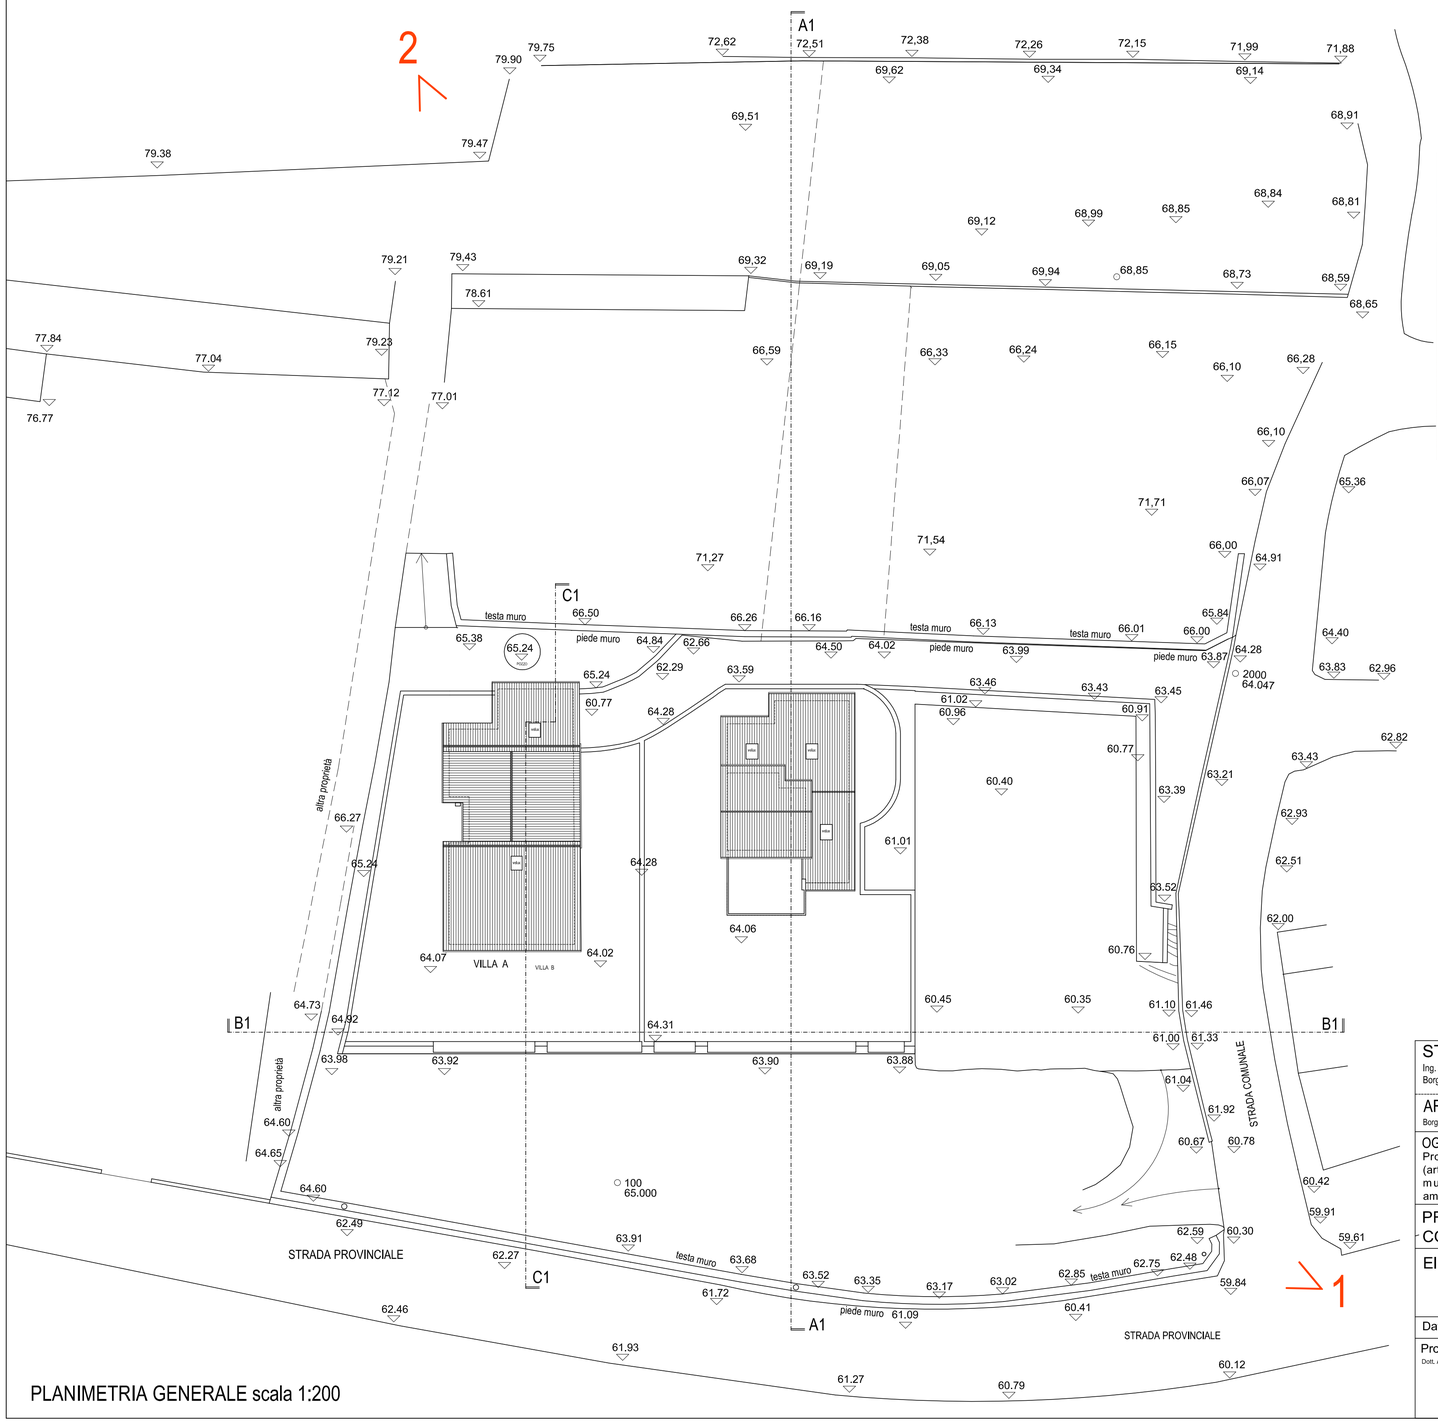

PLANIMETRIA GENERALE scala 1:200

STUDIO TECNICO ASSOCIATO C.G.S.
Ing. Claudio Gagliolo e Arch. Silvano Gagliolo P.I.: 01007540097
Borgata Ponte n°67R - 17033 GARLENDA (SV) tel. 0182/580695 e-mail: cgs.progetti@gmail.com

ARCH. ROBERTO BARBERA
Borgata Ponte n°67R - 17033 GARLENDA (SV) tel. 3200782621 P.I.: 01294080096 e-mail: arch.barberaroberto@libero.it

OGGETTO:
Progetto in variante al vigente P.R.G. relativo a S.U.A.P. (art 10 L.R. 10/2012) per la realizzazione del nuovo museo multimediale della storia della 500, nuova sede amministrativa e foresteria

CITTÀ: GARLENDA
LOCALITÀ: Via Lerrone
FG.: 7 MAPP.: 208, 225, 227.

PROPRIETÀ:
COMMITTENTE: Fiat 500 Club Italia

EI.: T2

Contenuto:
STATO ATTUALE. Rilievo Piano quotato -Planimetria generale 1:200
Sezione A1-A1 scala 1:100

Data: 18/06/2024	Scala: 1:200; 1:100	Note:
Progettista: Dott. Arch. Silvano GAGLIOLO	Progettista: Dott. Arch. Roberto Barbera	Proprietà/Committente: