
PROGETTO

Planimetria generale con zone urbanistiche BC 5 - FM1


scala 1:200

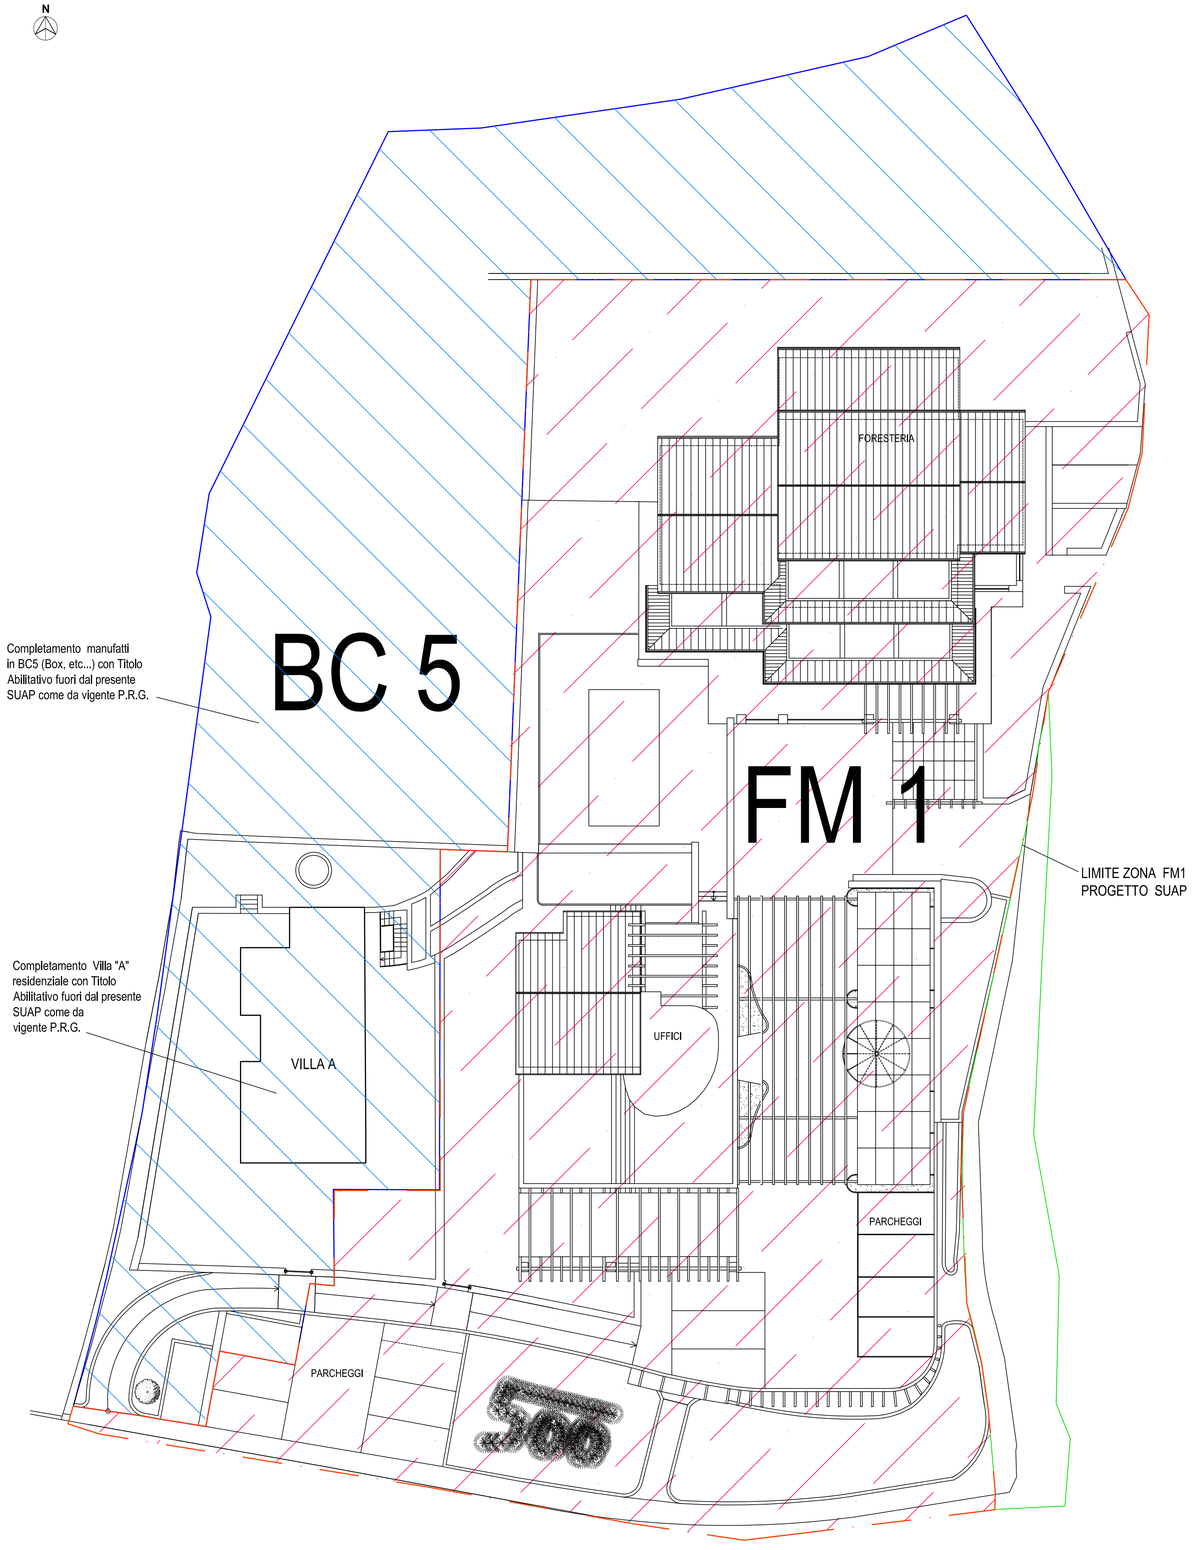

PROGETTO

Planimetria generale

scala 1:200

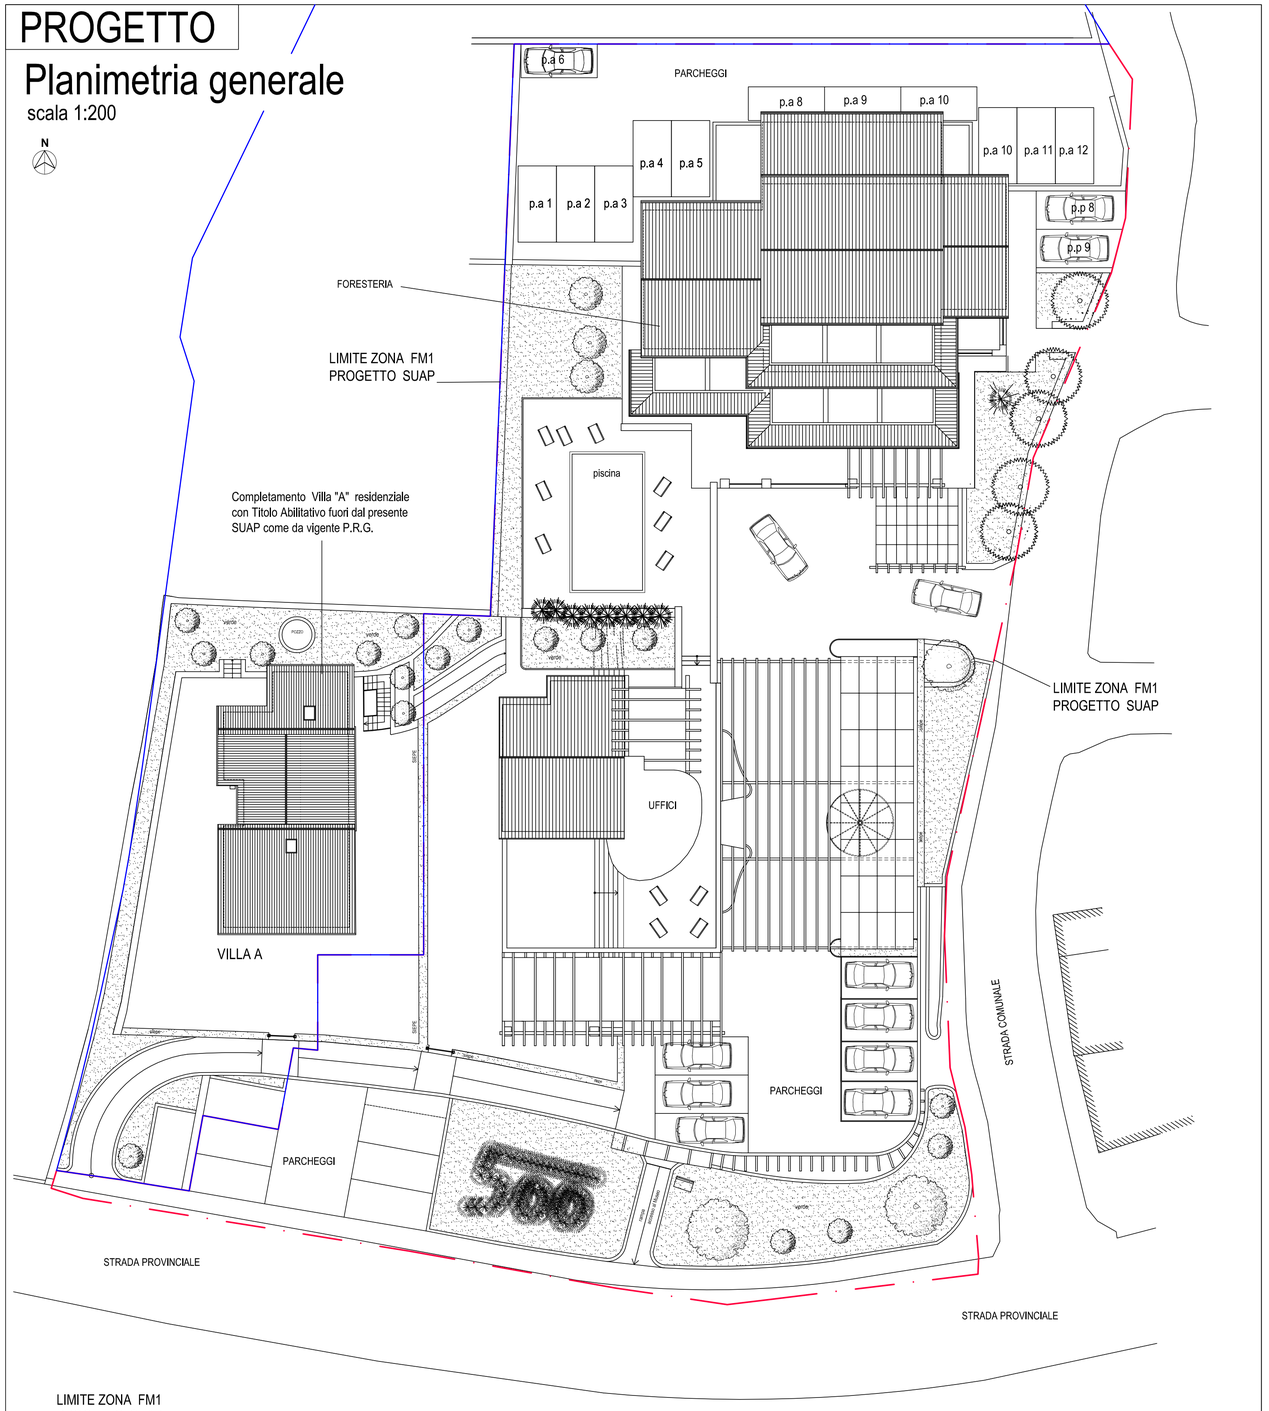

LIMITE ZONA FM1
PROGETTO SUAP

STUDIO TECNICO ASSOCIATO C.G.S.
Ing. Claudio Gagliolo e Arch. Silvano Gagliolo P.I.: 01007540097
Borgata Ponte n°67R - 17033 GARLENDA (SV) tel. 0182/580695 e-mail: cgs.progetti@gmail.com

ARCH. ROBERTO BARBERA
Borgata Ponte n°67R - 17033 GARLENDA (SV) tel. 3200782621 P.I.: 01294080096 e-mail: arch.barberaroberto@libero.it

OGGETTO:
Progetto in variante al vigente P.R.G. relativo a S.U.A.P. (art 10 L.R. 10/2012) per la realizzazione del nuovo museo multimediale della storia della 500, nuova sede amministrativa e foresteria

CITTÀ: GARLENDA
LOCALITÀ: Via Lerrone
FG.: 7 MAPP.: 208, 225, 227

PROPRIETÀ:
COMMITTENTE: Fiat 500 Club Italia

El. T7a

Contenuto:
PROGETTO. Planimetria generale con zone urbanistiche scala 1:200
Planimetria generale scala 1:200

Data: 18/06/2024

Scala: 1:200

Note: tavola aggiornata il 18.12.2023

Progettista:
Dott. Arch. Silvano GAGLIOLO

Progettista:
Dott. Arch. Roberto Barbera

Proprietà/Committente: