VVP



interporto di vado i.o. spa

aree parcamento mezzi pesanti e servizi a supporto dell'operatività

F2.A

fascicolo elaborati grafici 2: possibili sviluppi del progetto

variante al sug

novembre 2023

progettazione

arch. rodolfo fallucca
savona

una2 architetti associati
genova

flavio saglietto
borgio verezzi (sv)

guido pazzaglia
savona

giulio chiarlo
genova

VVP

interporto di vado i.o. spa

via trieste 25
17047 vado ligure (sv)

aree parcamento mezzi pesanti e servizi a supporto dell'operatività

novembre 2023


progettazione

architettura
studio di progettazione fallucca
via fiume 2/C
17100 savona
t +39 019 801699
fallucca@studiofallucca.it
una2 architetti associati,
vico delle mele 6/3
16123 genova
t +39 010 254 32 10
f +39 010 254 31 38
info@una2.net

geologia
dott. flavio saglietto
via matteotti 5
17022 borgio verezzi (sv)
t +39 019 625670
sagliet@gmail.com

impianti
p.i. guido pazzaglia
via buscaglia 2/1
17100 savona
t+39 019 805224
studio.pazzaglia@libero.it

acustica
ing. giulio chiarlo
via delle cappuccine 1/a
16128 genova
t +39 010 4217745
giulio.chiarlo@tca-tecnoacustica.com

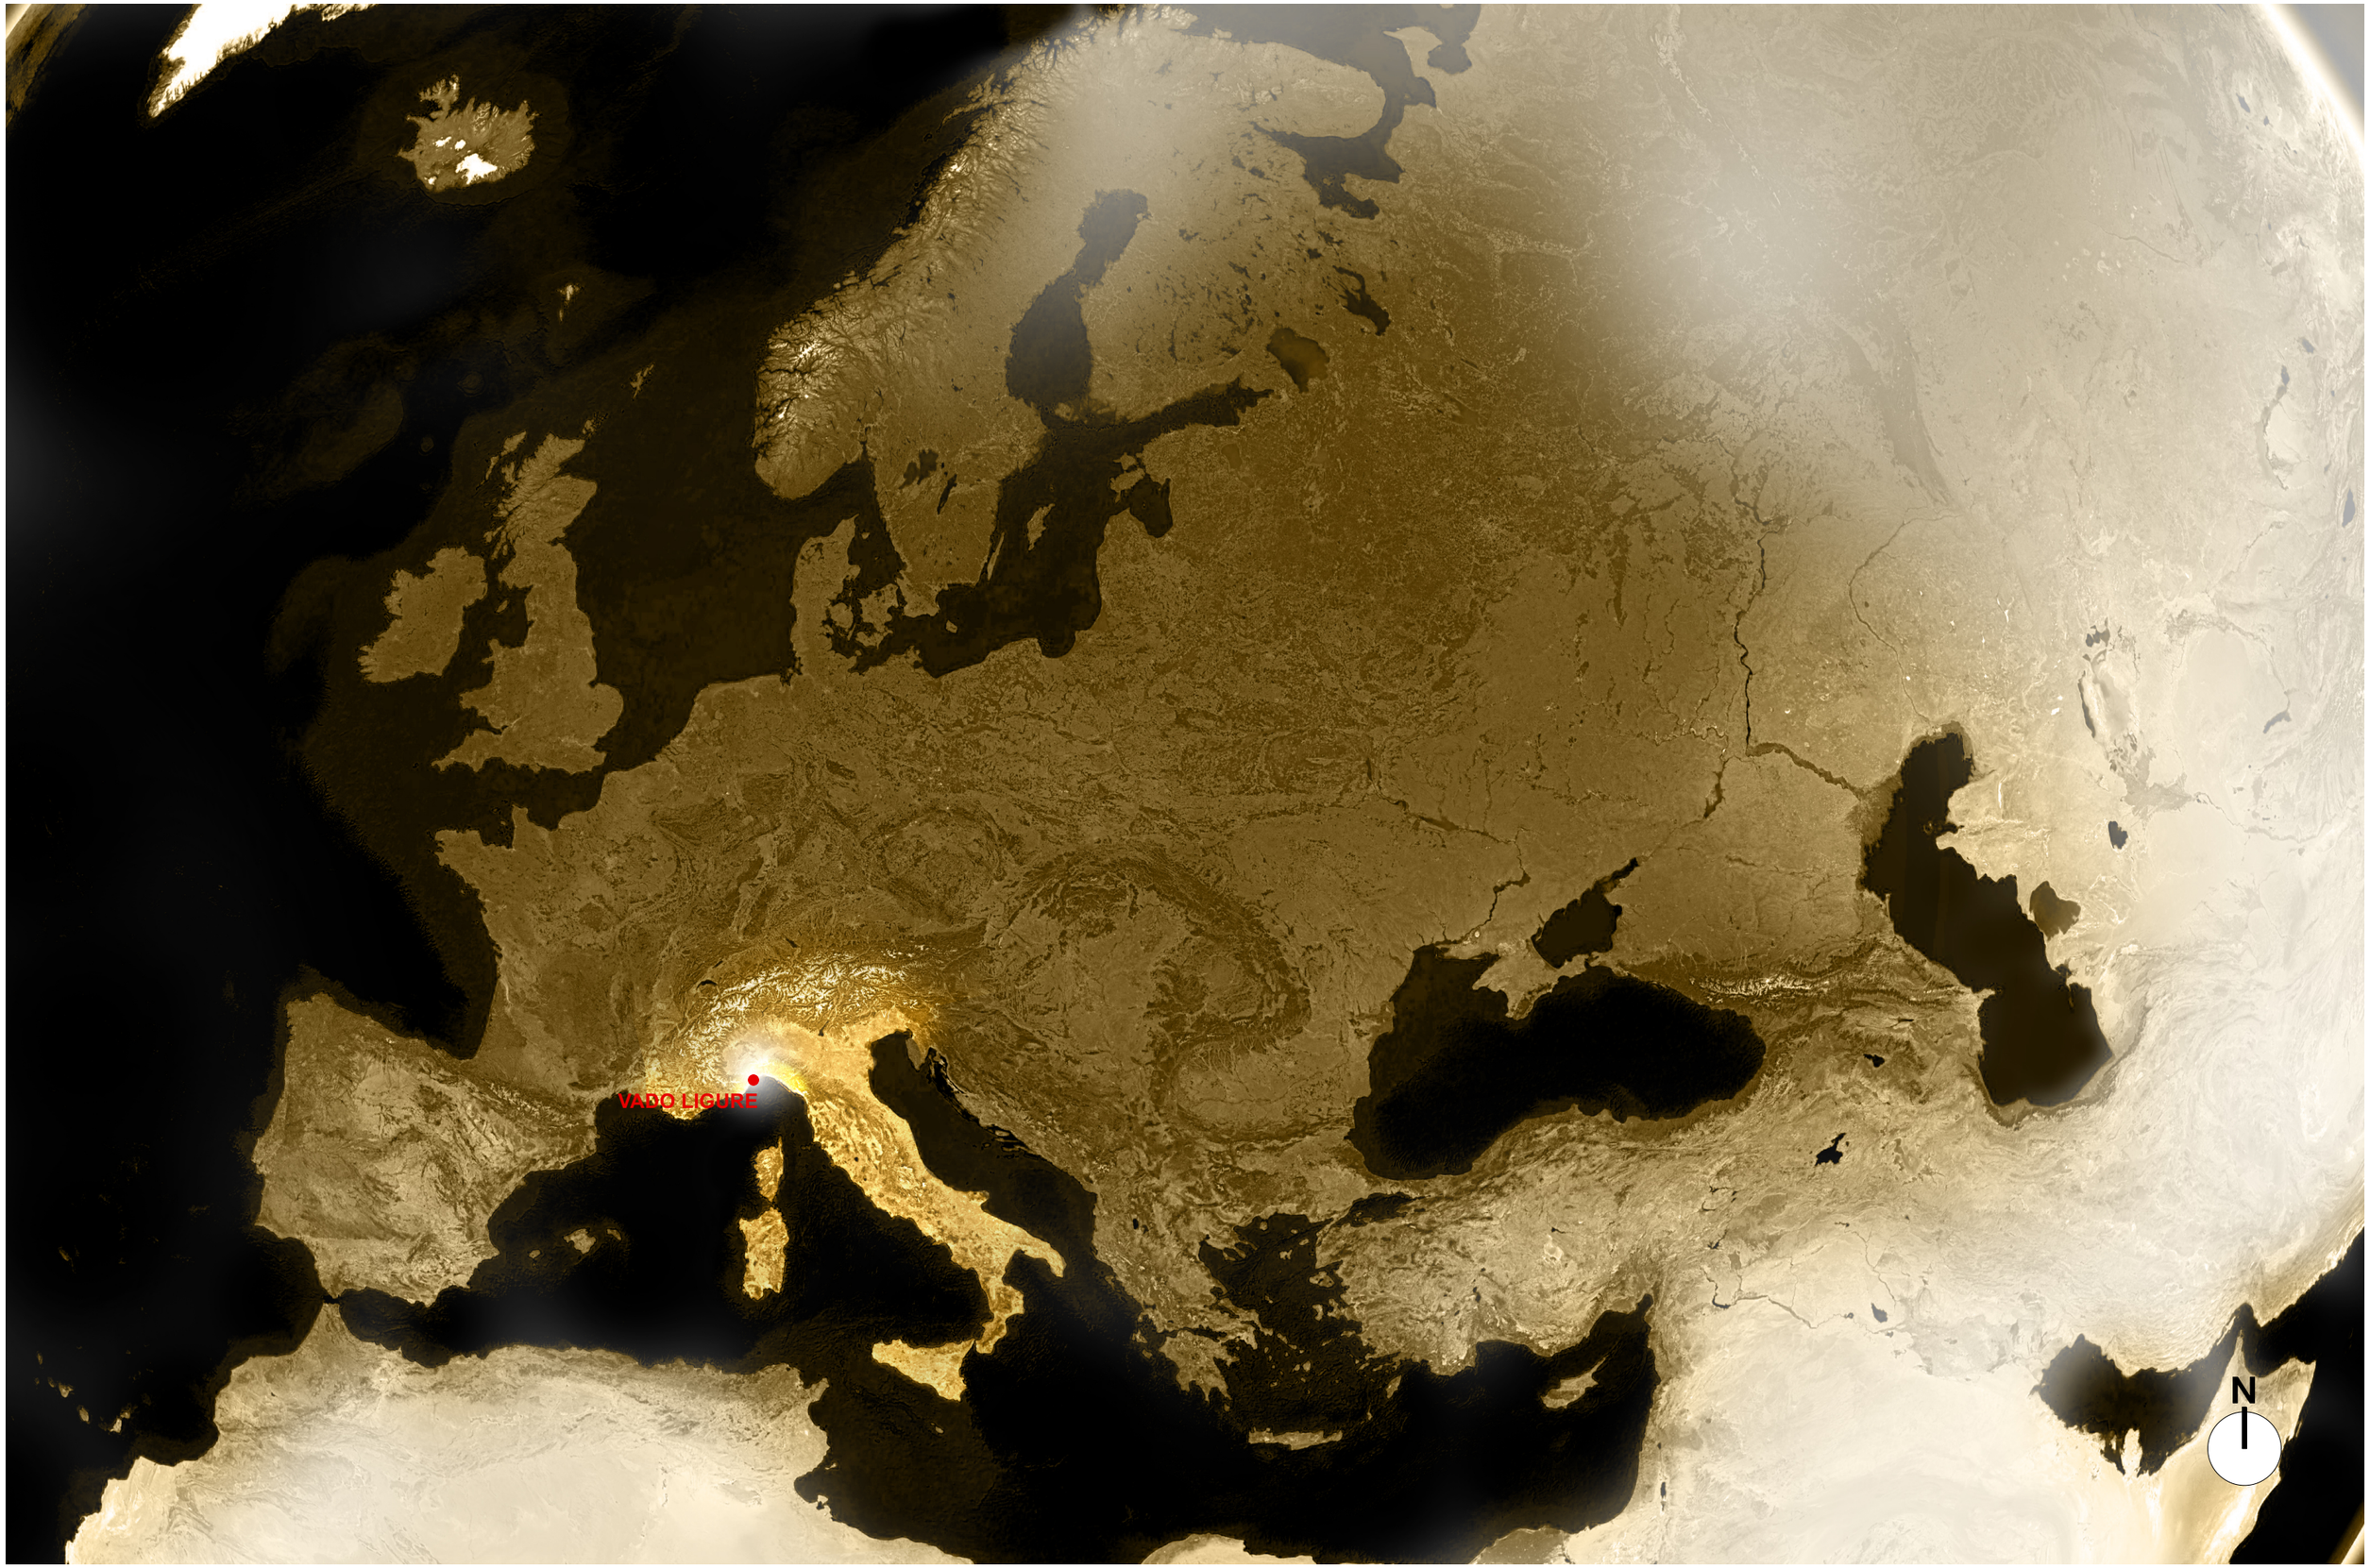

comune di vado ligure	interporto di vado i.o. spa	arch. fallucca + una2 associati + dott. saglietto + p.i. pazzaglia + ing. chiarlo	aree parcamento mezzi pesanti e servizi a supporto dell'operatività	variante al SUG	S.A.: inquadramento territoriale	novembre 2023	1:1	1.A

AREA D'INTERVENTO

PIATTAFORMA APM

SVINCOLO SAVONA E AUTOPARCO ESISTENTE

PARCO FERROVIARIO

STAZIONE FS SAVONA

PORTO DI SAVONA

A6 SAVONA-TORINO

FERROVIA DIREZIONE NORD

A10 SAVONA-VENTIMIGLIA

FERROVIA DIREZIONE VENTIMIGLIA

SS AURELIA

A10 SAVONA-GENOVA

SS AURELIA

N

comune di vado ligure	interporto di vado i.o. spa	arch. fallucca + una2 associati + dott. saglietto + p.i. pazzaglia + ing. chiarlo	aree parcamento mezzi pesanti e servizi a supporto dell'operatività	variante al SUG	S.A.01: inquadramento territoriale	novembre 2023	1:1	2.A

AREA DI PROGETTO
NUOVO CASELLO DI
VADO LIGURE

AREA
D'INTERVENTO

NUOVO GATE
PIATTAFORMA
APM

PIATTAFORMA
APM

SVINCOLO
AUTOSTRADALE
E AUTOPARCO
ESISTENTE

A6 SAVONA-TORINO

A10
SAVONA-VENTIMIGLIA

FERROVIA DIREZIONE
VENTIMIGLIA

A10
SAVONA-GENOVA

FERROVIA DIREZIONE
GENOVA



comune di vado ligure	interporto di vado i.o. spa	arch. fallucca + una2 associati + dott. saglietto + p.i. pazzaglia + ing. chiarlo	aree parcamento mezzi pesanti e servizi a supporto dell'operatività	variante al SUG	S.A.02: inquadramento territoriale	novembre 2023	1:1	3.A

AREA DI PROGETTO
NUOVO CASELLO DI
VADO LIGURE

NUOVO GATE
PIATTAFORMA
APM

AREA
D'INTERVENTO

PIATTAFORMA
APM

A10 SAVONA-GENOVA

FERROVIA DIREZIONE
GENOVA

PERCORSO A SCORRIMENTO VELOCE
PER L'ACCESSO ALL'AREA

A10
SAVONA-VENTIMIGLIA

FERROVIA DIREZIONE
VENTIMIGLIA

N

comune di vado ligure	interporto di vado i.o. spa	arch. fallucca + una2 associati + dott. saglietto + p.i. pazzaglia + ing. chiarlo	aree parcamento mezzi pesanti e servizi a supporto dell'operatività	variante al SUG	S.A.03: inquadramento territoriale	novembre 2023	1:1	4.A

PERCORSO A SCORRIMENTO VELOCE PER L'ACCESSO ALL'AREA

AREA D'INTERVENTO

NUOVO GATE PIATTAFORMA APM

PIATTAFORMA APM



comune di vado ligure	interporto di vado i.o. spa	arch. fallucca + una2 associati + dott. saglietto + p.i. pazzaglia + ing. chiarlo	aree parcamento mezzi pesanti e servizi a supporto dell'operatività	variante al SUG	S.A.: inquadramento generale	novembre 2023	1:1	5.A


riepilogo superfici

	tipo	superficie mq
	parcheggi albergo/ristorante	871
	aree di servizio	893
	stalli camion	16.656
	albergo/ristorante	964
	servizi igienici e docce	




1 inquadramento dell'intervento
1:2000

comune di vado ligure	**interporto di vado i.o. spa**	**arch. fallucca + una2 associati + dott. saglietto + p.i. pazzaglia + ing. chiarlo**	**aree parcamento mezzi pesanti e servizi a supporto dell'operatività**	**variante al SUG**	**planimetria generale inquadramento dell'intervento**	**novembre 2023**	**1:2000**	**6.A**

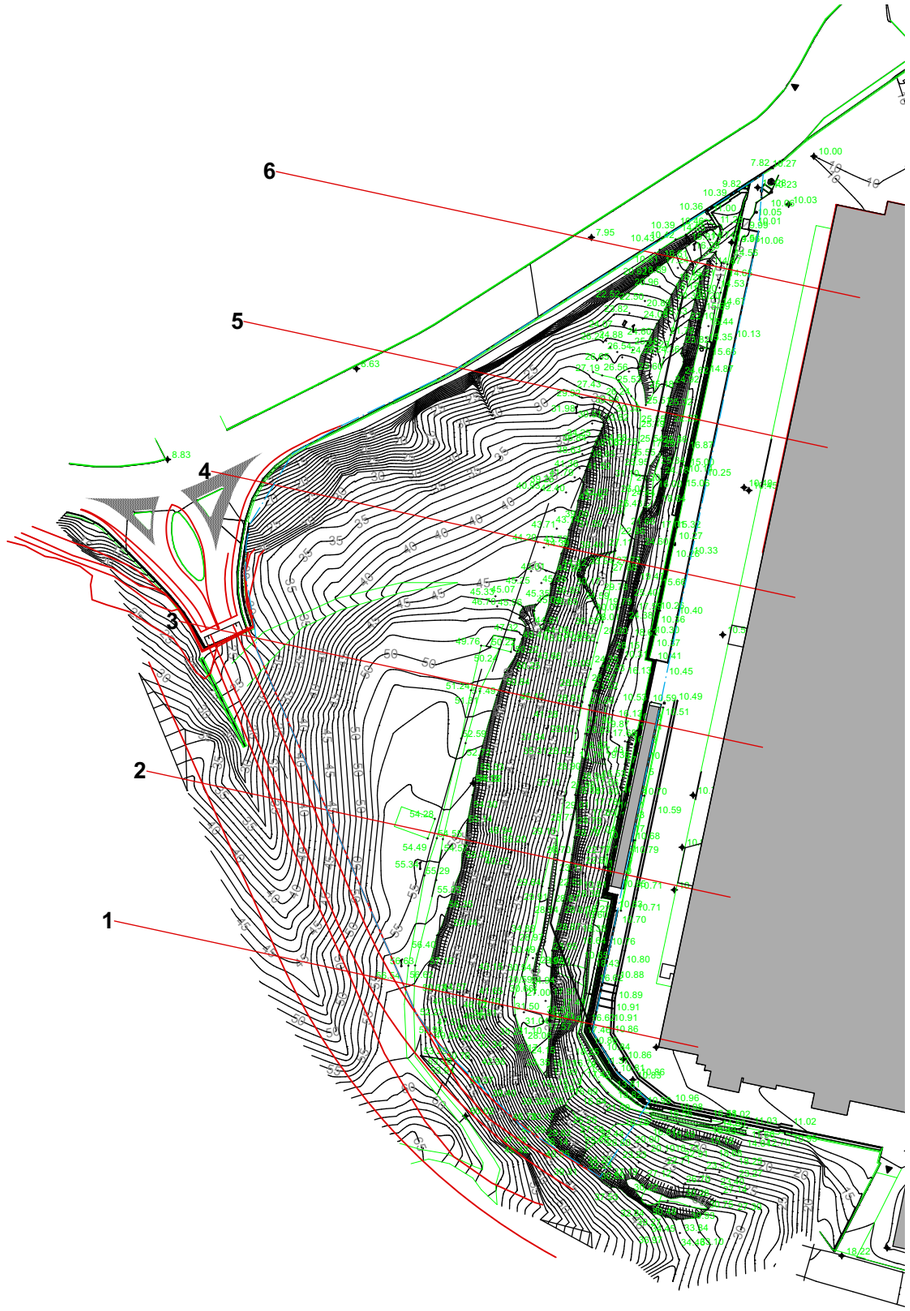

1 planimetria generale
1:2000

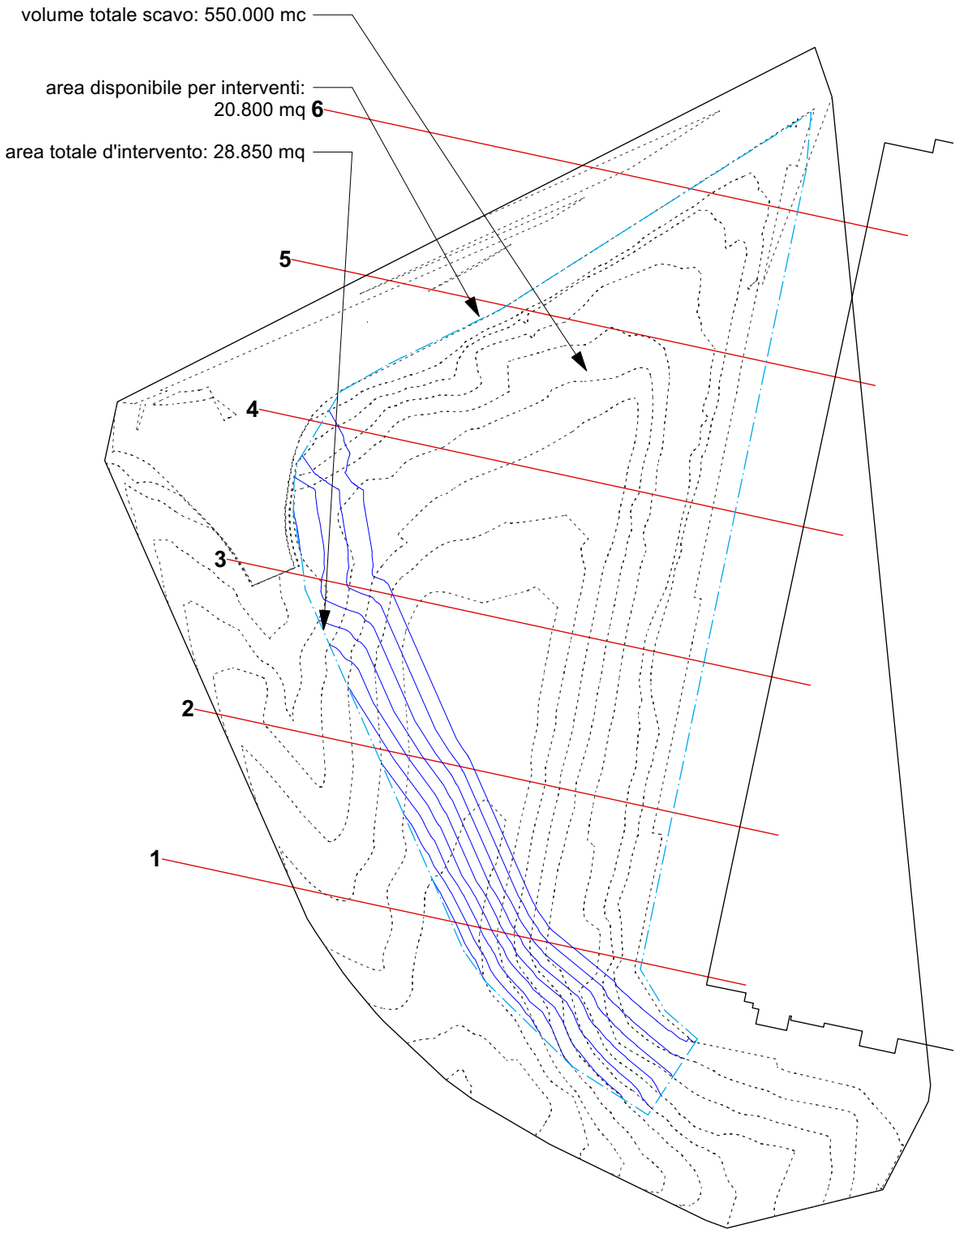



2 dettaglio scavi
1:2000

N


0 10 20 30 40 50 m


comune di vado ligure	**interporto di vado i.o. spa**	**arch. fallucca + una2 associati + dott. saglietto + p.i. pazzaglia + ing. chiarlo**	**aree parcamento mezzi pesanti e servizi a supporto dell'operatività**	**variante al SUG**	**planimetria SDF**	**novembre 2023**	**1:2000**	**7.A**

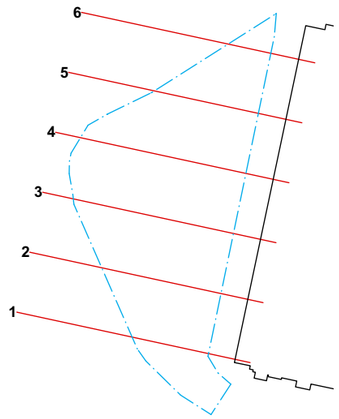


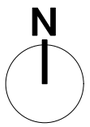

1 keyplan
1:5000

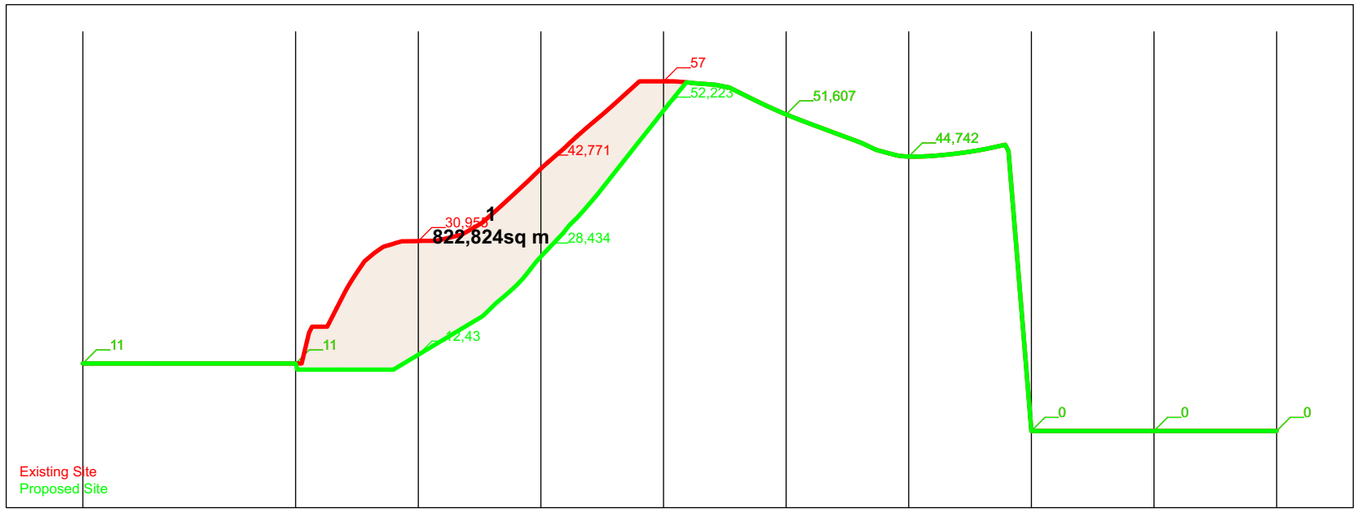


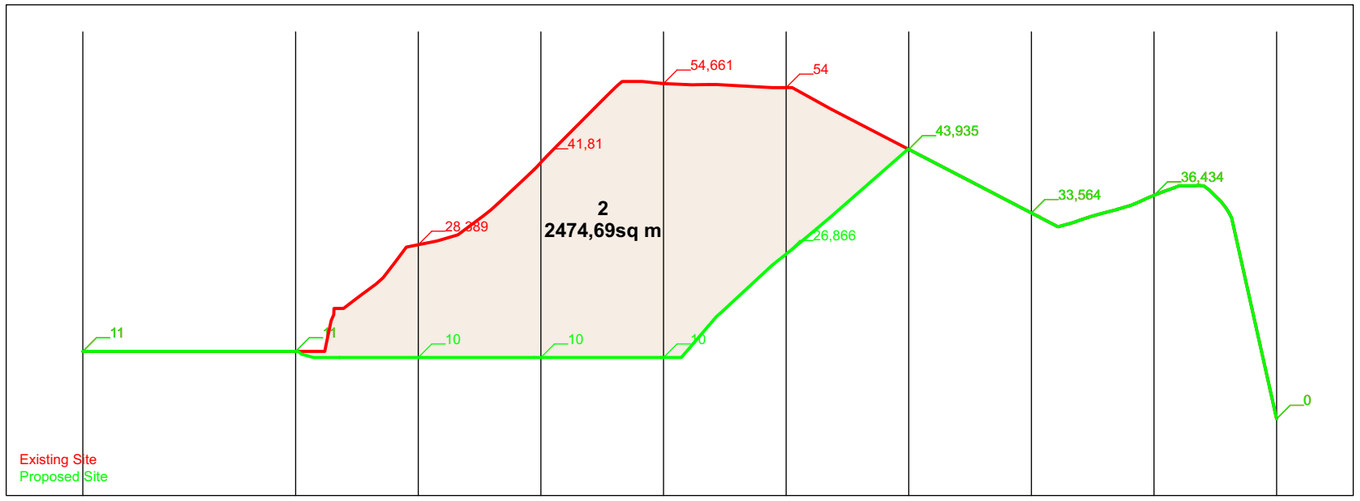

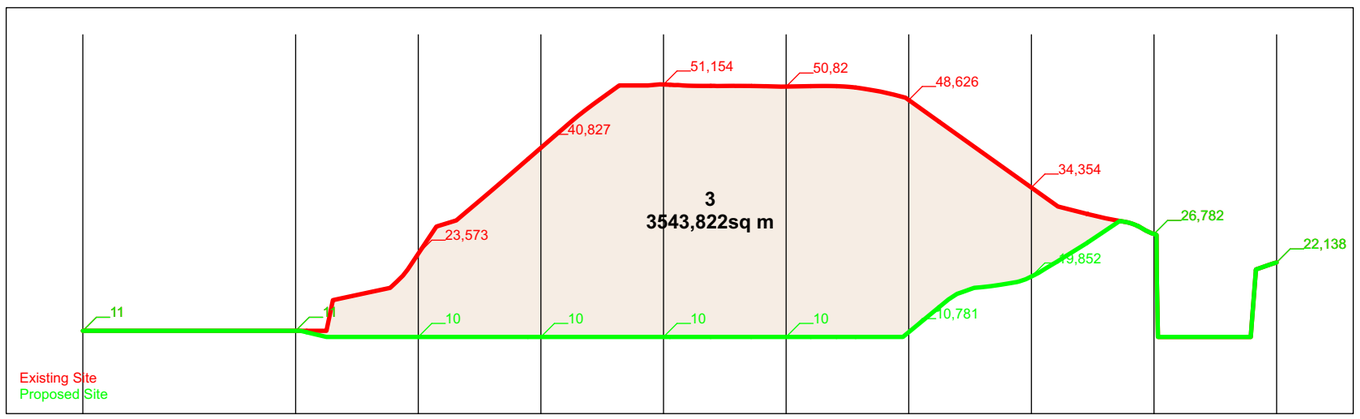


2 sezioni 1, 2 , 3
1:1000

comune di vado ligure	**interporto di vado i.o. spa**	**arch. fallucca + una2 associati + dott. saglietto + p.i. pazzaglia + ing. chiarlo**	**aree parcamento mezzi pesanti e servizi a supporto dell'operatività**	**variante al SUG**	**sezioni scavo 1**	**novembre 2023**	**1:1000**	**8.A**

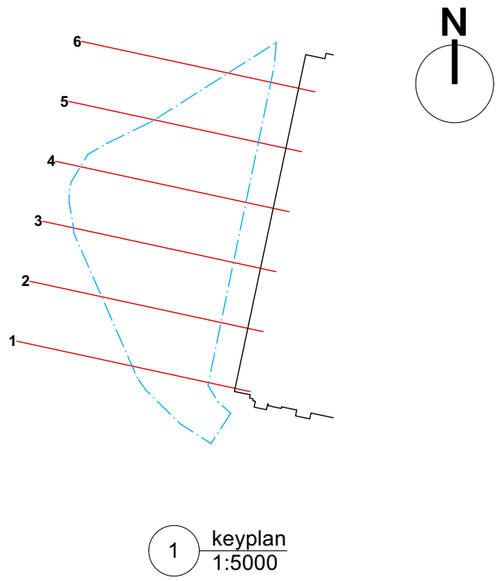


1 keyplan
1:5000

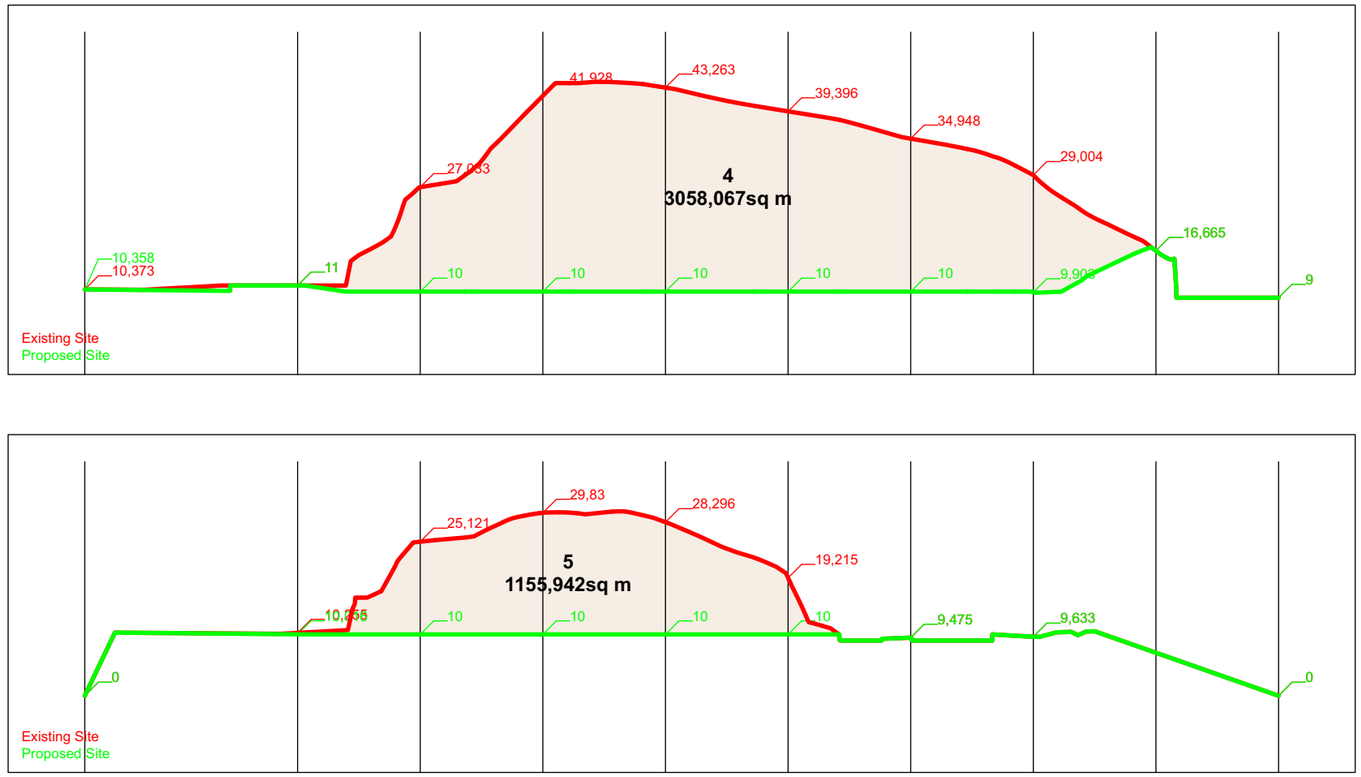


2 sezioni 4, 5, 6
1:1000

comune di vado ligure	interporto di vado i.o. spa	arch. fallucca + una2 associati + dott. saglietto + p.i. pazzaglia + ing. chiarlo	aree parcamento mezzi pesanti e servizi a supporto dell'operatività	variante al SUG	sezioni scavo 2	novembre 2023	1:1000	9.A

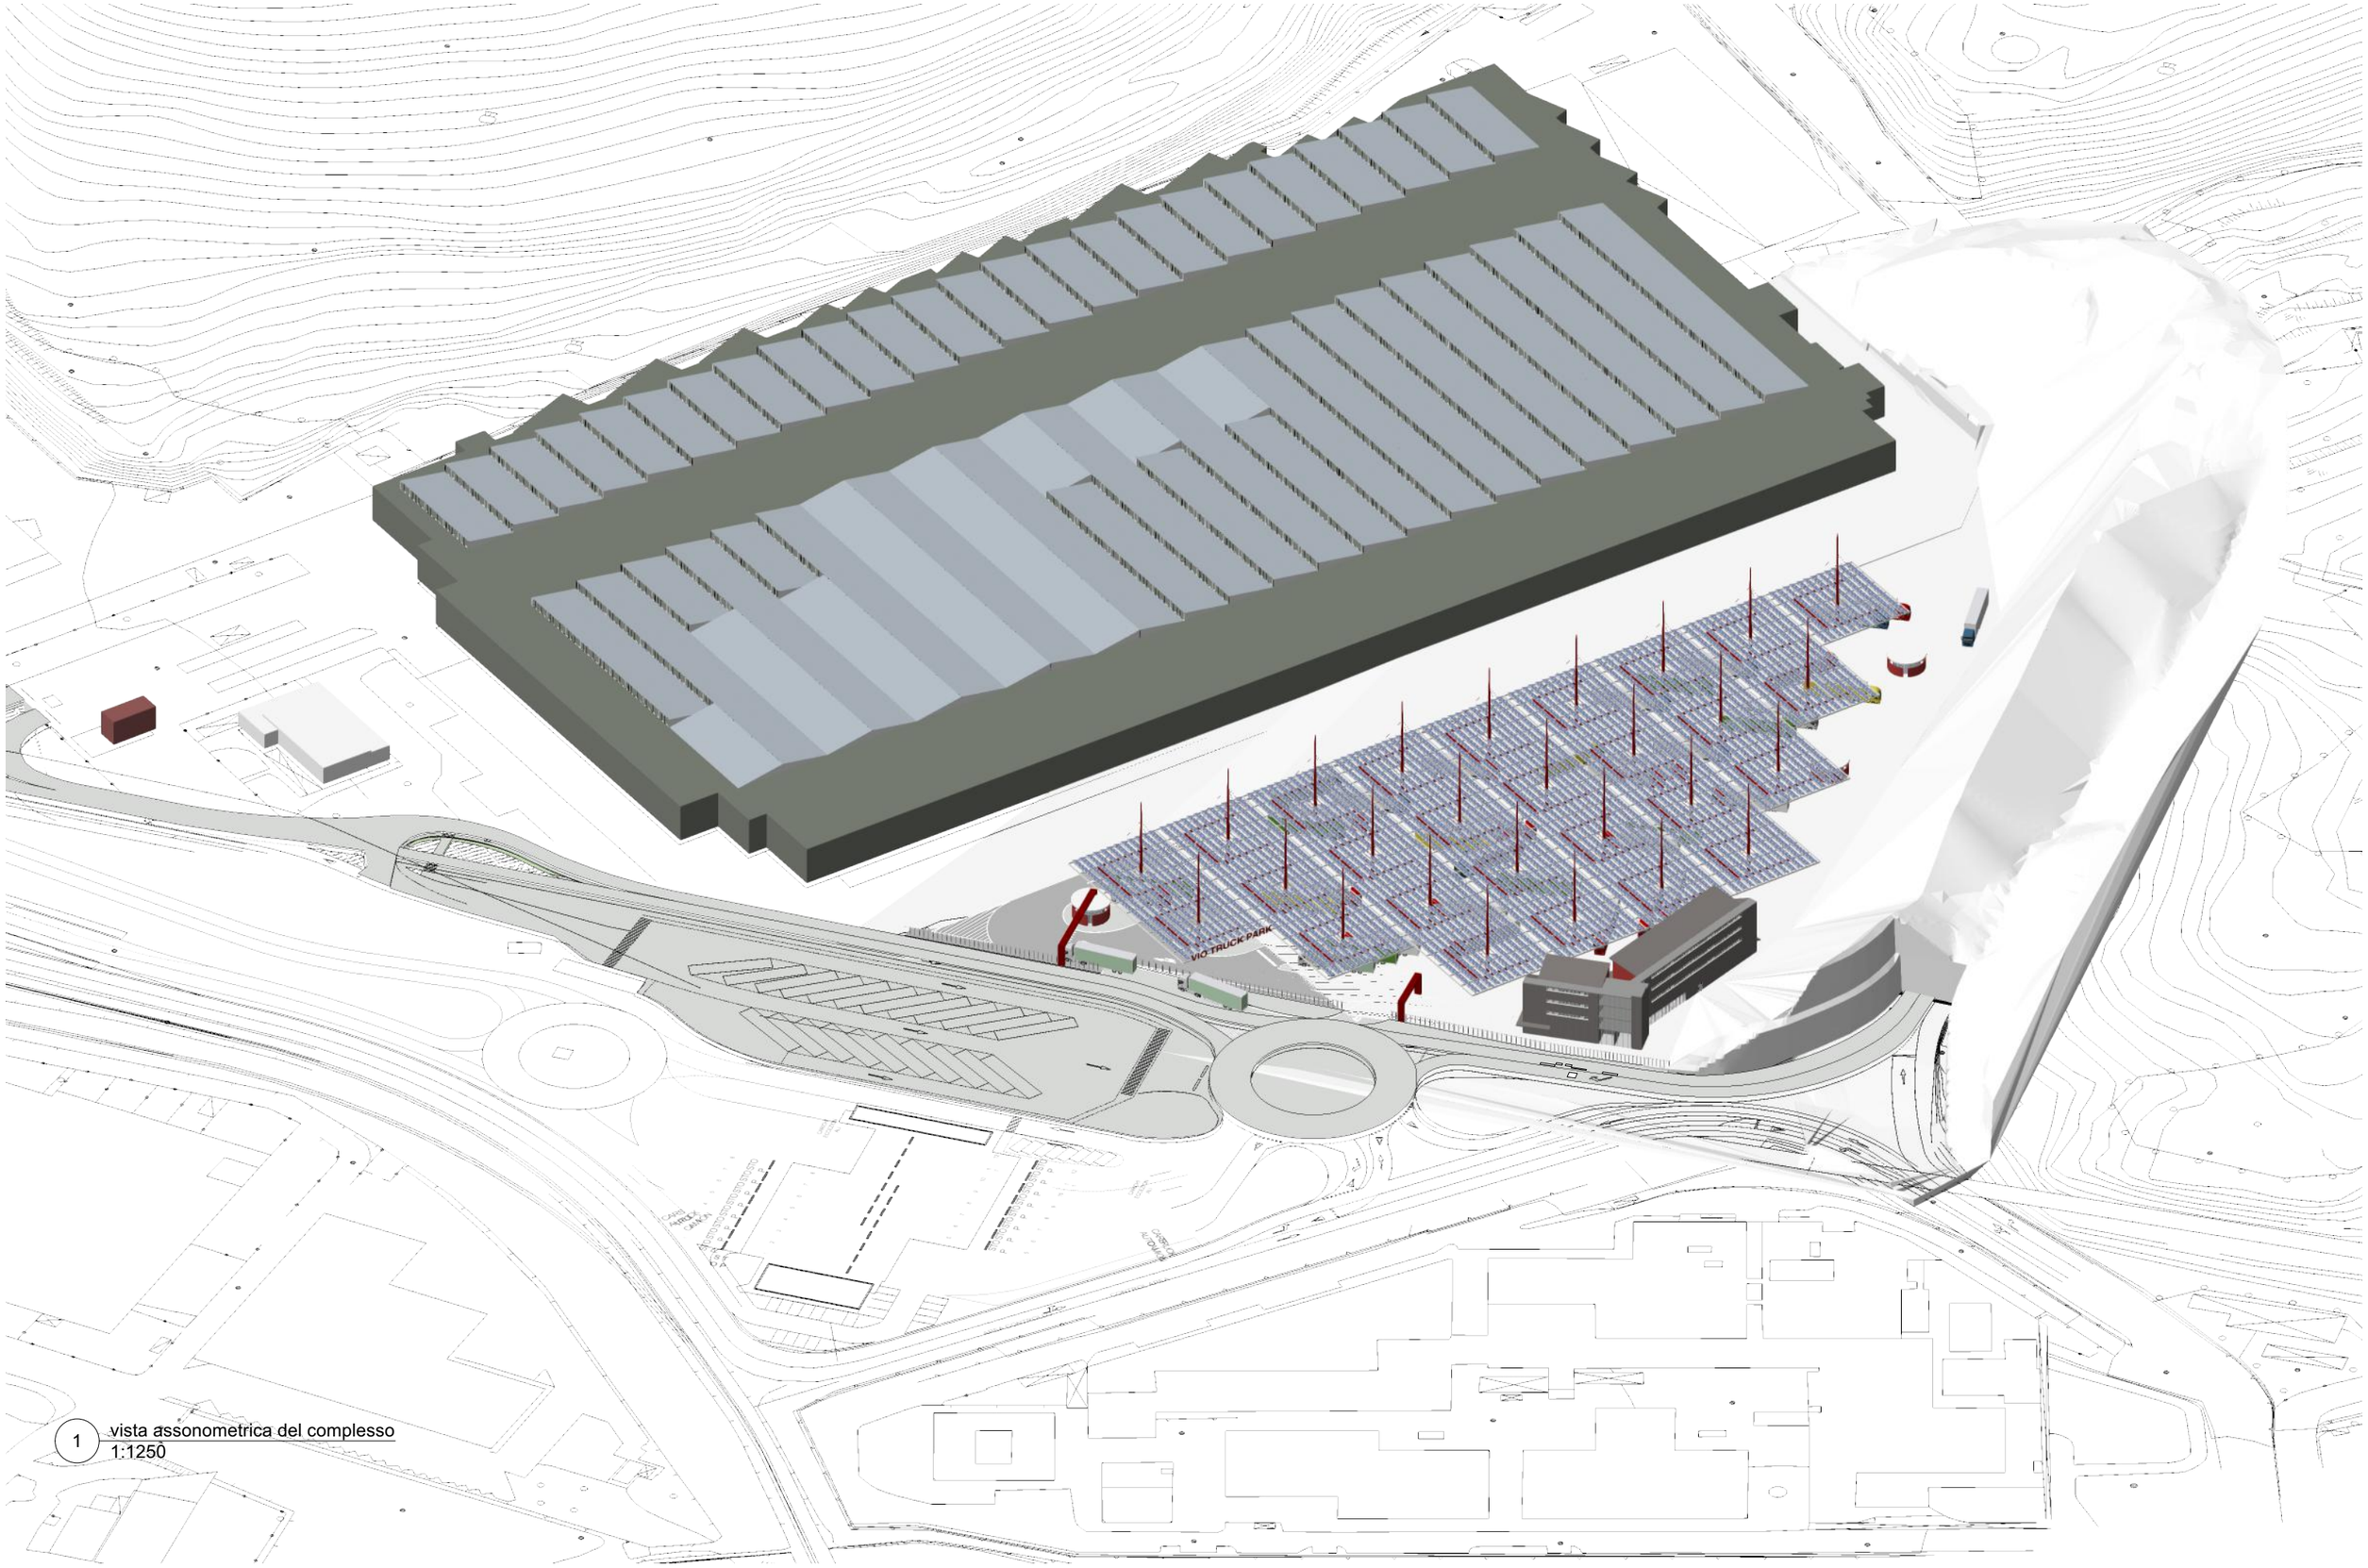


1 vista assonometrica del complesso
1:1250

comune di vado ligure	**interporto di vado i.o. spa**	**arch. fallucca + una2 associati + dott. saglietto + p.i. pazzaglia + ing. chiarlo**	**aree parcamento mezzi pesanti e servizi a supporto dell'operatività**	**variante al SUG**	**vista assonometrica**	**novembre 2023**	**1:1250**	**10.A**

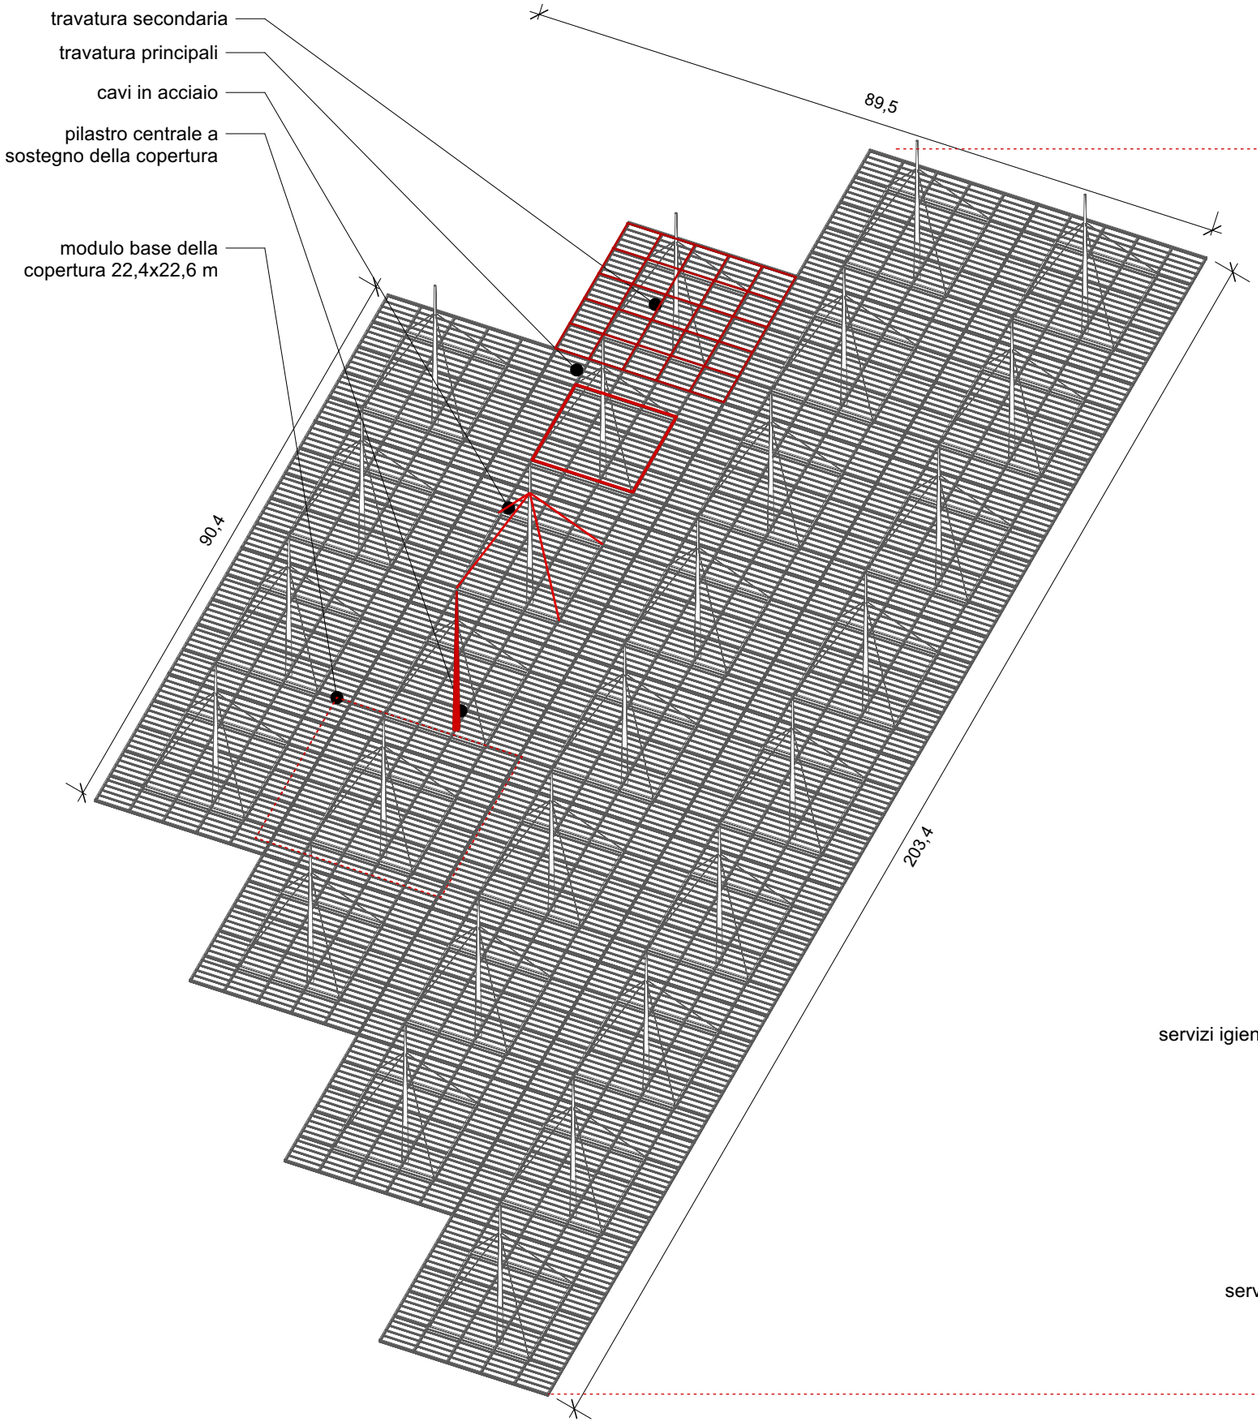

1 vista assonometrica della copertura
1:750

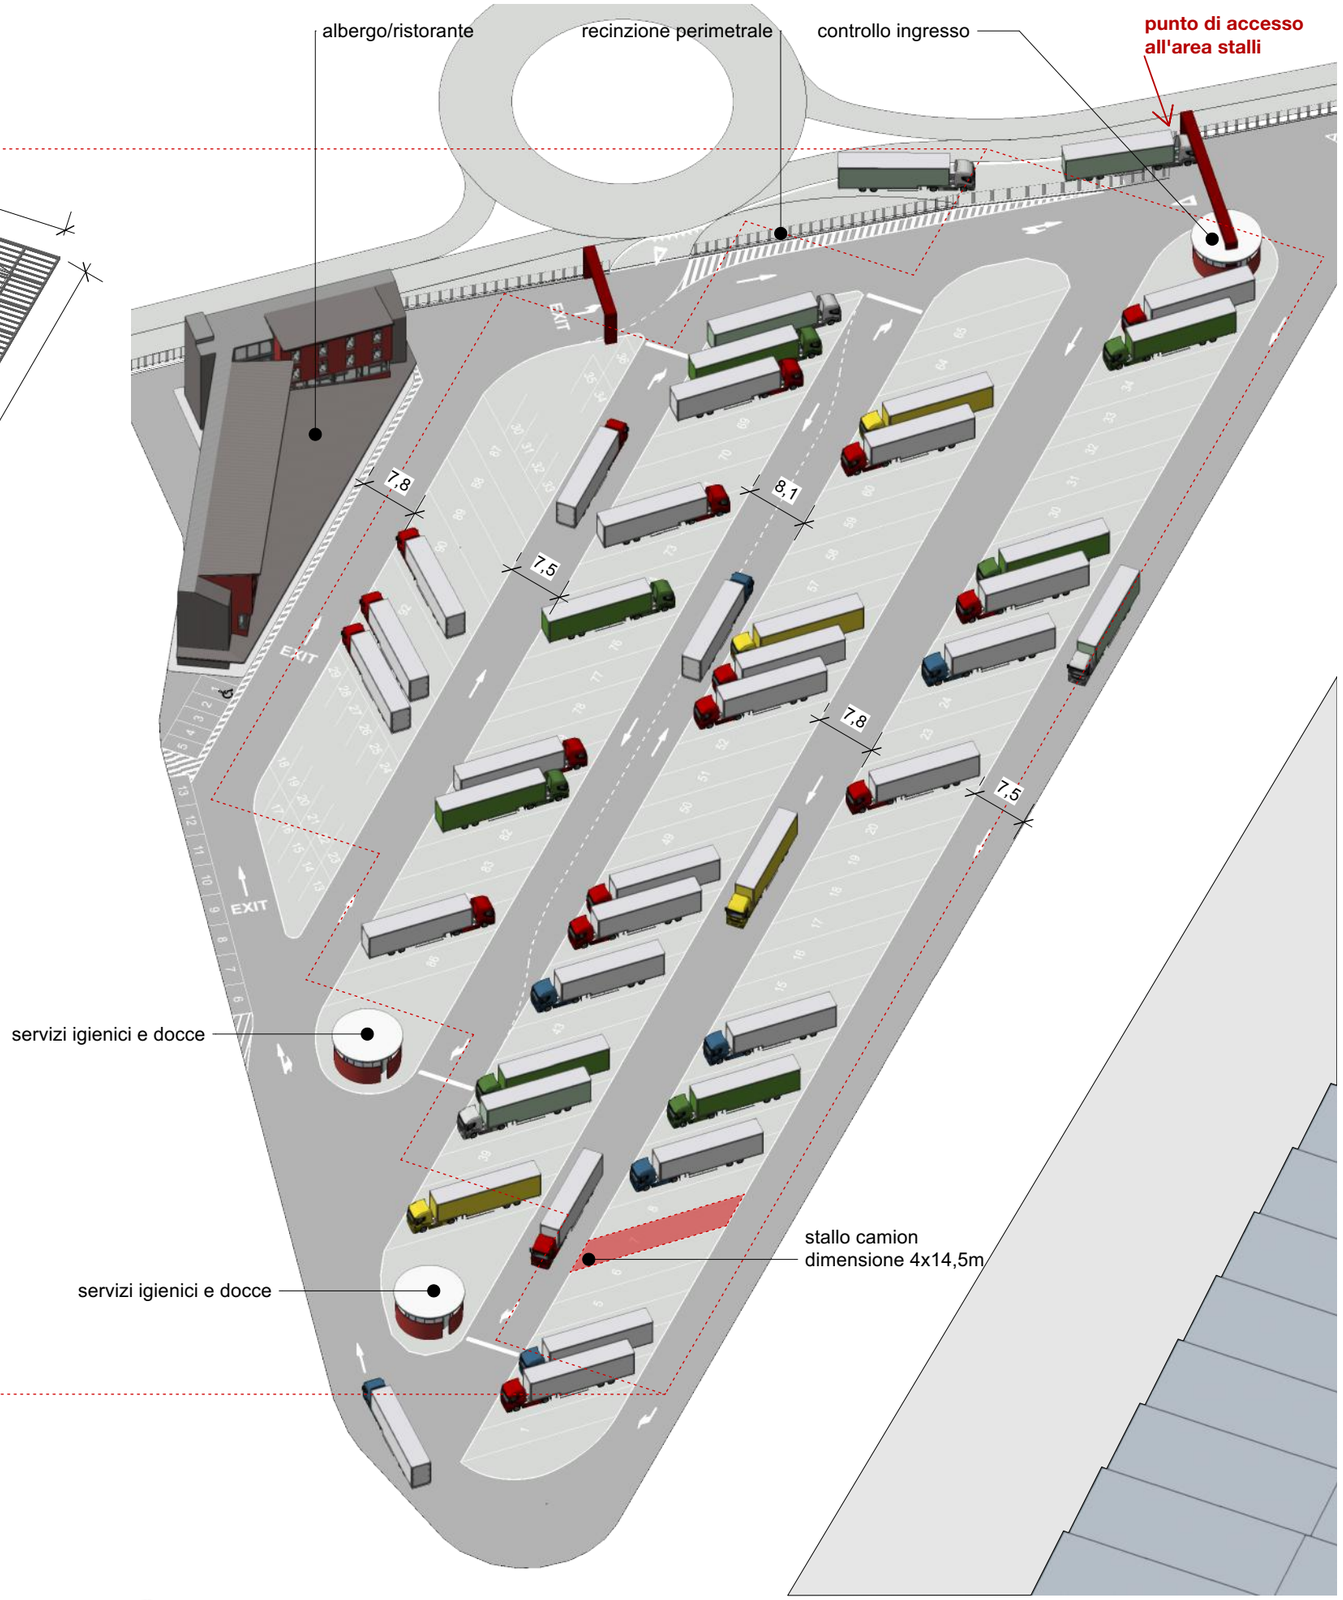


2 vista assonometrica area stalli dei camion
1:750

comune di vado ligure	**interporto di vado i.o. spa**	**arch. fallucca + una2 associati + dott. saglietto + p.i. pazzaglia + ing. chiarlo**	**aree parcamento mezzi pesanti e servizi a supporto dell'operatività**	**variante al SUG**	**assonometria dell'area camion & della copertura fotovoltaica**	**novembre 2023**	**1:750**	**11.A**

ipotesi copertura pannelli fotovoltaici 13
582mq


94 stalli per camion

36 parcheggi auto

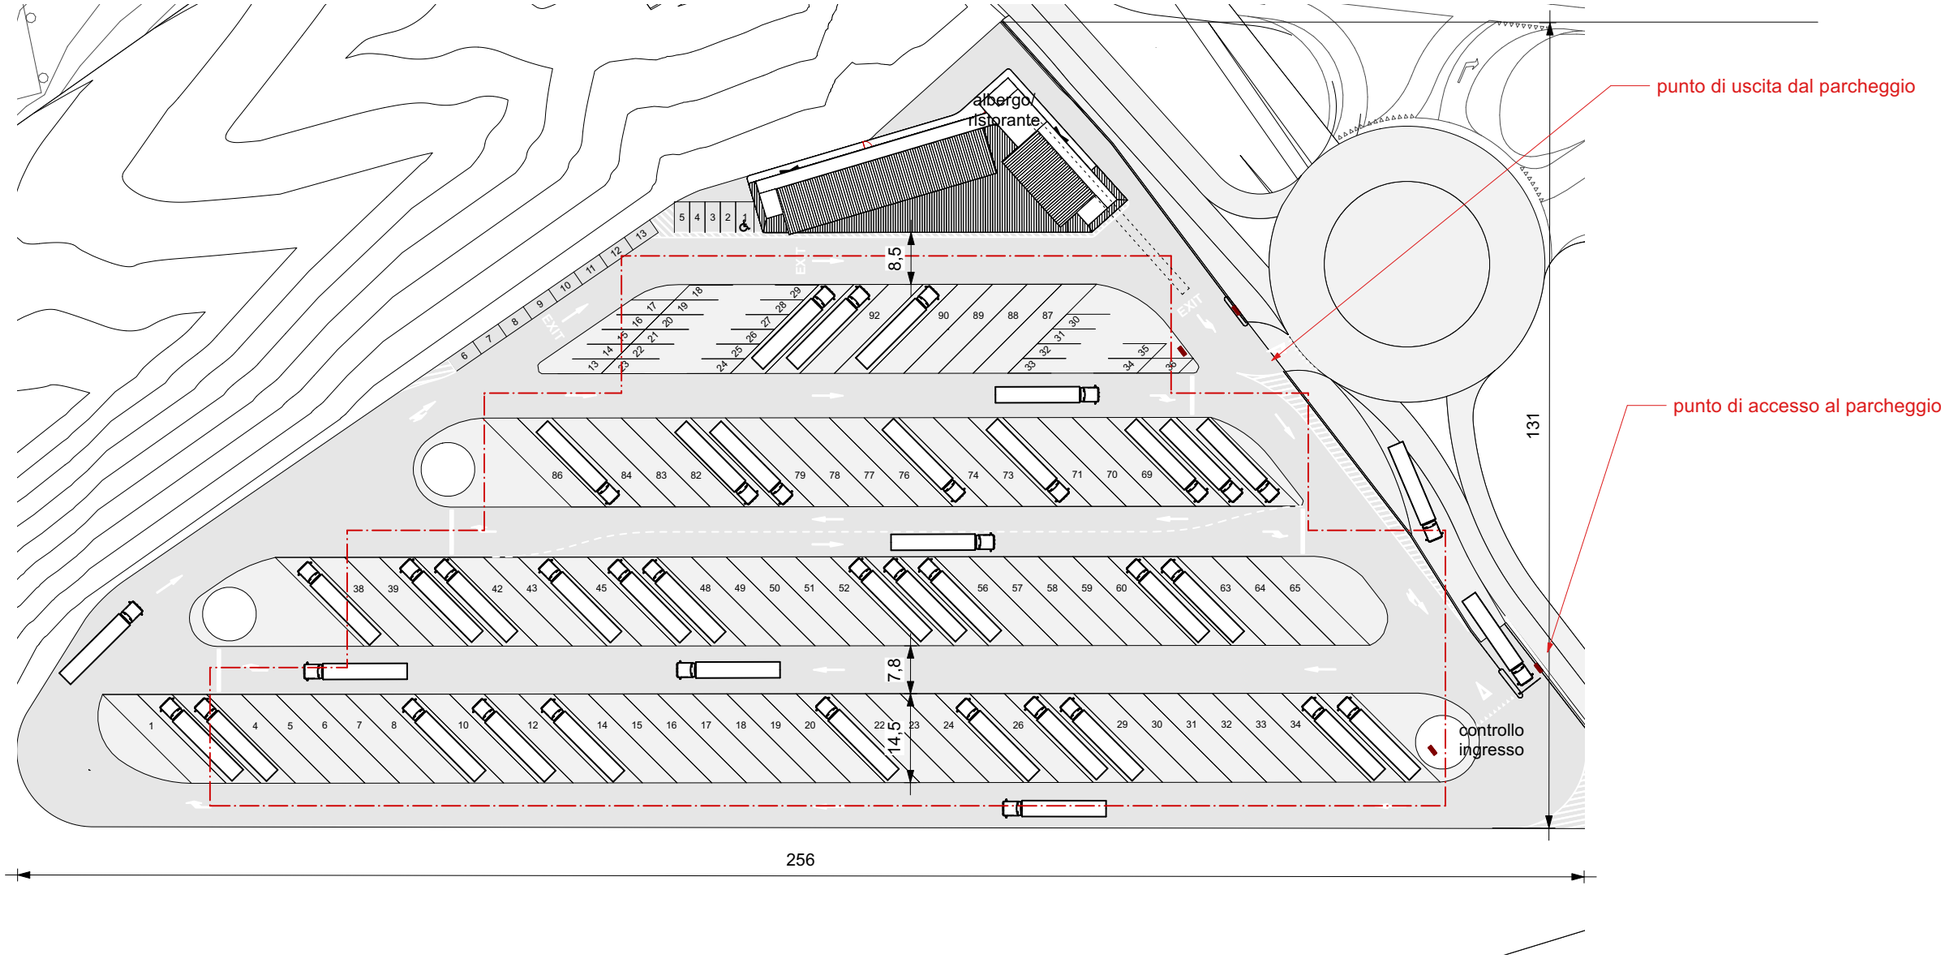

1:1000
particolare area parcheggio camion
1

comune di vado ligure	**interporto di vado i.o. spa**	**arch. fallucca + una2 associati + dott. saglietto + p.i. pazzaglia + ing. chiarlo**	**aree parcamento mezzi pesanti e servizi a supporto dell'operatività**	**variante al SUG**	**planimetria progetto zoom area autogrill**	**novembre 2023**	**1:1000**	**12.A**

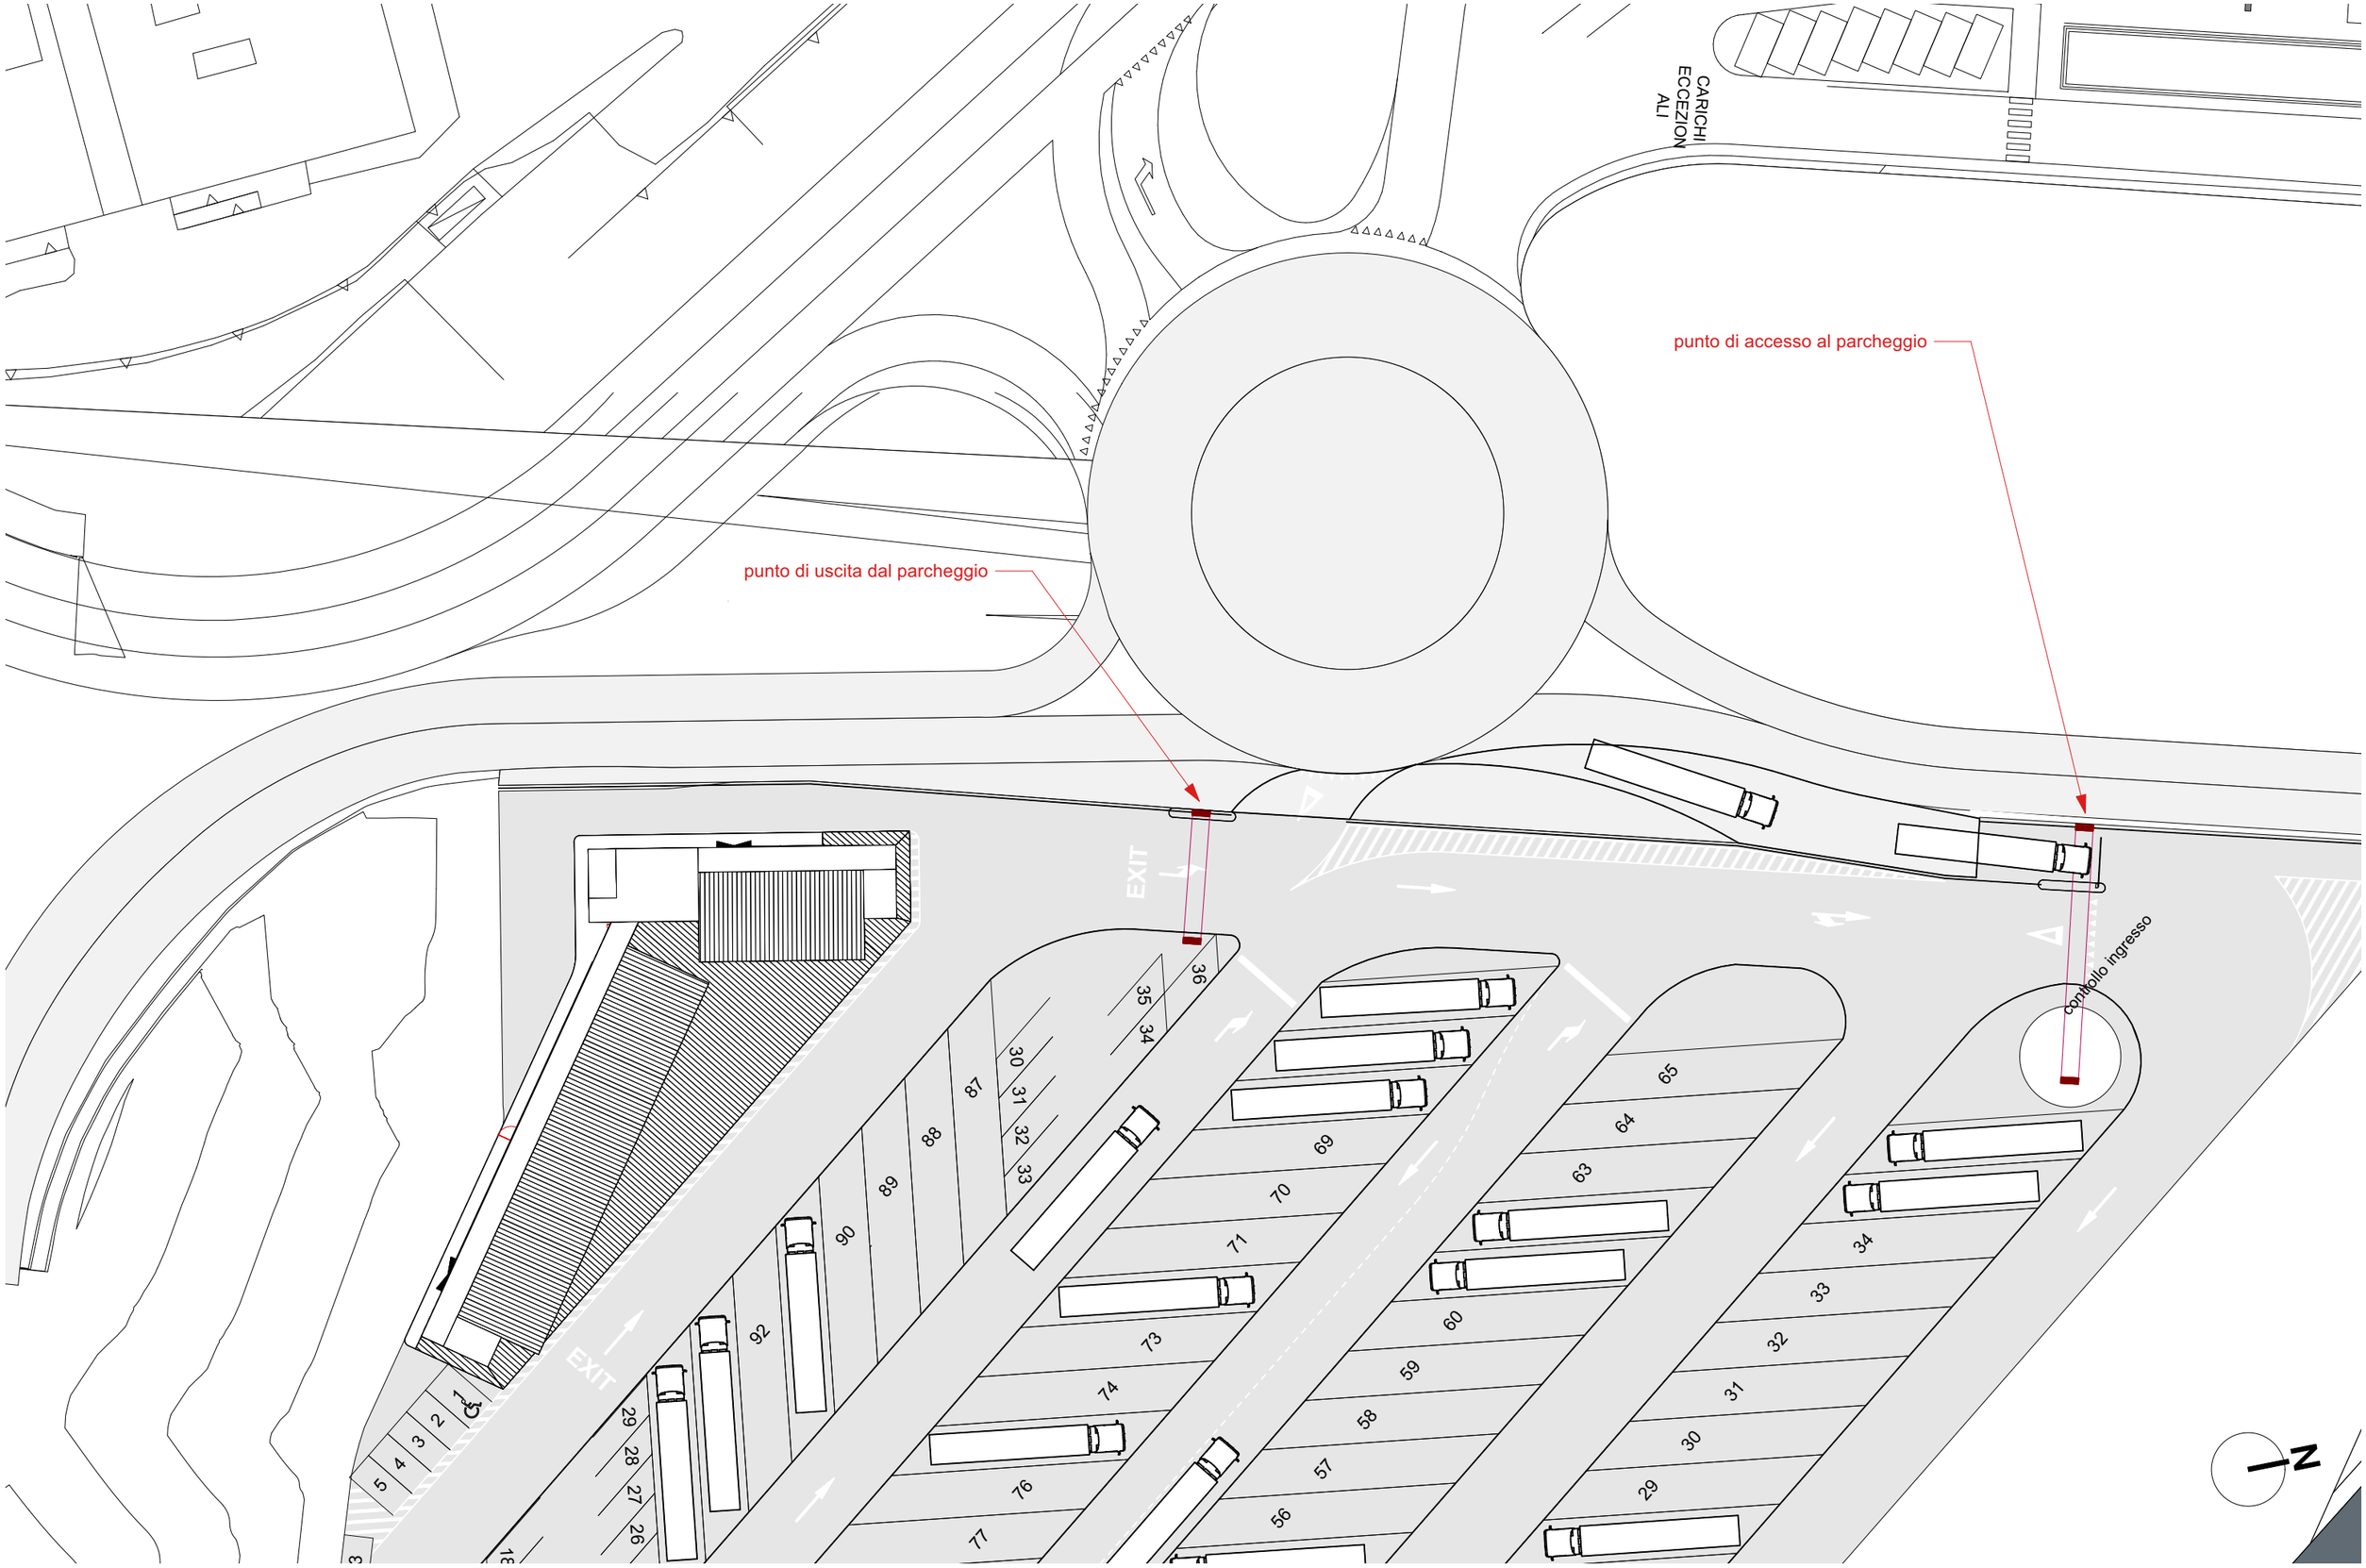

comune di vado ligure	interporto di vado i.o. spa	arch. fallucca + una2 associati + dott. saglietto + p.i. pazzaglia + ing. chiarlo	aree parcamento mezzi pesanti e servizi a supporto dell'operatività	variante al SUG	planimetria progetto dettaglio area accessi	novembre 2023	1:500	13.A



vista dell'area di progetto
stato di fatto



fotoinserimento ipotesi senza copertura fotovoltaica
progetto

comune di vado ligure	**interporto di vado i.o. spa**	**arch. fallucca + una2 associati + dott. saglietto + p.i. pazzaglia + ing. chiarlo**	**aree parcamento mezzi pesanti e servizi a supporto dell'operatività**	**variante al SUG**	**fotoinserimento: vista da nord**	**novembre 2023**	**1:500**	**14.A**



comune di vado ligure	interporto di vado i.o. spa	arch. fallucca + una2 associati + dott. saglietto + p.i. pazzaglia + ing. chiarlo	aree parcamento mezzi pesanti e servizi a supporto dell'operatività	variante al SUG	fotoinserimento: progetto con copertura fotovoltaica	novembre 2023	1:500	15.A



vista dell'area di progetto
stato attuale



fotoinserimento ipotesi senza copertura fotovoltaica
progetto

comune di vado ligure	**interporto di vado i.o. spa**	**arch. fallucca + una2 associati + dott. saglietto + p.i. pazzaglia + ing. chiarlo**	**aree parcamento mezzi pesanti e servizi a supporto dell'operatività**	**variante al SUG**	**fotoinserimento: vista da ovest**	**novembre 2023**	**1:1**	**16.A**




comune di vado ligure	interporto di vado i.o. spa	arch. fallucca + una2 associati + dott. saglietto + p.i. pazzaglia + ing. chiarlo	aree parcamento mezzi pesanti e servizi a supporto dell'operatività	variante al SUG	fotoinserimento: progetto con copertura fotovoltaica	novembre 2023	1:500	17.A




comune di vado ligure	interporto di vado i.o. spa	arch. fallucca + una2 associati + dott. saglietto + p.i. pazzaglia + ing. chiarlo	aree parcamento mezzi pesanti e servizi a supporto dell'operatività	variante al SUG	vista del portale d'entrata	novembre 2023	1:455	18.A





comune di vado ligure	interporto di vado i.o. spa	arch. fallucca + una2 associati + dott. saglietto + p.i. pazzaglia + ing. chiarlo	aree parcamento mezzi pesanti e servizi a supporto dell'operatività	variante al SUG	vista dell'area stalli e della copertura	novembre 2023	1:325	19.1.A

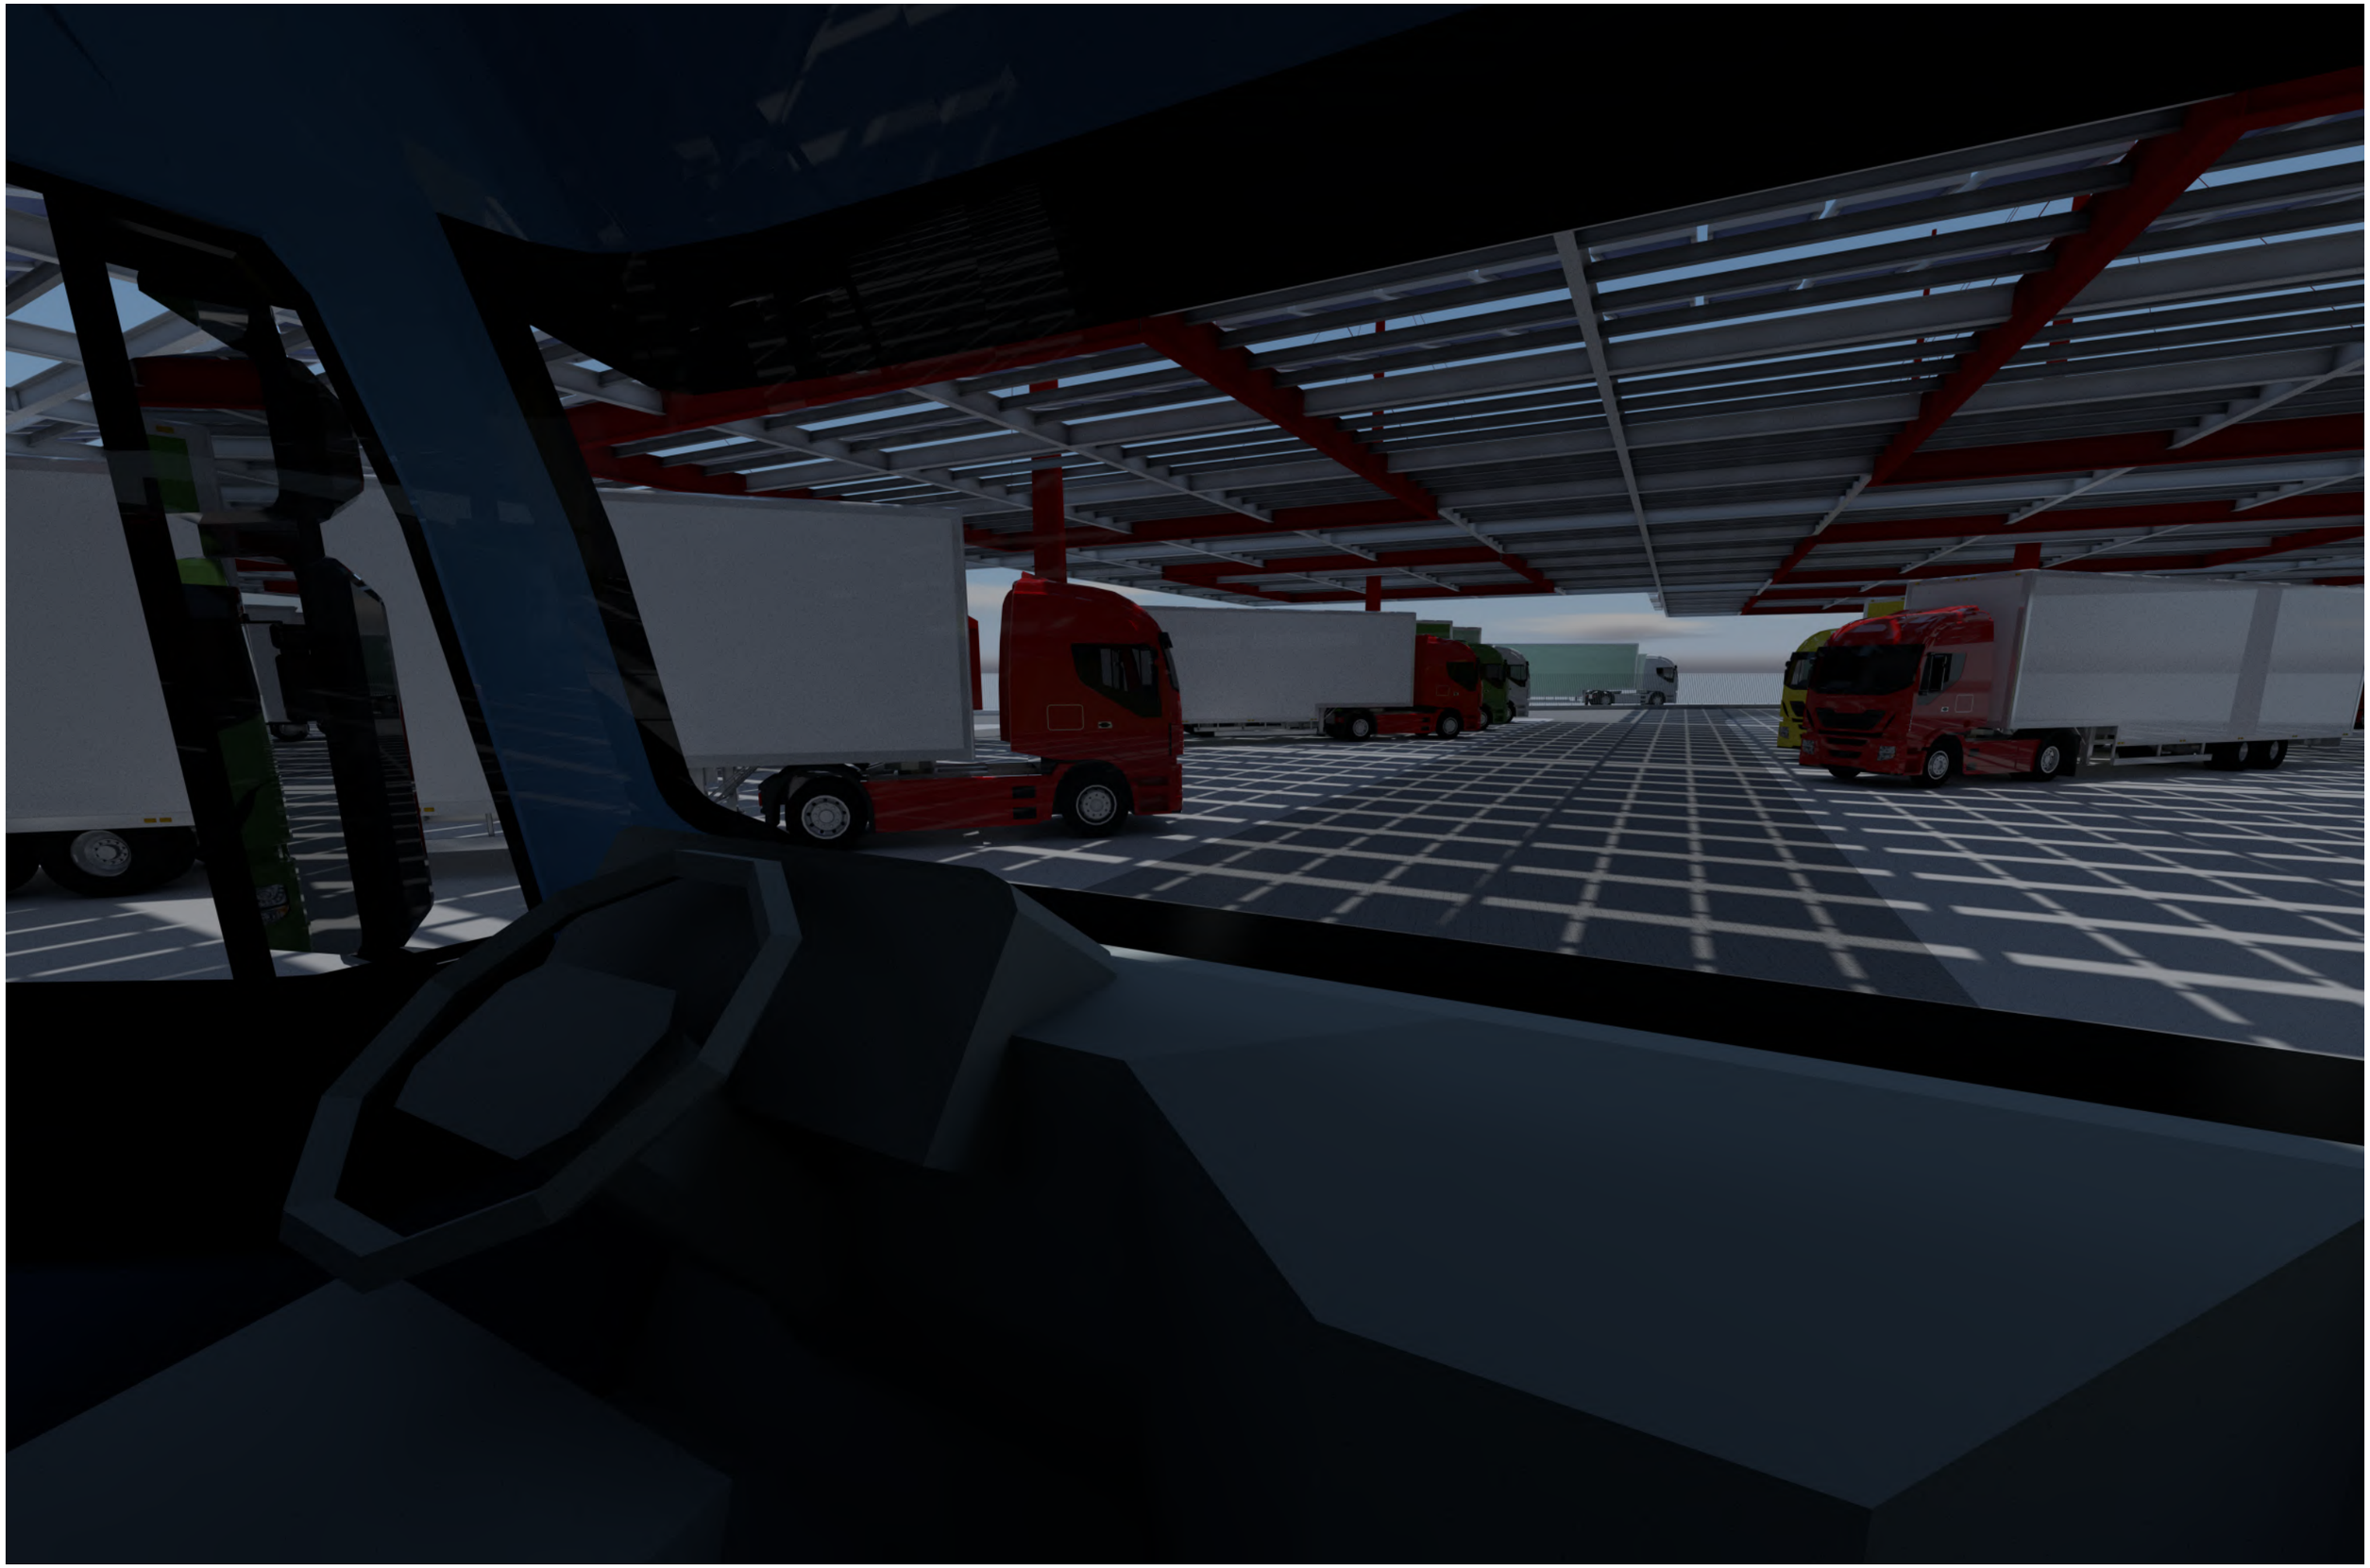



comune di vado ligure	interporto di vado i.o. spa	arch. fallucca + una2 associati + dott. saglietto + p.i. pazzaglia + ing. chiarlo	aree parcamento mezzi pesanti e servizi a supporto dell'operatività	variante al SUG	vista dell'area stalli dall'interno	novembre 2023	1:325	20.A

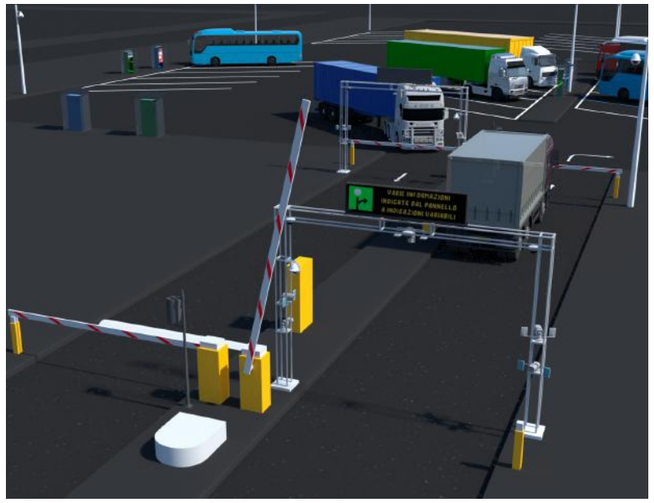

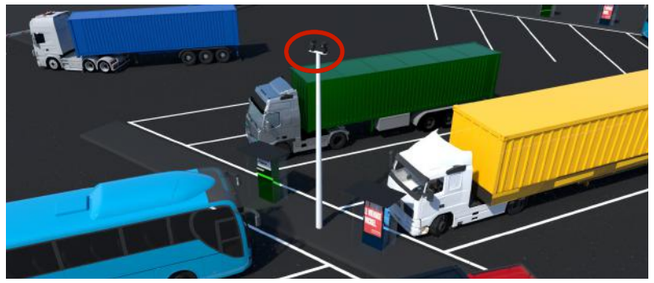

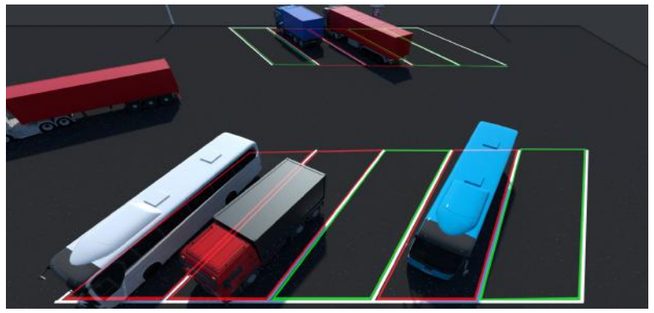

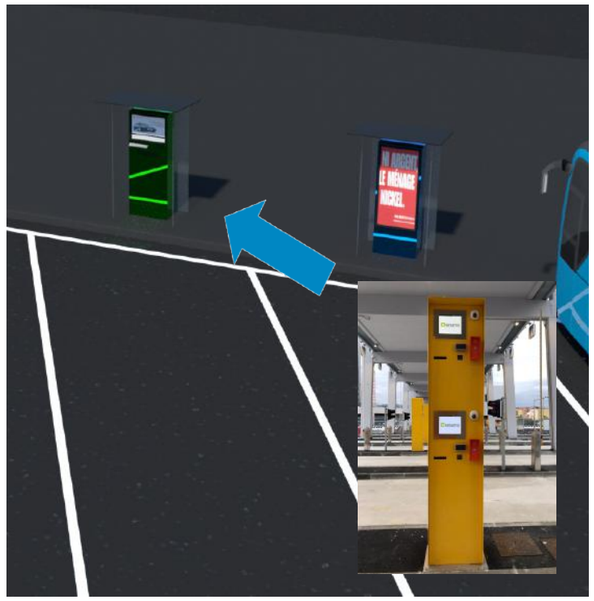

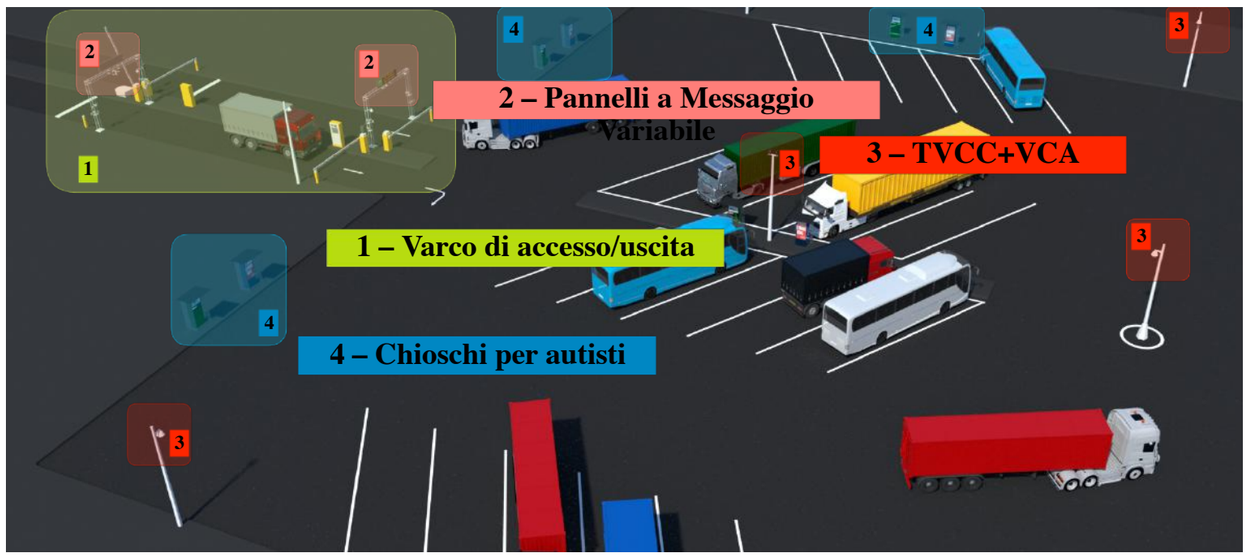

Telecamere TVCC
• Videosorveglianza del parcheggio live e registrazioni
• Telecamere eventualmente brandeggiabili da sala di controllo
• Video analisi per il conteggio degli stalli liberi di supporto alla piattaforma di gestione del parcheggio

Chiosco per autisti
• Chiosco per servizi self service attrezzato con monitor touch e scanner di documenti
• Può essere utilizzato dall'autista per operazioni di pre-gate in modo tale da velocizzare l'accesso al port gate

Piattaforma di gestione
• Fornisce gli strumenti di gestione remota delle aree di parcheggio
• Acquisizione automatizzata delle prenotazioni dal TOS
• Notifica agli autisti in viaggio in merito al parcheggio da utilizzare e agli orari in cui presentarsi
• Accesso alle telecamere di videosorveglianza e alle registrazioni

Pannello Messaggio Variabile
• In ingresso al parcheggio consente di mostrare informazioni sullo stato di occupazione degli stalli (posti liberi)
• In uscita può dare informazioni sui prossimi veicoli attesi al port gate e in generale sulla viabilità

Varco di accesso/uscita
• Riconoscimento targa
• Riconoscimento container e merci pericolose (optional)
• Riconoscimento tipologia veicolo con tecnologia laser
• Comunicazione vocale con sala di controllo
• Display touch per inserimento PIN (ad esempio prenotazione)

comune di vado ligure	interporto di vado i.o. spa	arch. fallucca + una2 associati + dott. saglietto + p.i. pazzaglia + ing. chiarlo	aree parcamento mezzi pesanti e servizi a supporto dell'operatività	variante al SUG	sistemi impiantistici e tecnologici	novembre 2023	1:1	21.A