STUDIO ORSANMICHELE

arch. Claudio Baudone
arch. Bernardo Bernardi
arch. Germana Torelli


FLORENCE
Via Giovanni Bovio, 9
50136 Firenze - Italia
Tel. +39.055.6800.811
studio.orsanmichele@libero.it
www.studio-orsanmichele.eu

CAIRO
28 Ali Amin Street
Nasr City, Cairo - Egitto
Tel. +20.24.0035871
Tel. +20.24.0035873

progetto: VARIANTE al P.R.G. ai SENSI dell'ART.10 della L.R.10/2012 RELATIVA al PROGETTO per la COSTRUZIONE di un CENTRO SPORTIVO per CAMPI da TENNIS, PADEL e CAMPO PRATICA di GOLF


località	tavola	scala	data
NAVONELLA - Sarzana (SP)	02	1/2000 1/1000 1/250	02/05/2022
committente: Gi.Emme Immobiliare Srl			rev.
elaborato: RILIEVO PLANIALTIMETRICO del TERRENO SEZIONI sul TERRENO dello STATO ATTUALE			

Progettista	Direttore dei Lavori	Committente
arch. Claudio Baudone arch. Germana Torelli		Gi.Emme Immobiliare Srl

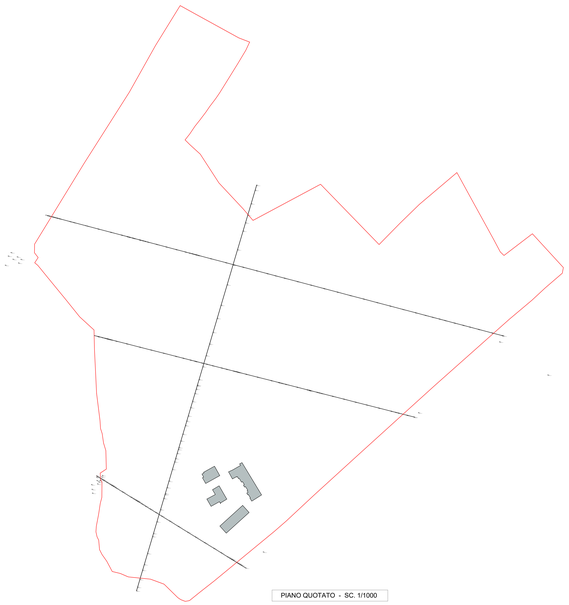


PIANO QUOTATO - SC. 1/1000


SEZIONI sul TERRENO - SC. 1/250

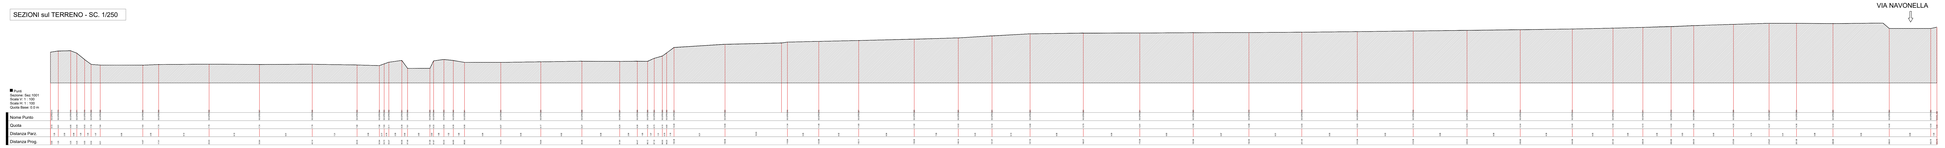


SEZIONE A-A

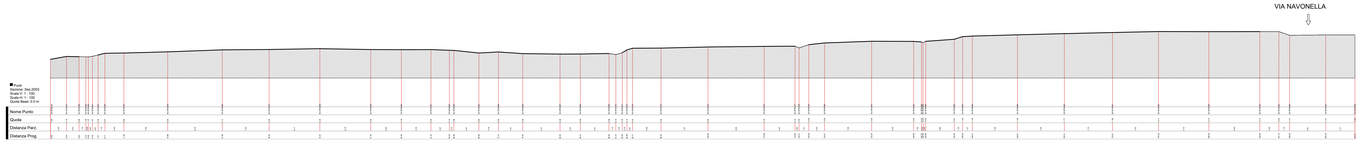


SEZIONE B-B

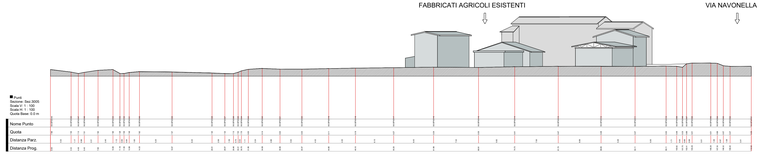

SEZIONE C-C

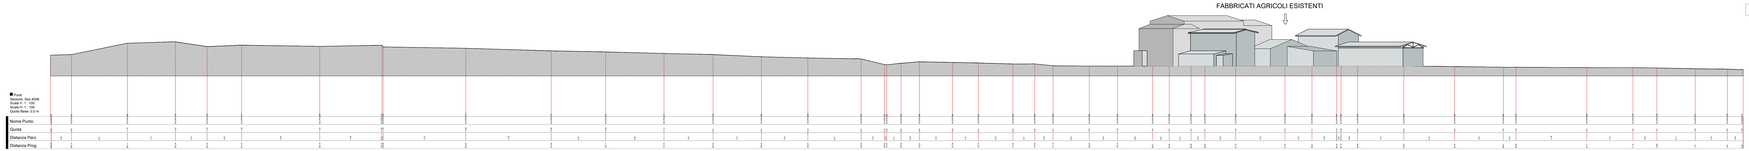

SEZIONE D-D

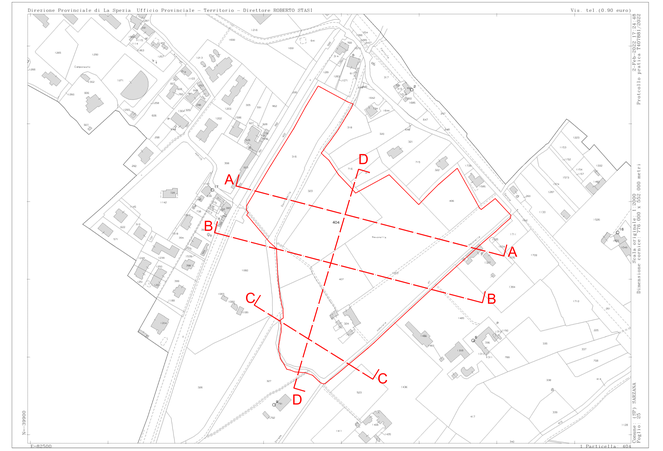

PLANIMETRIA CATASTALE e LINEE di SEZIONE - SC. 1/2000