STUDIO ORSANMICHELE
arch. Claudio Baudone
arch. Bernardo Bernardi
arch. Germana Torelli

FLORENCE
Via Giovanni Bruno, 9
50144 Firenze (Italy)
tel fax 055.2340442
studio.orsanmichele@libero.it
www.studio-orsanmichele.eu

CASINO
28 Alt Arvo Street
Casino (NSW) 2470
tel +39.0.2825832
fax +39.39.0.2825875


progetto
VARIANTE al P.R.G. ai SENSI dell'ART. 10 della L.R.10/2012 RELATIVA al PROGETTO per la COSTRUZIONE di un CENTRO SPORTIVO per CAMPI da TENNIS, PADEL e CAMPO PRATICA di GOLF

località		tavola	scala	data
NAVONELLA - Sarzana (SP)		08	1/1000 1/250	02/05/2022

committente: Gi.Emme Immobiliare Srl — rev.


elaborato: PLANIMETRIA di PROGETTO
SEZIONI sul TERRENO dello STATO di PROGETTO e di RAFFRONTO

Progettista	Direttore dei Lavori	Committente
arch. Claudio Baudone arch. Germana Torelli		Gi.Emme Immobiliare Srl

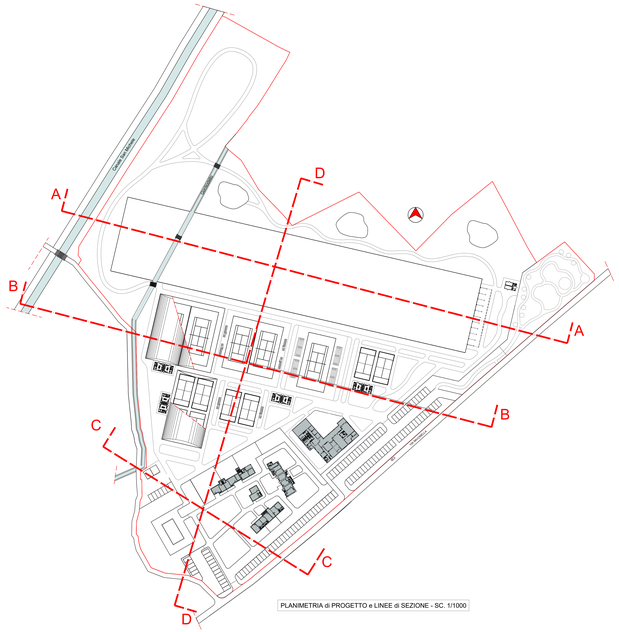


PLANIMETRIA di PROGETTO e LINEE di SEZIONE - SC. 1/1000


SEZIONI sul TERRENO - SC. 1/250

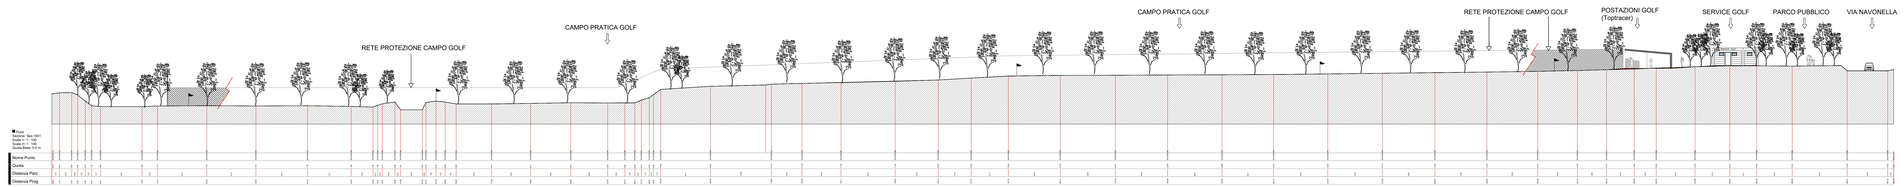


SEZIONE A-A

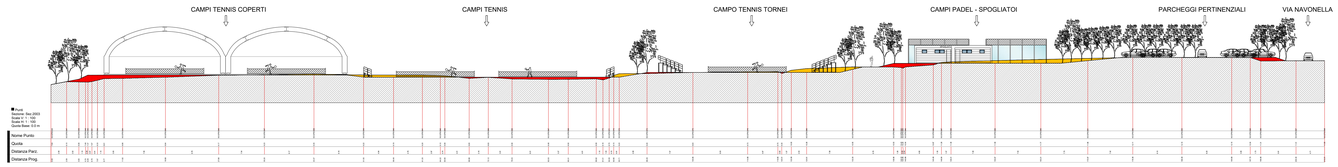

SEZIONE B-B

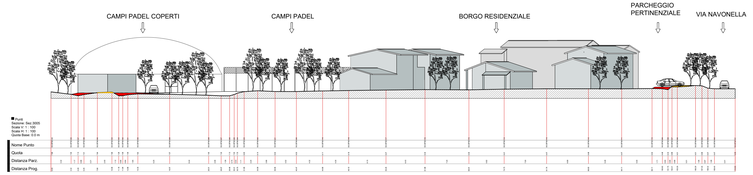

SEZIONE C-C

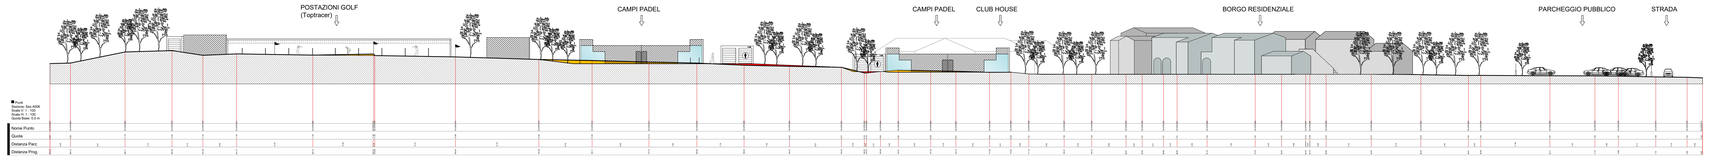

SEZIONE D-D