STUDIO ORSANMICHELE

arch. Claudio Baudone
arch. Bernardo Bernardi
arch. Germana Torelli

FLORENCE
Via Giovanni Bovio, 9
50136 Firenze - Italia
tel-fax 055.2346442
studio.orsanmichele@libero.it
www.studio-orsanmichele.eu

CAIRO
28 Ali Amin Street
Nasr City, Cairo - Egitto
tel +20.2.2825823
fax +20.16.6093875

progetto	VARIANTE al P.R.G. ai SENSI dell'ART.10 della L.R.10/2012 RELATIVA al PROGETTO per la COSTRUZIONE di un CENTRO SPORTIVO per CAMPI da TENNIS, PADEL e CAMPO PRATICA di GOLF			
località	NAVONELLA - Sarzana (SP)	tavola 25	scala 1/200	data 02/05/2022
committente	Gi.Emme Immobiliare Srl			rev.
elaborato	CLUB HOUSE Piante - Prospetti - Sezioni			


Progettista	Direttore dei Lavori	Committente
arch. Claudio Baudone arch. Germana Torelli		Gi.Emme Immobiliare Srl





PLANIMETRIA di RIFERIMENTO - SC- 1/500

CLUB HOUSE - TOT. S.U. MQ 448,00


- FITNESS = MQ 200,00
- UFFICI = MQ 94,00
- SHOW-ROOM = MQ 10.00
- RISTORANTE/CAFFETTERIA = MQ 144.00
- LOCALE TECNICO = MQ 9,00

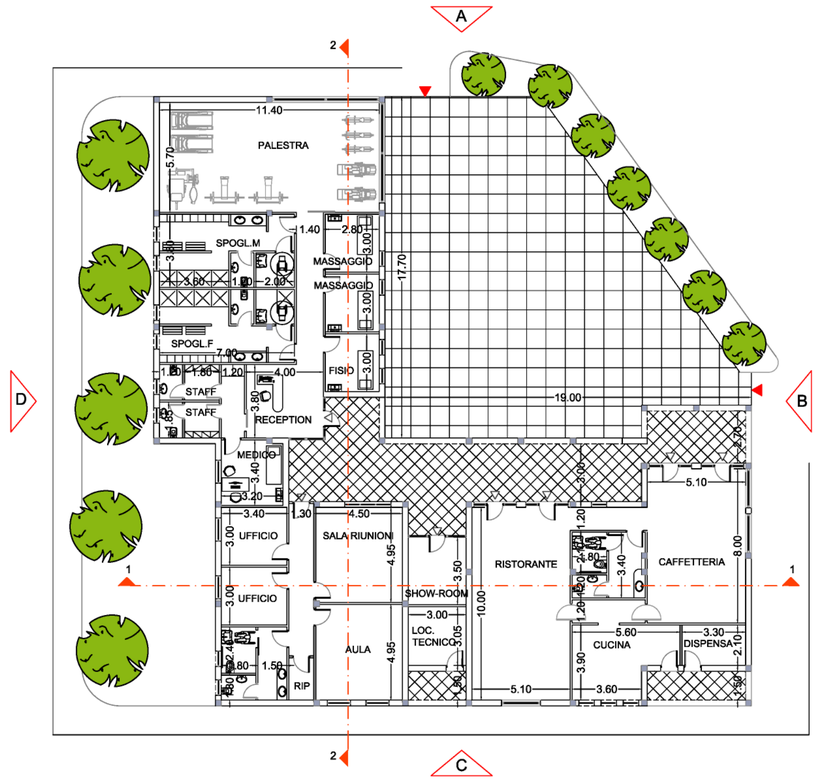

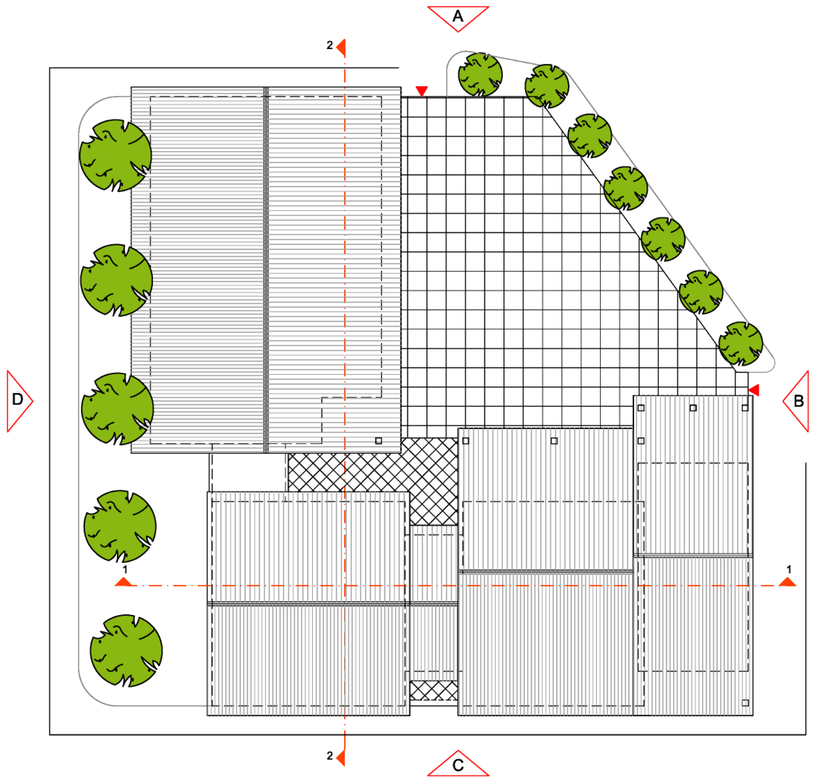


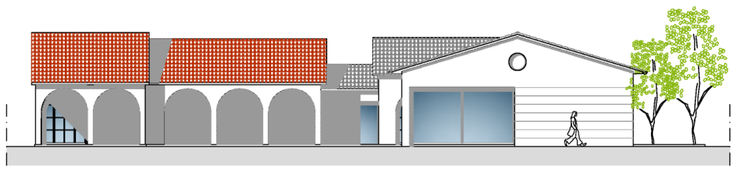


Prospetto A

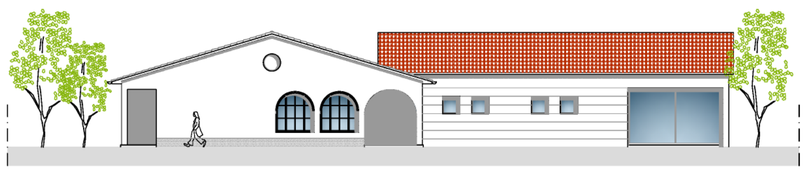


Prospetto B

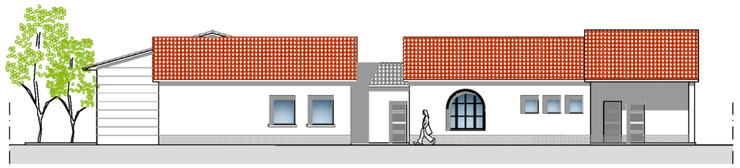


Prospetto C

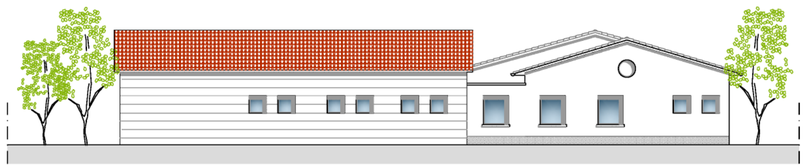

Prospetto D

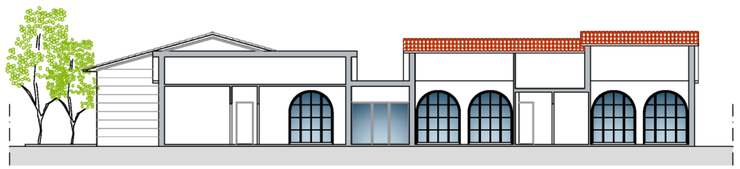

Sezione 1-1

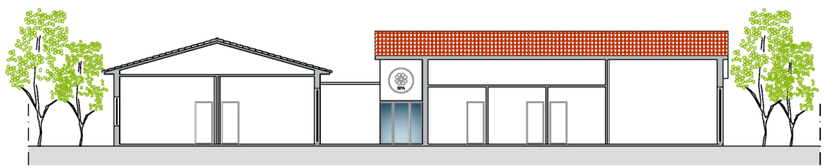

Sezione 2-2