Architetto
Fabrizio Daneri

Ordine Degli Architetti Pianificatori Paesaggisti e Conservatori della Provincia Di Imperia. N° Matricola : 554

Via delle Valli 28 Imperia P.iva: 01532800088 C.f: DNRFRZ84B16E290U Cell: +39 349 44 38 923 Mail: fabriziodaneri@gmail.com IBAN: IT37J0100503505000000004101



Oggetto:

S.U.A.P. per ampliamento magazzino agricolo nel Comune di San Bartoilomeo al Mare zona "Chiappa".

tavola 7

PROGETTO
Planimetria generale
con schema acque
Planimetrie per calcolo
grafico oneri urbanizzazione

COMUNE DI SAN BARTOLOMEO AL MARE


Data:

23-09-2020

Committenti:


AZIENDA AGRICOLA "TERRIZZANO SIMONE"

PLANIMETRIA GENERALE STATO IN PROGETTO scala 1:200

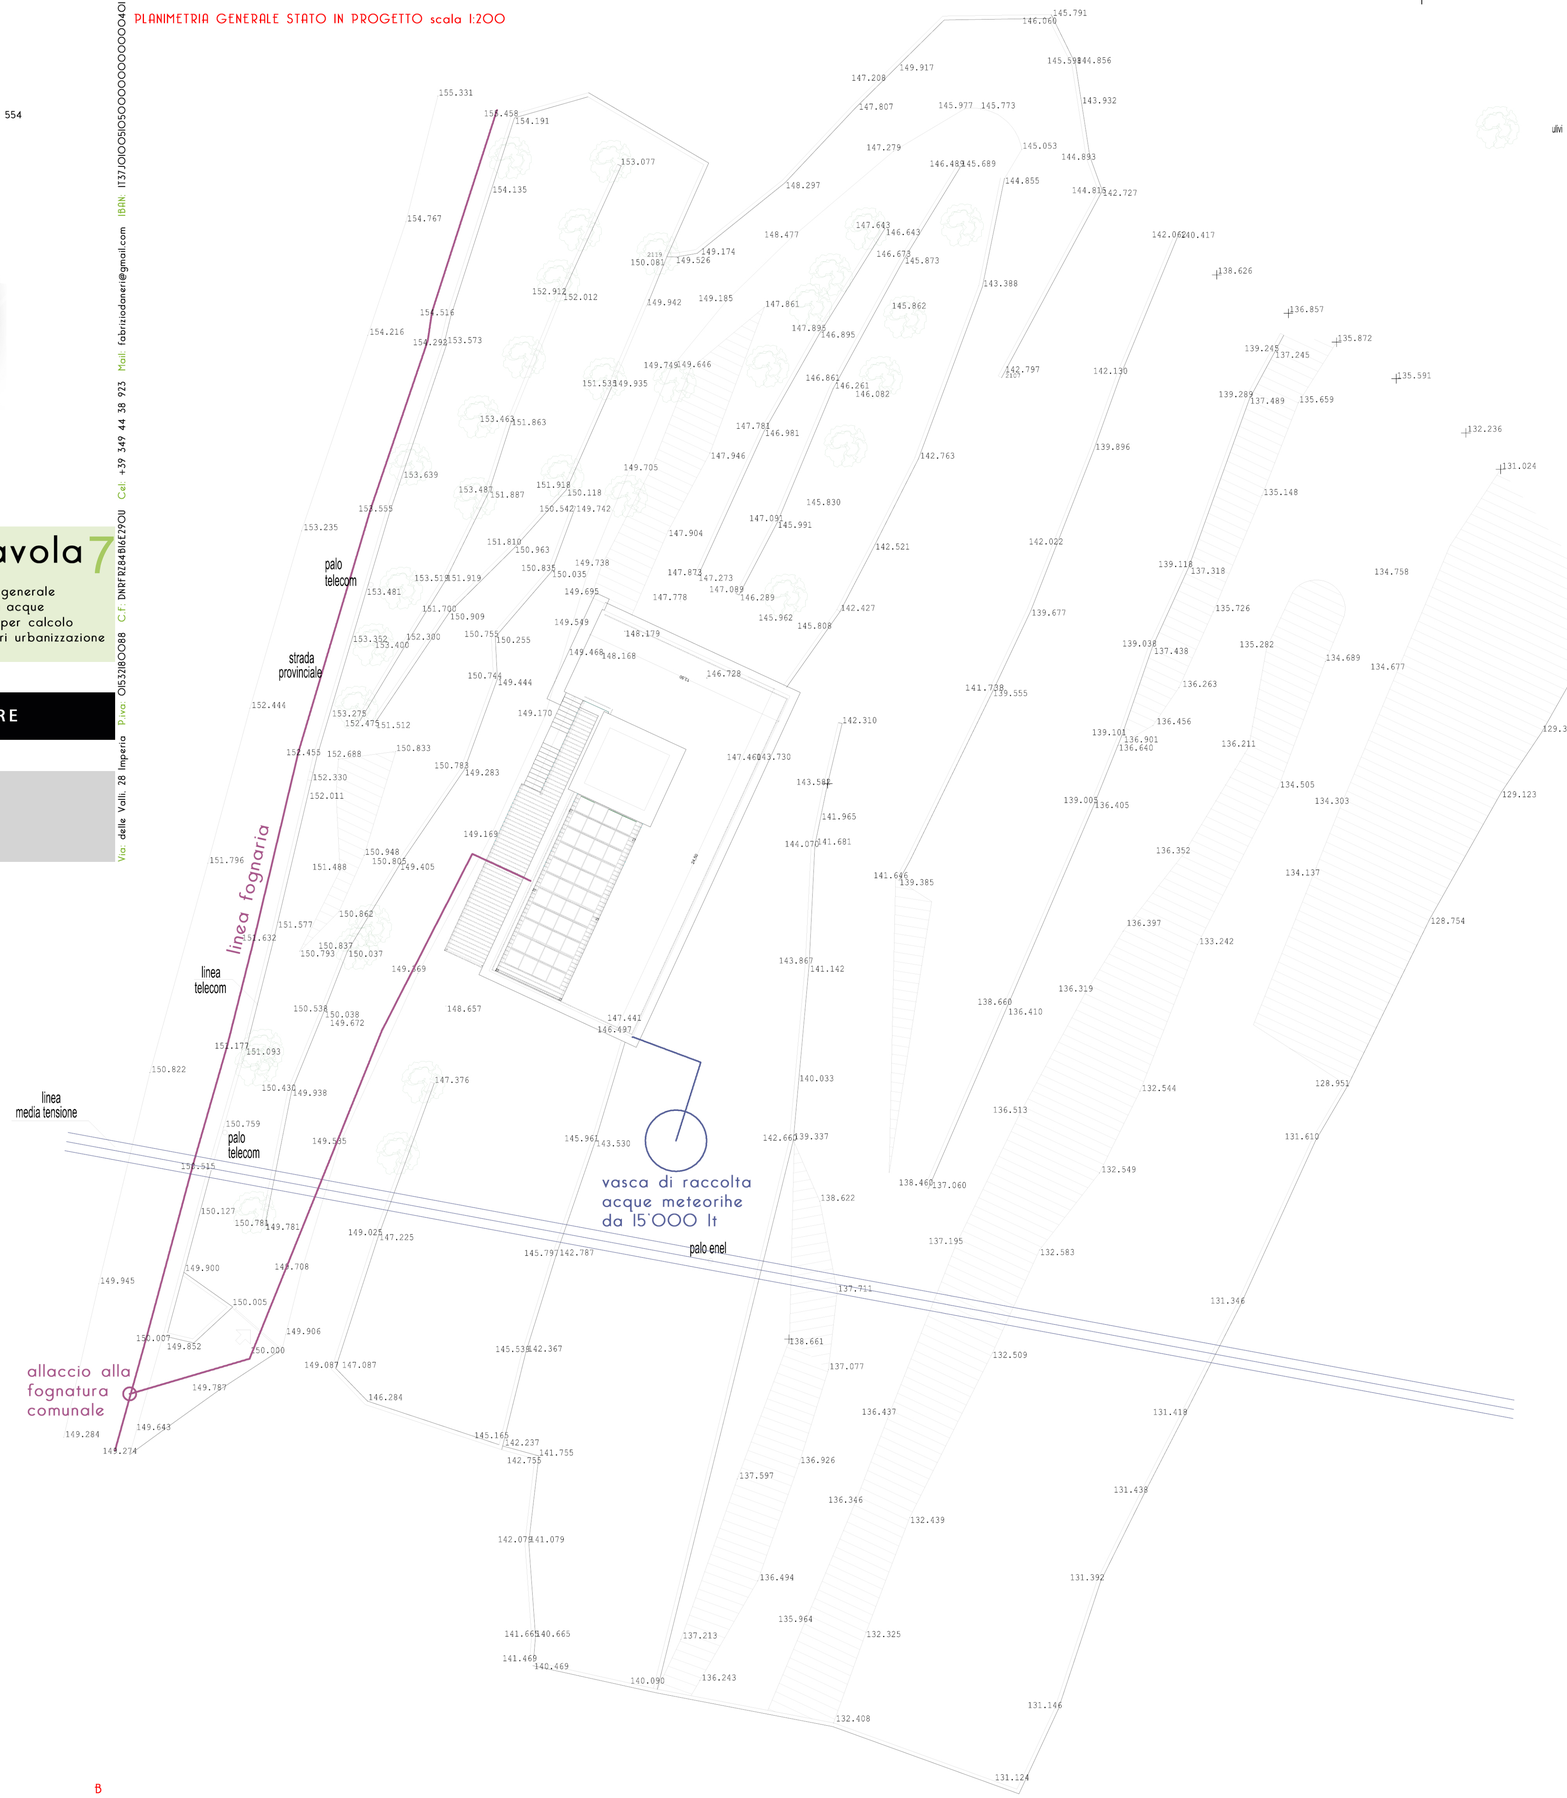


PLANIMETRIA PIANO SEMINTERRATO scala 1:200

SUPERFICIE IN AMPLIAMENTO SOGGETTA AD ONERI 66.3 MQ

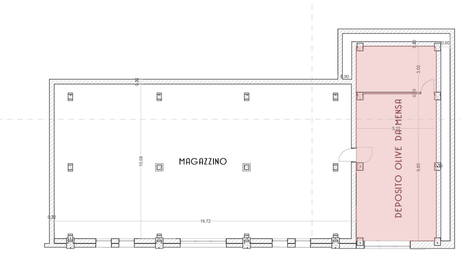


PLANIMETRIA PIANO TERRA scala 1:200

SUPERFICIE IN AMPLIAMENTO SOGGETTA AD ONERI 182.9 MQ

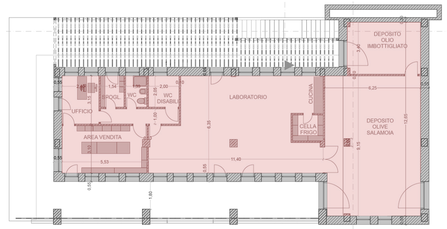

PLANIMETRIA PIANO PRIMO scala 1:200

SUPERFICIE IN AMPLIAMENTO SOGGETTA AD ONERI 17.9 MQ

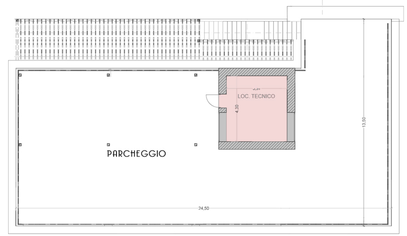

TOTALE SUPERFICIE IN AMPLIAMENTO SOGGETTA AD ONERI 207.1 MQ

B