Architetto
Fabrizio Daneri
Ordine Degli Architetti Pianificatori Paesaggisti e Conservatori della Provincia Di Imperia. N° Matricola : 554

Via della Valle, 28 Imperia Prov. (IM) C.F. DNRFRZ68R05E290I Cell +39 349 44 38 923 Mail fabriziodaneri@gmail.com Web it137.000509050500000000401



Oggetto:

S.U.A.P. per ampliamento magazzino agricolo nel Comune di San Bartoilomeo al Mare zona "Chiappa".

tavola 4 b

PROGETTO

Planimetria generale
scala 1:200


Prospetti
scala 1:100

COMUNE DI SAN BARTOLOMEO AL MARE


Data:
22-04-2022

Committenti:
AZIENDA AGRICOLA "TERRIZZANO SIMONE"

DETTAGLIO SCALA 1:20

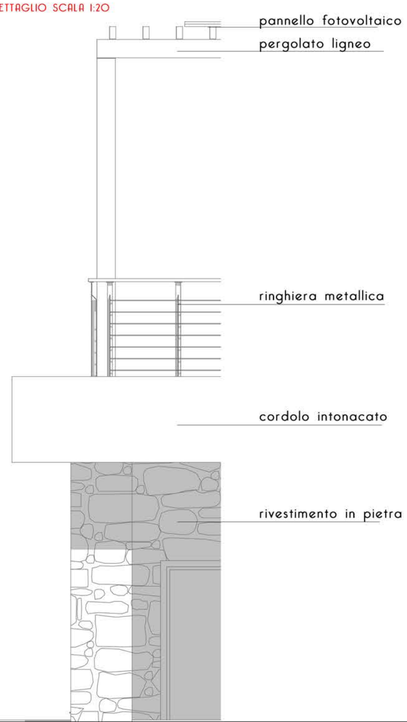


PLANIMETRIA GENERALE STATO IN PROGETTO scala 1:200

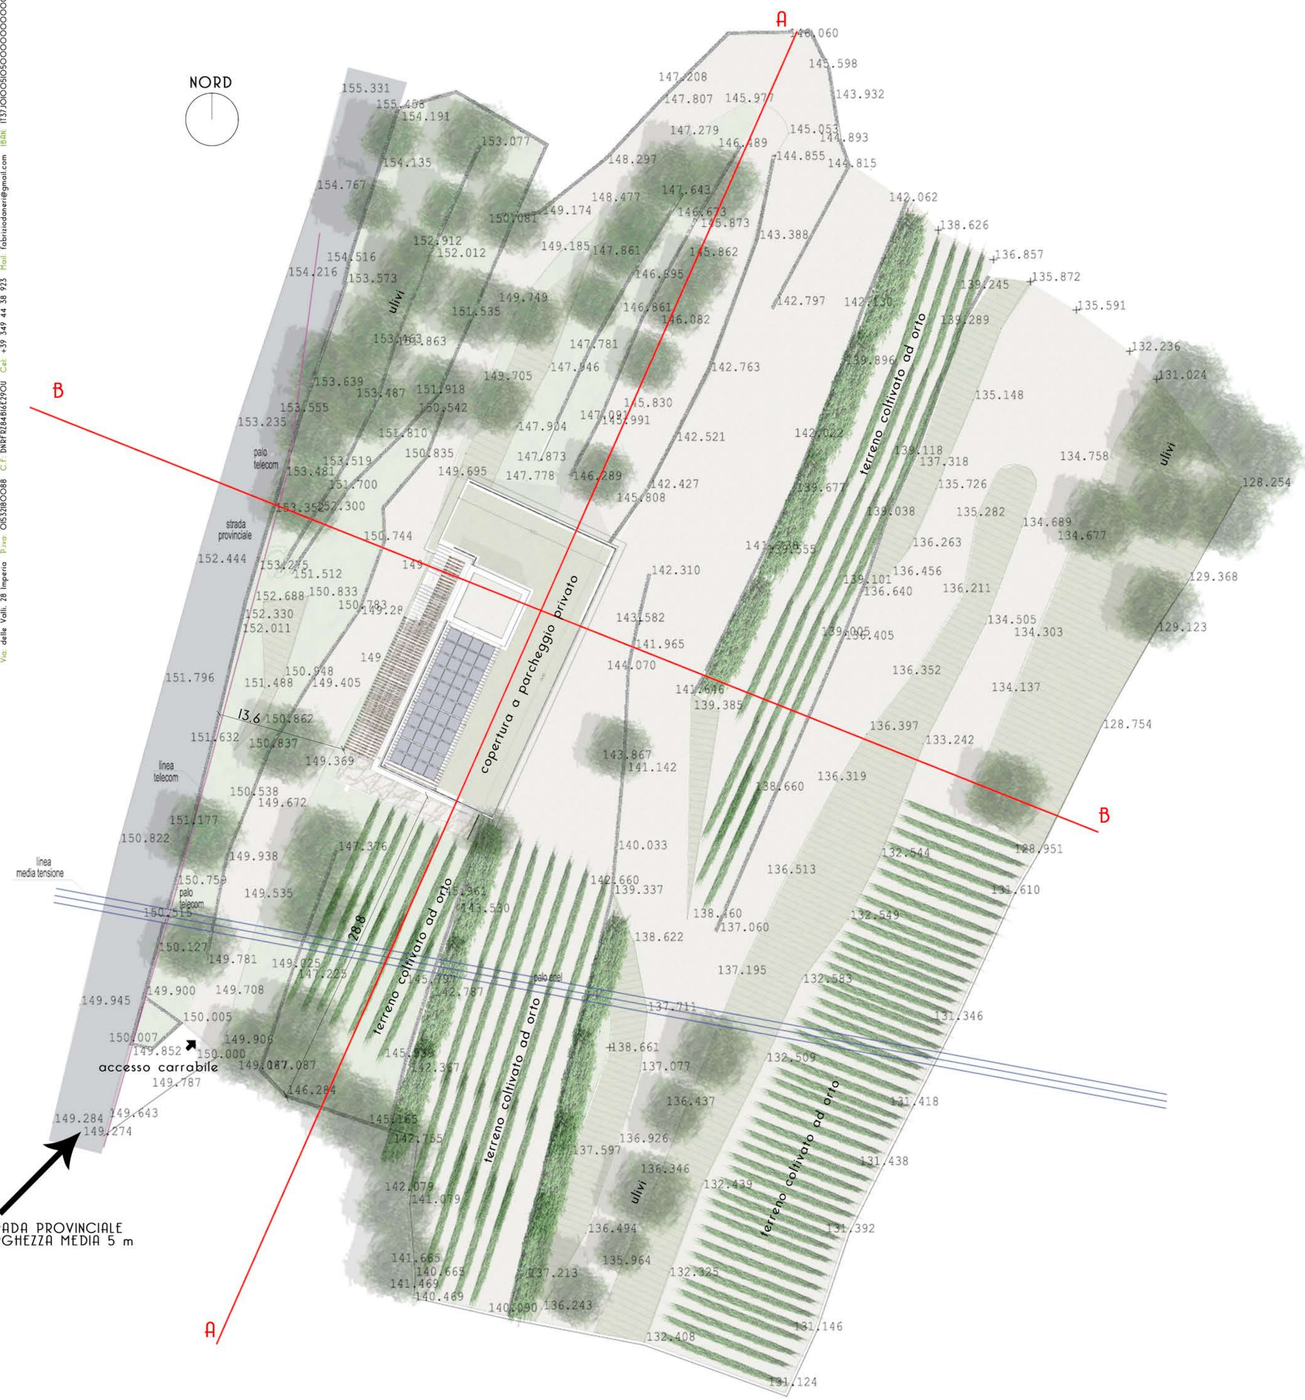


dettaglio 1




PROSPETTO EST STATO IN PROGETTO scala 1:100

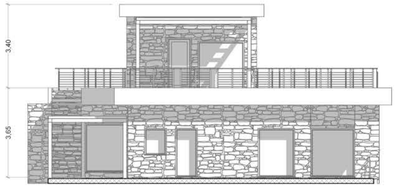

PROSPETTO SUD STATO IN PROGETTO scala 1:100

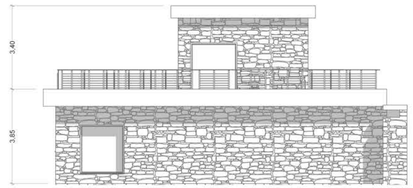

PROSPETTO NORD STATO IN PROGETTO scala 1:100

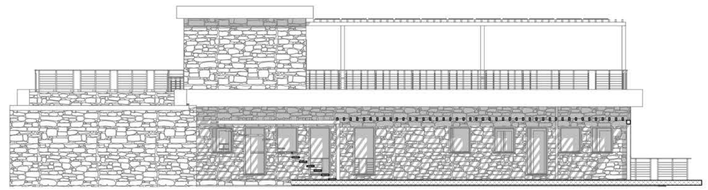

PROSPETTO OVEST STATO IN PROGETTO scala 1:100