
SEZIONE AMBIENTALE ESTESA - sc 1:500



PLANIMETRIA - AEROFOTOGRAMMETRICO - sc 1:1000

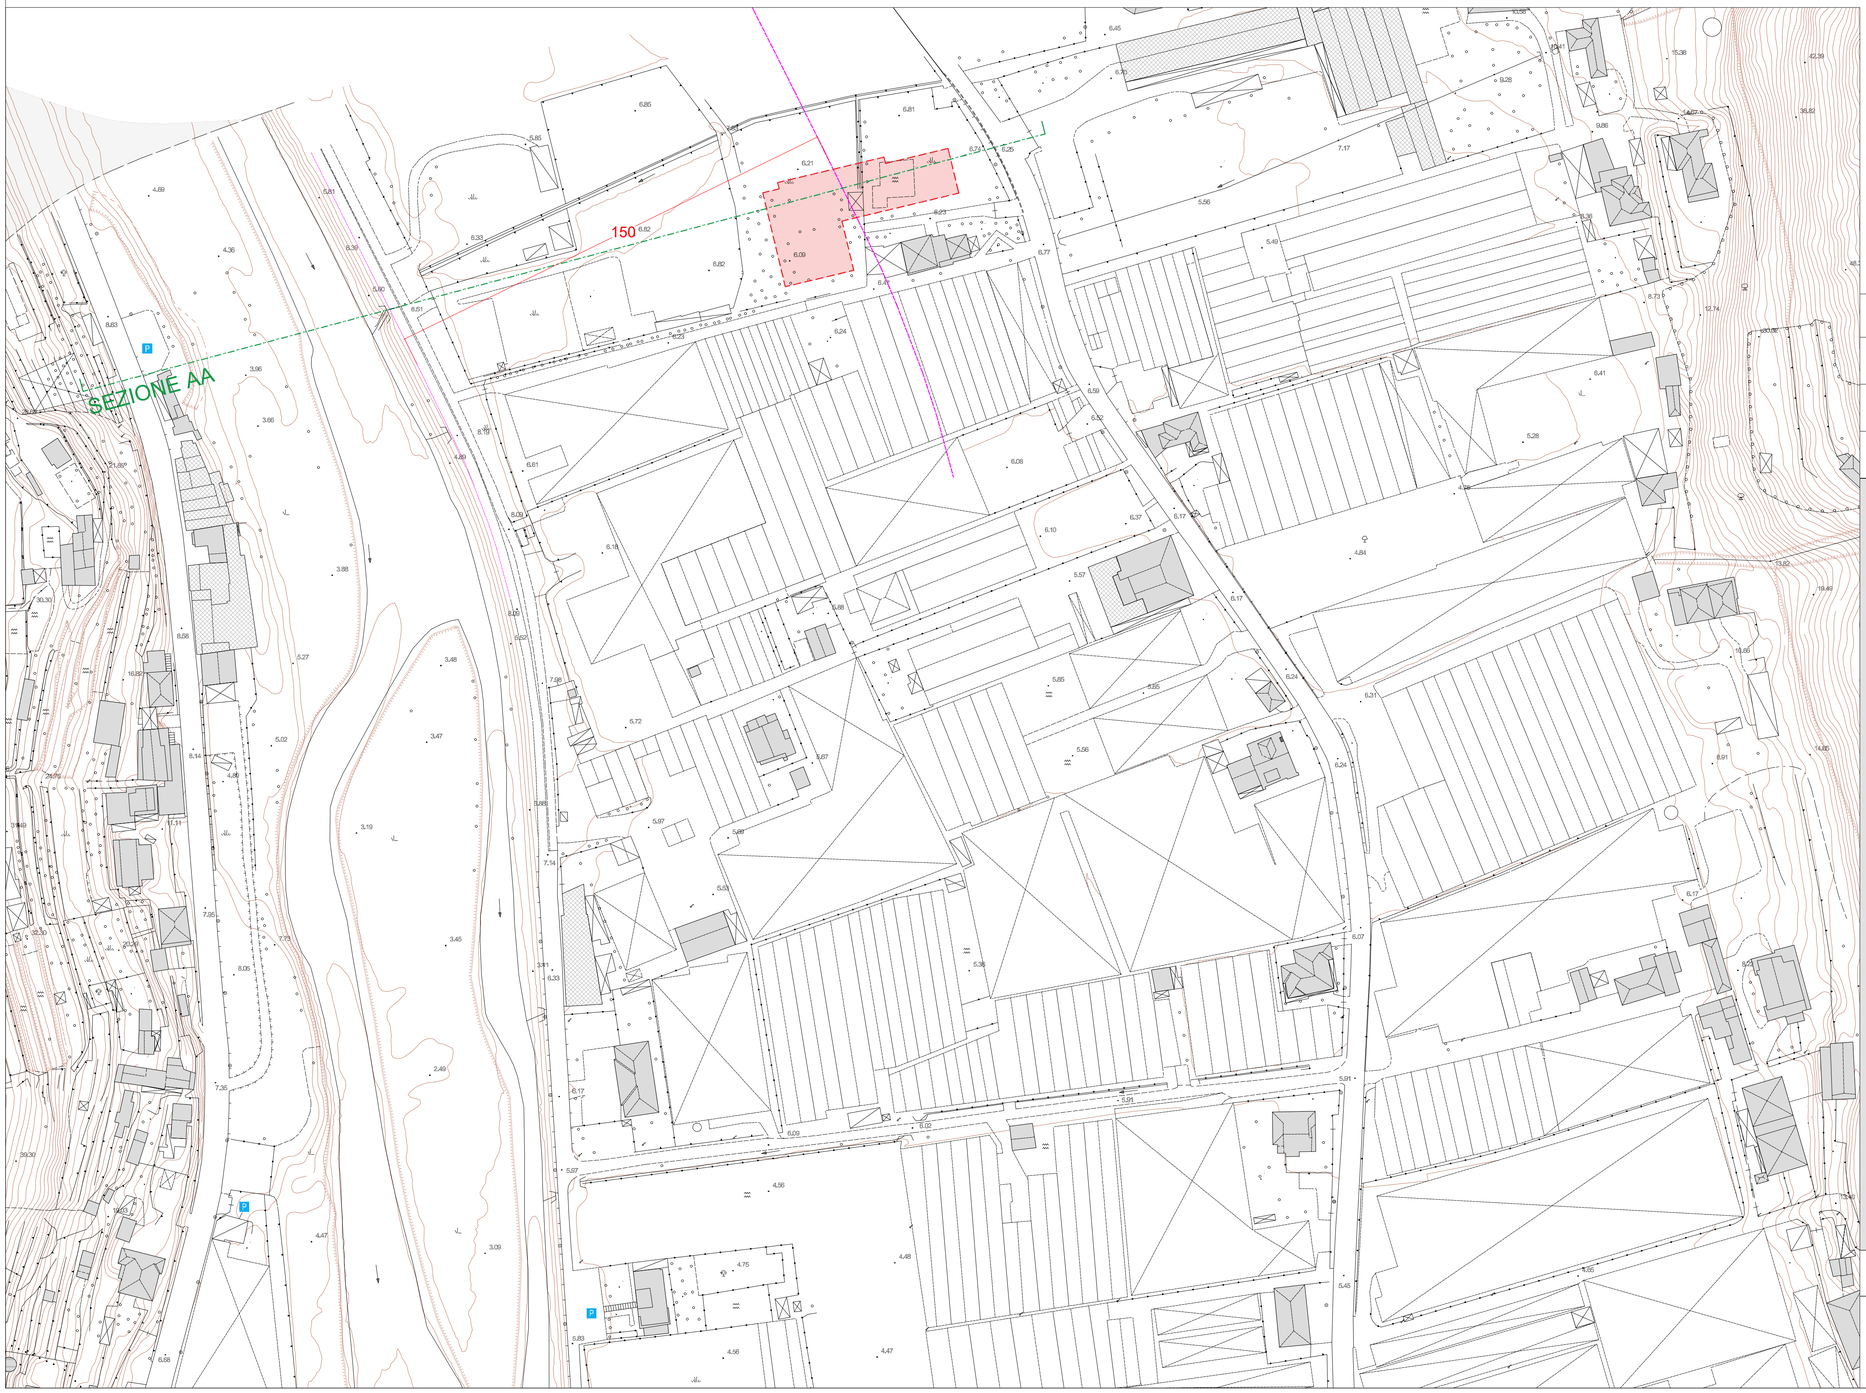

Distanza 150 ml da sponda del Torrente Nervia

Numero di revisione	Descrizione revisione	Data revisione

PROVINCIA DI IMPERIA

COMUNE DI CAMPOROSSO

VIA BRAIE

S.U.A.P. IN VARIANTE AL P.U.C. ed al P.T.C.P. PER REALIZZAZIONE STRUTTURA COMMERCIALE - SUPERMERCATO (MSV) E SPAZI ESTERNI

PROGETTO ARCHITETTONICO DEFINITIVO

Argomento Tavola

C A R T O G R A F I A

AEROFOTOGRAMMETRICO

PLANIMETRIA E SEZIONE AMBIENTALE (estesa) AA

con INGOMBRO PLANIMETRICO EDIFICIO

Richiedenti

Dott. Michele MANNINI, L.R. Soc. Nashira Capital srl

Progettisti

geom. Armando Biasi

arch. Claudia Ponzio

Data Consegna 06/02/2024

N. Tavola vu-Arch-01.3

Scala 1:1000 1:500