


SEZIONE AA - AMBITO DI INTERVENTO - sc 1:100

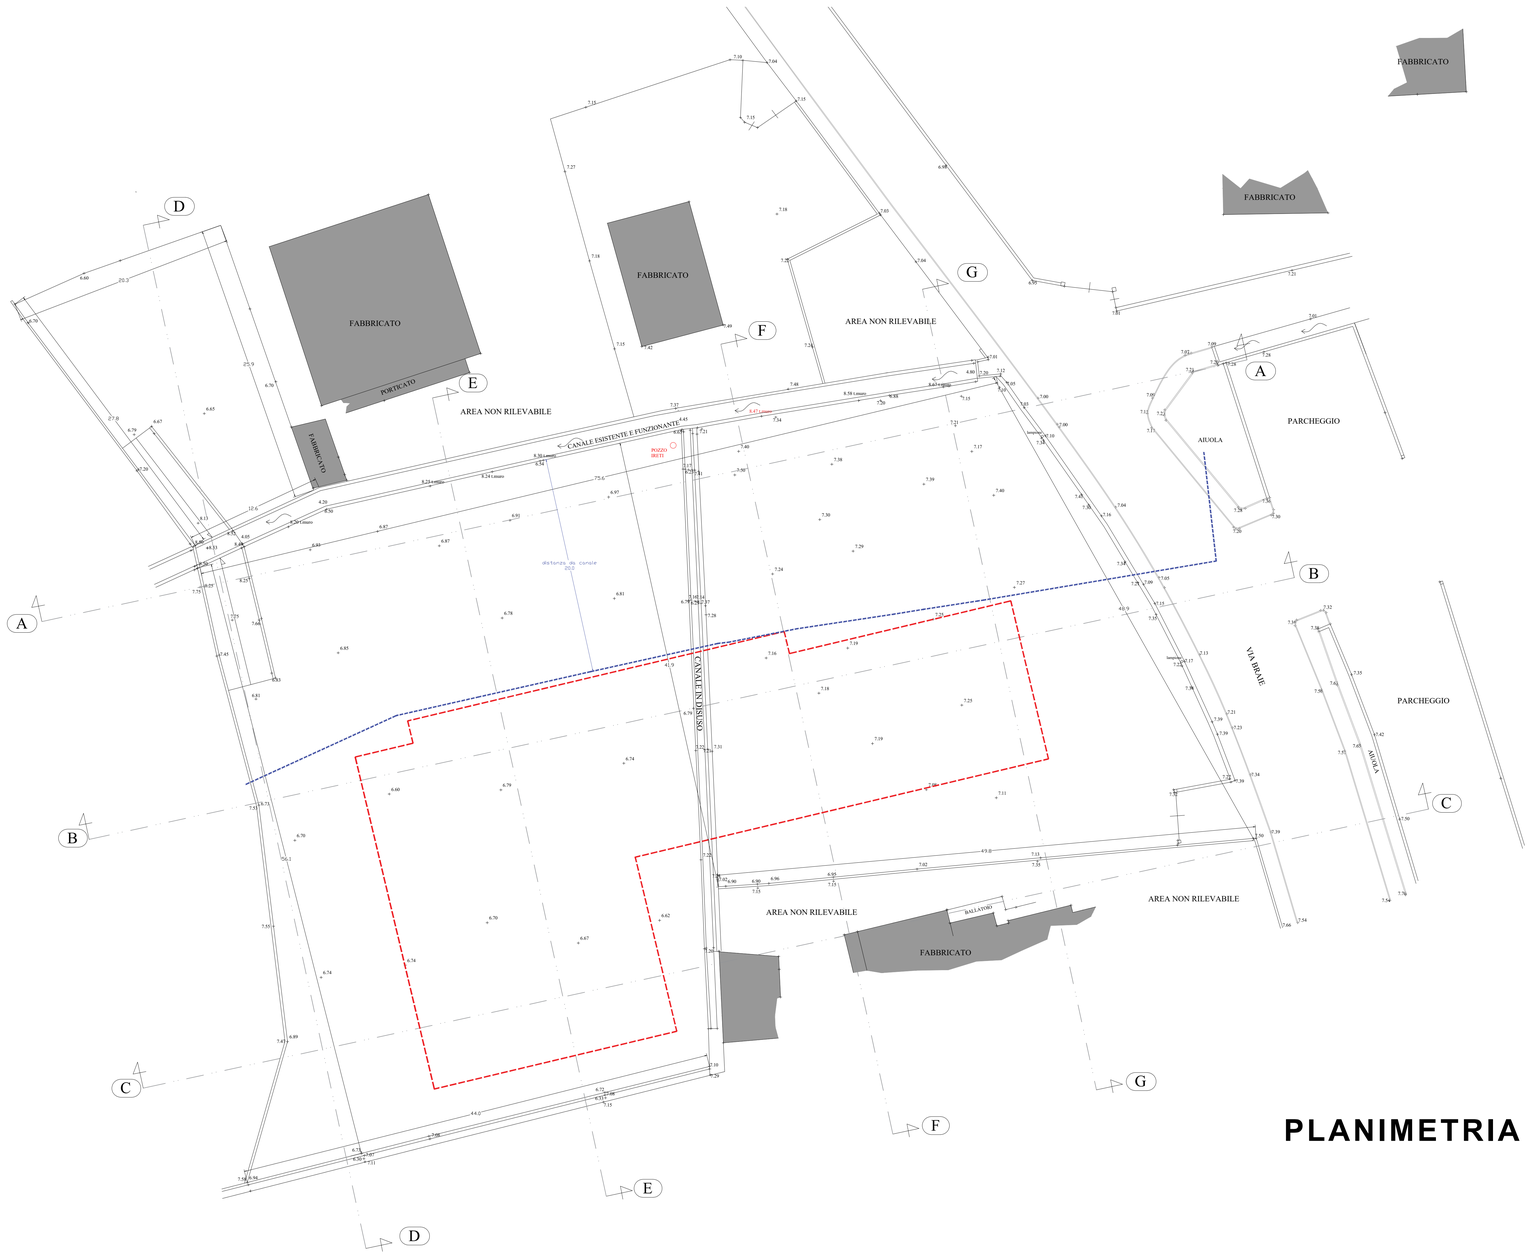

PLANIMETRIA - sc 1:200

Numero di revisione	Descrizione revisione	Data revisione

PROVINCIA DI IMPERIA

COMUNE DI CAMPOROSSO

VIA BRAIE

S.U.A.P. IN VARIANTE AL P.U.C. ed al P.T.C.P. PER REALIZZAZIONE STRUTTURA COMMERCIALE - SUPERMERCATO (MSV) E SPAZI ESTERNI

PROGETTO ARCHITETTONICO DEFINITIVO

Argomento Tavola

S T A T O A T T U A L E

PLANIMETRIA E SEZIONE AMBIENTALE AA

Richiedente

Dott. Michele MANNINI, L.R. Soc. Nashira Capital srl

Progettisti

geom. Armando Biasi

arch. Claudia Ponzio

Data Consegna 06/02/2024

N. Tavola vu-Arch-02.1

Scala 1:200 1:100