



SEZIONE BB - AMBITO DI INTERVENTO

SEZIONE CC - AMBITO DI INTERVENTO

AREA NON RILEVABILE

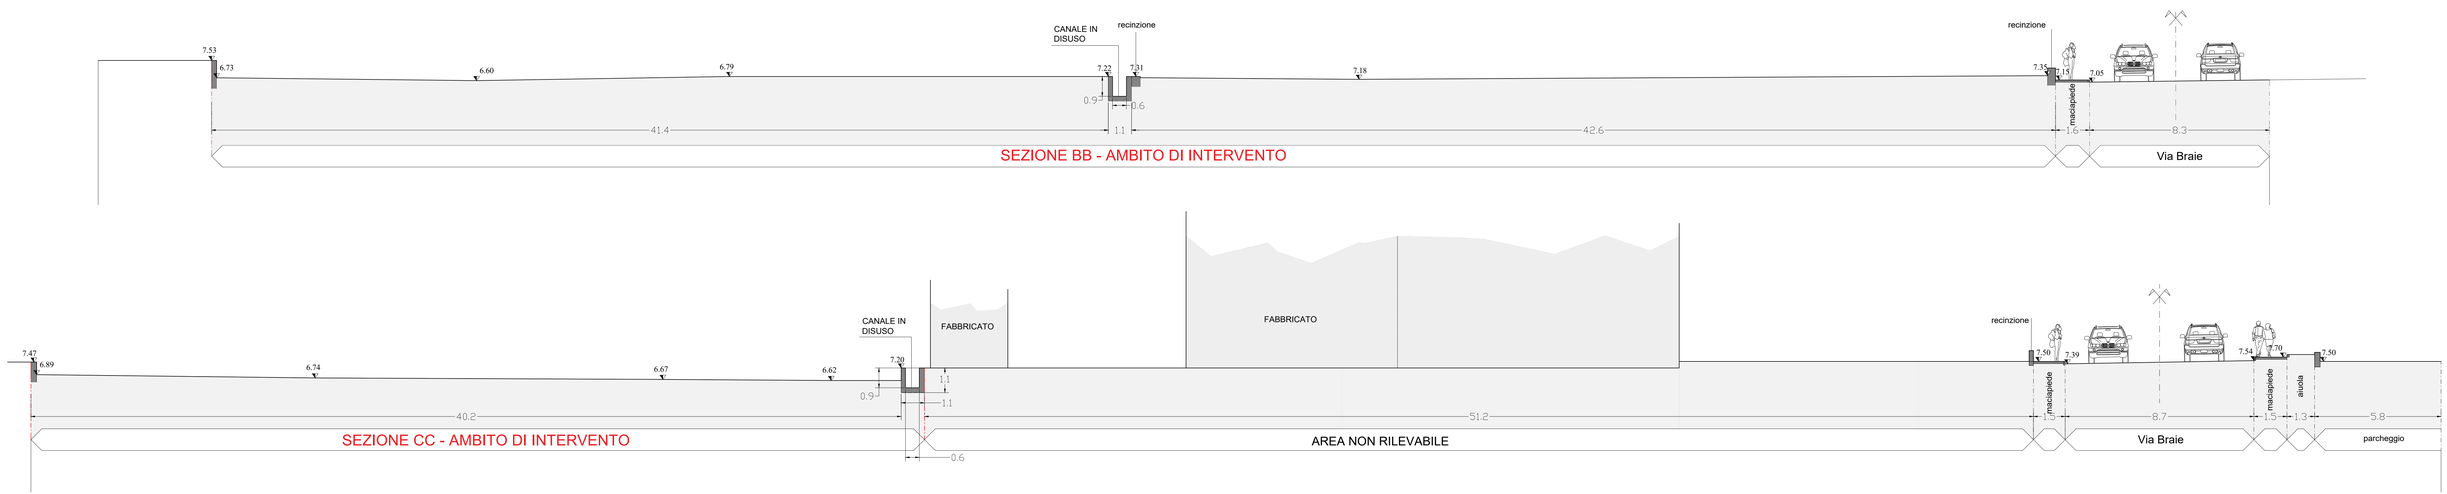


SEZIONE DD - AMBITO DI INTERVENTO

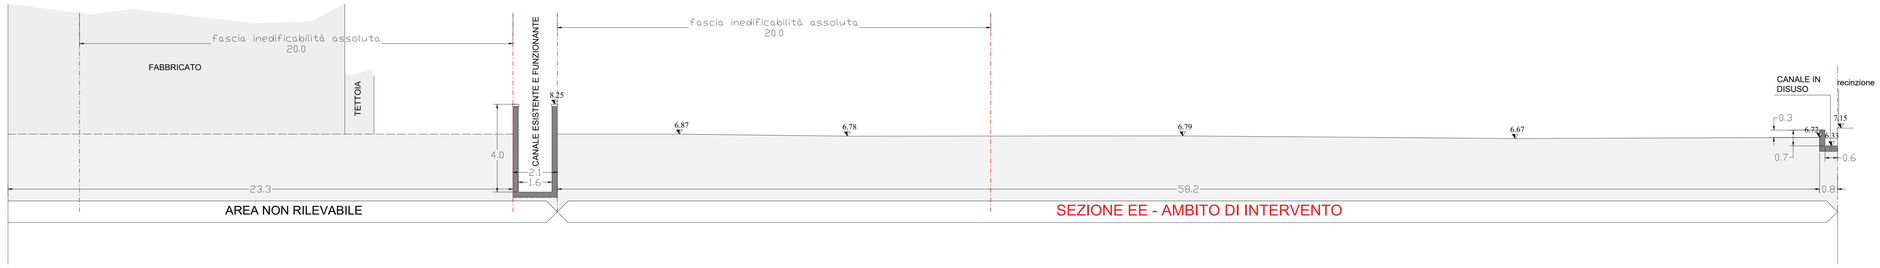

AREA NON RILEVABILE

SEZIONE EE - AMBITO DI INTERVENTO

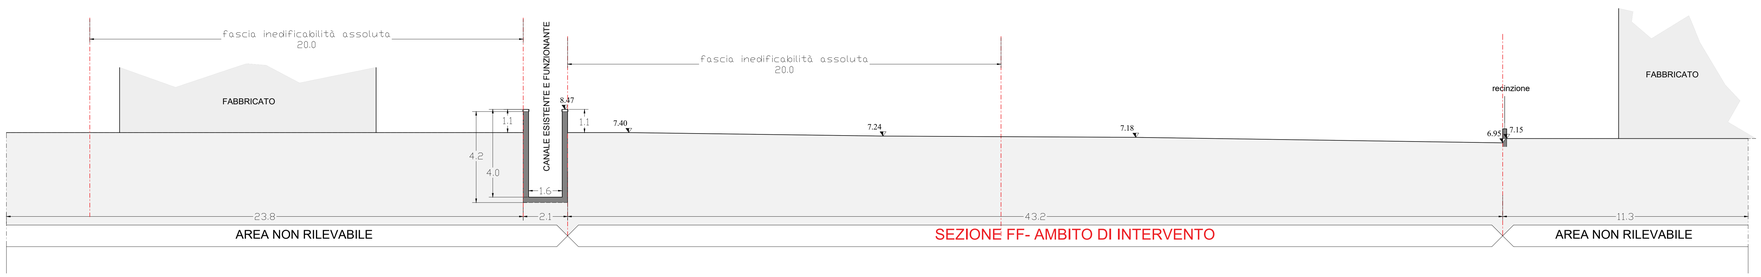

AREA NON RILEVABILE

SEZIONE FF- AMBITO DI INTERVENTO

AREA NON RILEVABILE



AREA NON RILEVABILE

SEZIONE GG- AMBITO DI INTERVENTO

AREA NON RILEVABILE

Numero di revisione	Descrizione revisione	Data revisione

PROVINCIA DI IMPERIA

COMUNE DI CAMPOROSSO

VIA BRAIE

S.U.A.P. IN VARIANTE AL P.U.C. ed al P.T.C.P. PER REALIZZAZIONE STRUTTURA COMMERCIALE - SUPERMERCATO (MSV) E SPAZI ESTERNI

PROGETTO ARCHITETTONICO DEFINITIVO

Argomento Tavola

S T A T O A T T U A L E

SEZIONI AMBIENTALI B, C, D, E, F, G

Richiedente

Dott. Michele MANNINI, L.R. Soc. Nashira Capital srl

Progettisti

geom. Armando Biasi

arch. Claudia Ponzio

Data Consegna 06/02/2024

N. Tavola vu-Arch-02.2

Scala 1:100