





PROFILO ESISTENTE
PROFILO NUOVE OPERE
RIPORTI
STERRI

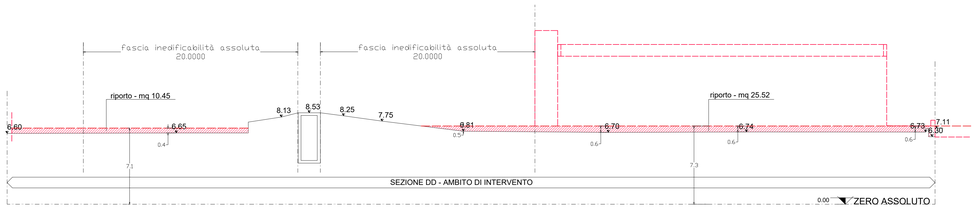

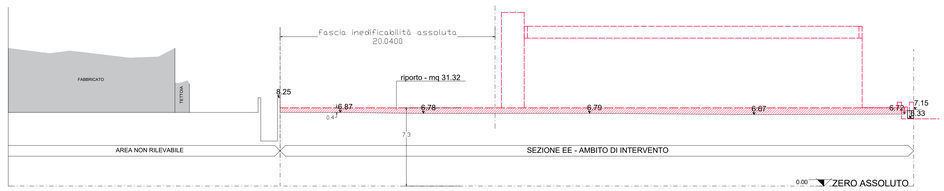

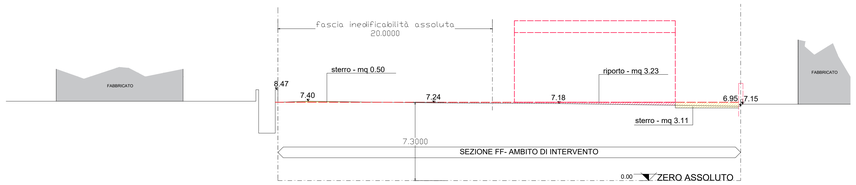

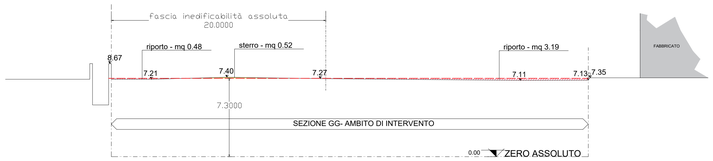

Numero di revisione	Descrizione revisione	Data revisione

PROVINCIA DI IMPERIA

COMUNE DI CAMPOROSSO

VIA BRAIE

S.U.A.P. IN VARIANTE AL P.U.C. ed al P.T.C.P. PER REALIZZAZIONE STRUTTURA COMMERCIALE - SUPERMERCATO (MSV) E SPAZI ESTERNI

PROGETTO ARCHITETTONICO DEFINITIVO

Argomento Tavola

RAFFRONTO

SEZIONI AMBIENTALI CON INDICAZIONE STERRI/ RIPORTI

Richiedente

Dott. Michele MANNINI, L.R. Soc. Nashira Capital srl

Progettisti

geom. Armando Biasi

arch. Claudia Ponzio

Data Consegna 06/02/2024

Scala 1:200

N. Tavola vu-Arch-04