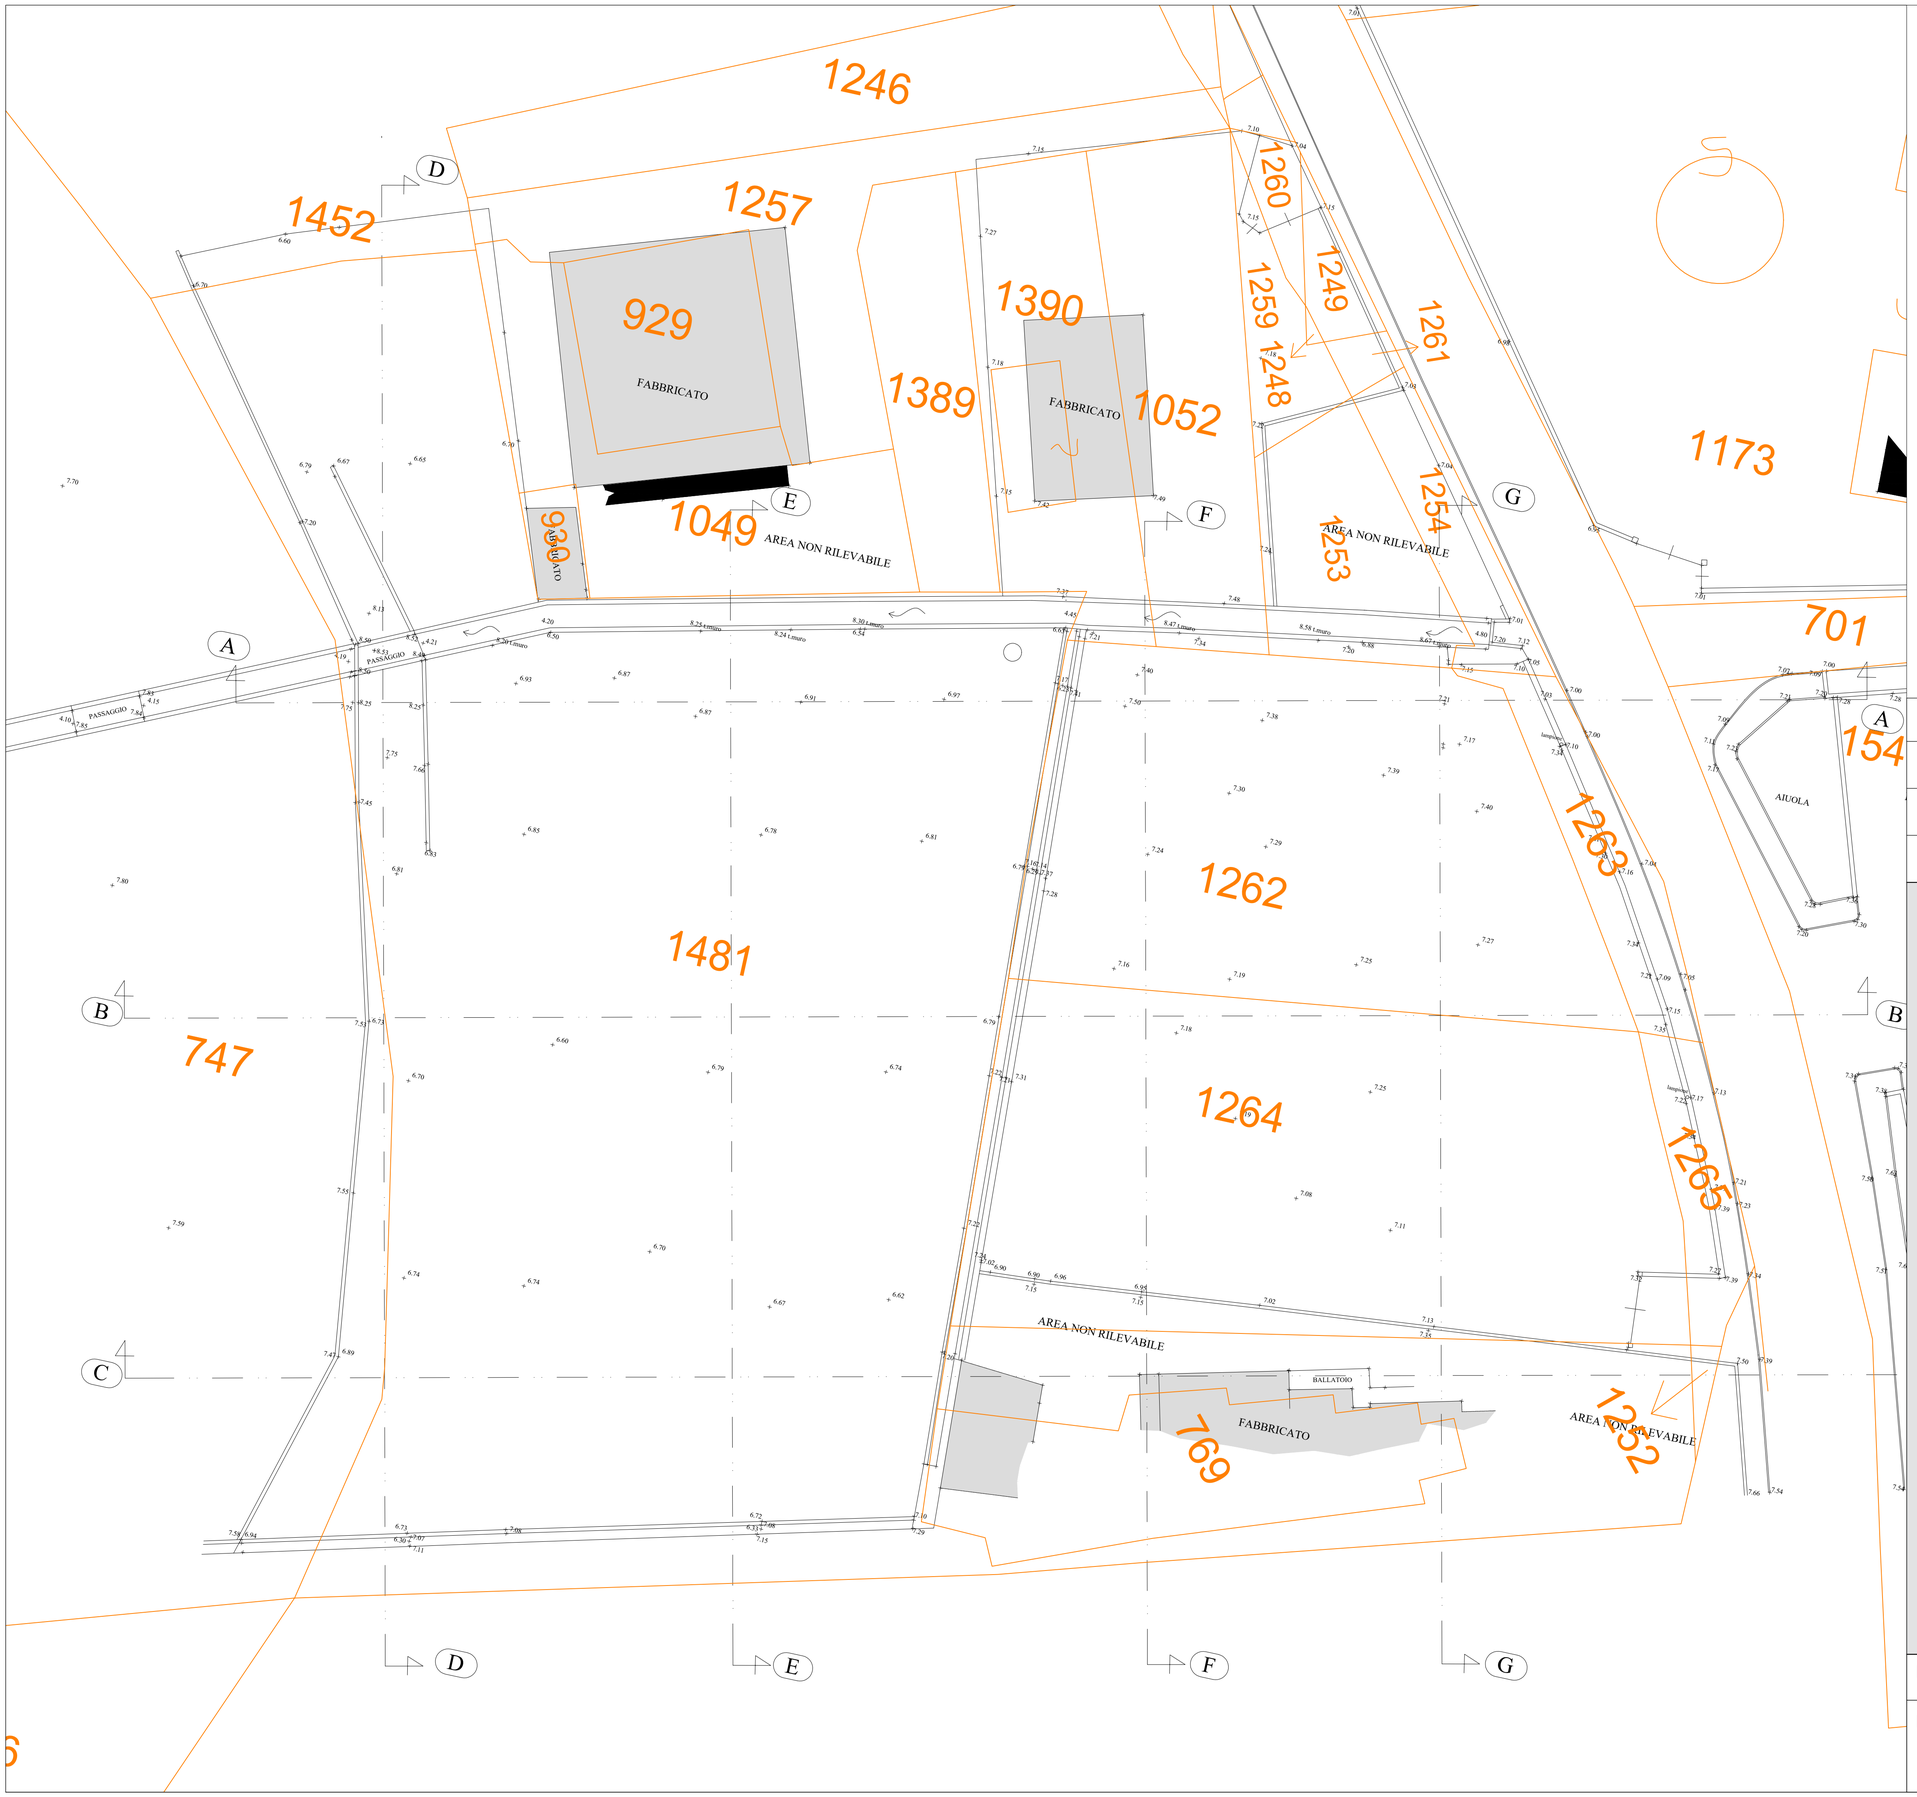


rilievo

catastale Sovrapposizione (verosimile)

Numero di revisione	Descrizione revisione	Data revisione

PROVINCIA DI IMPERIA

COMUNE DI CAMPOROSSO

VIA BRAIE

S.U.A.P. IN VARIANTE AL P.U.C. ed al P.T.C.P. PER REALIZZAZIONE STRUTTURA COMMERCIALE - SUPERMERCATO (MSV) E SPAZI ESTERNI

PROGETTO ARCHITETTONICO DEFINITIVO

Argomento Tavola

C A R T O G R A F I A

PLANIMETRIA

RILIEVO SU BASE CATASTALE

Richiedente

Dott. Michele MANNINI, L.R. Soc. Nashira Capital srl

Progettisti

geom. Armando Biasi

arch. Claudia Ponzio

Data Consegna 06/02/2024

N. Tavola vu-Arch-01.4

Scala 1:200