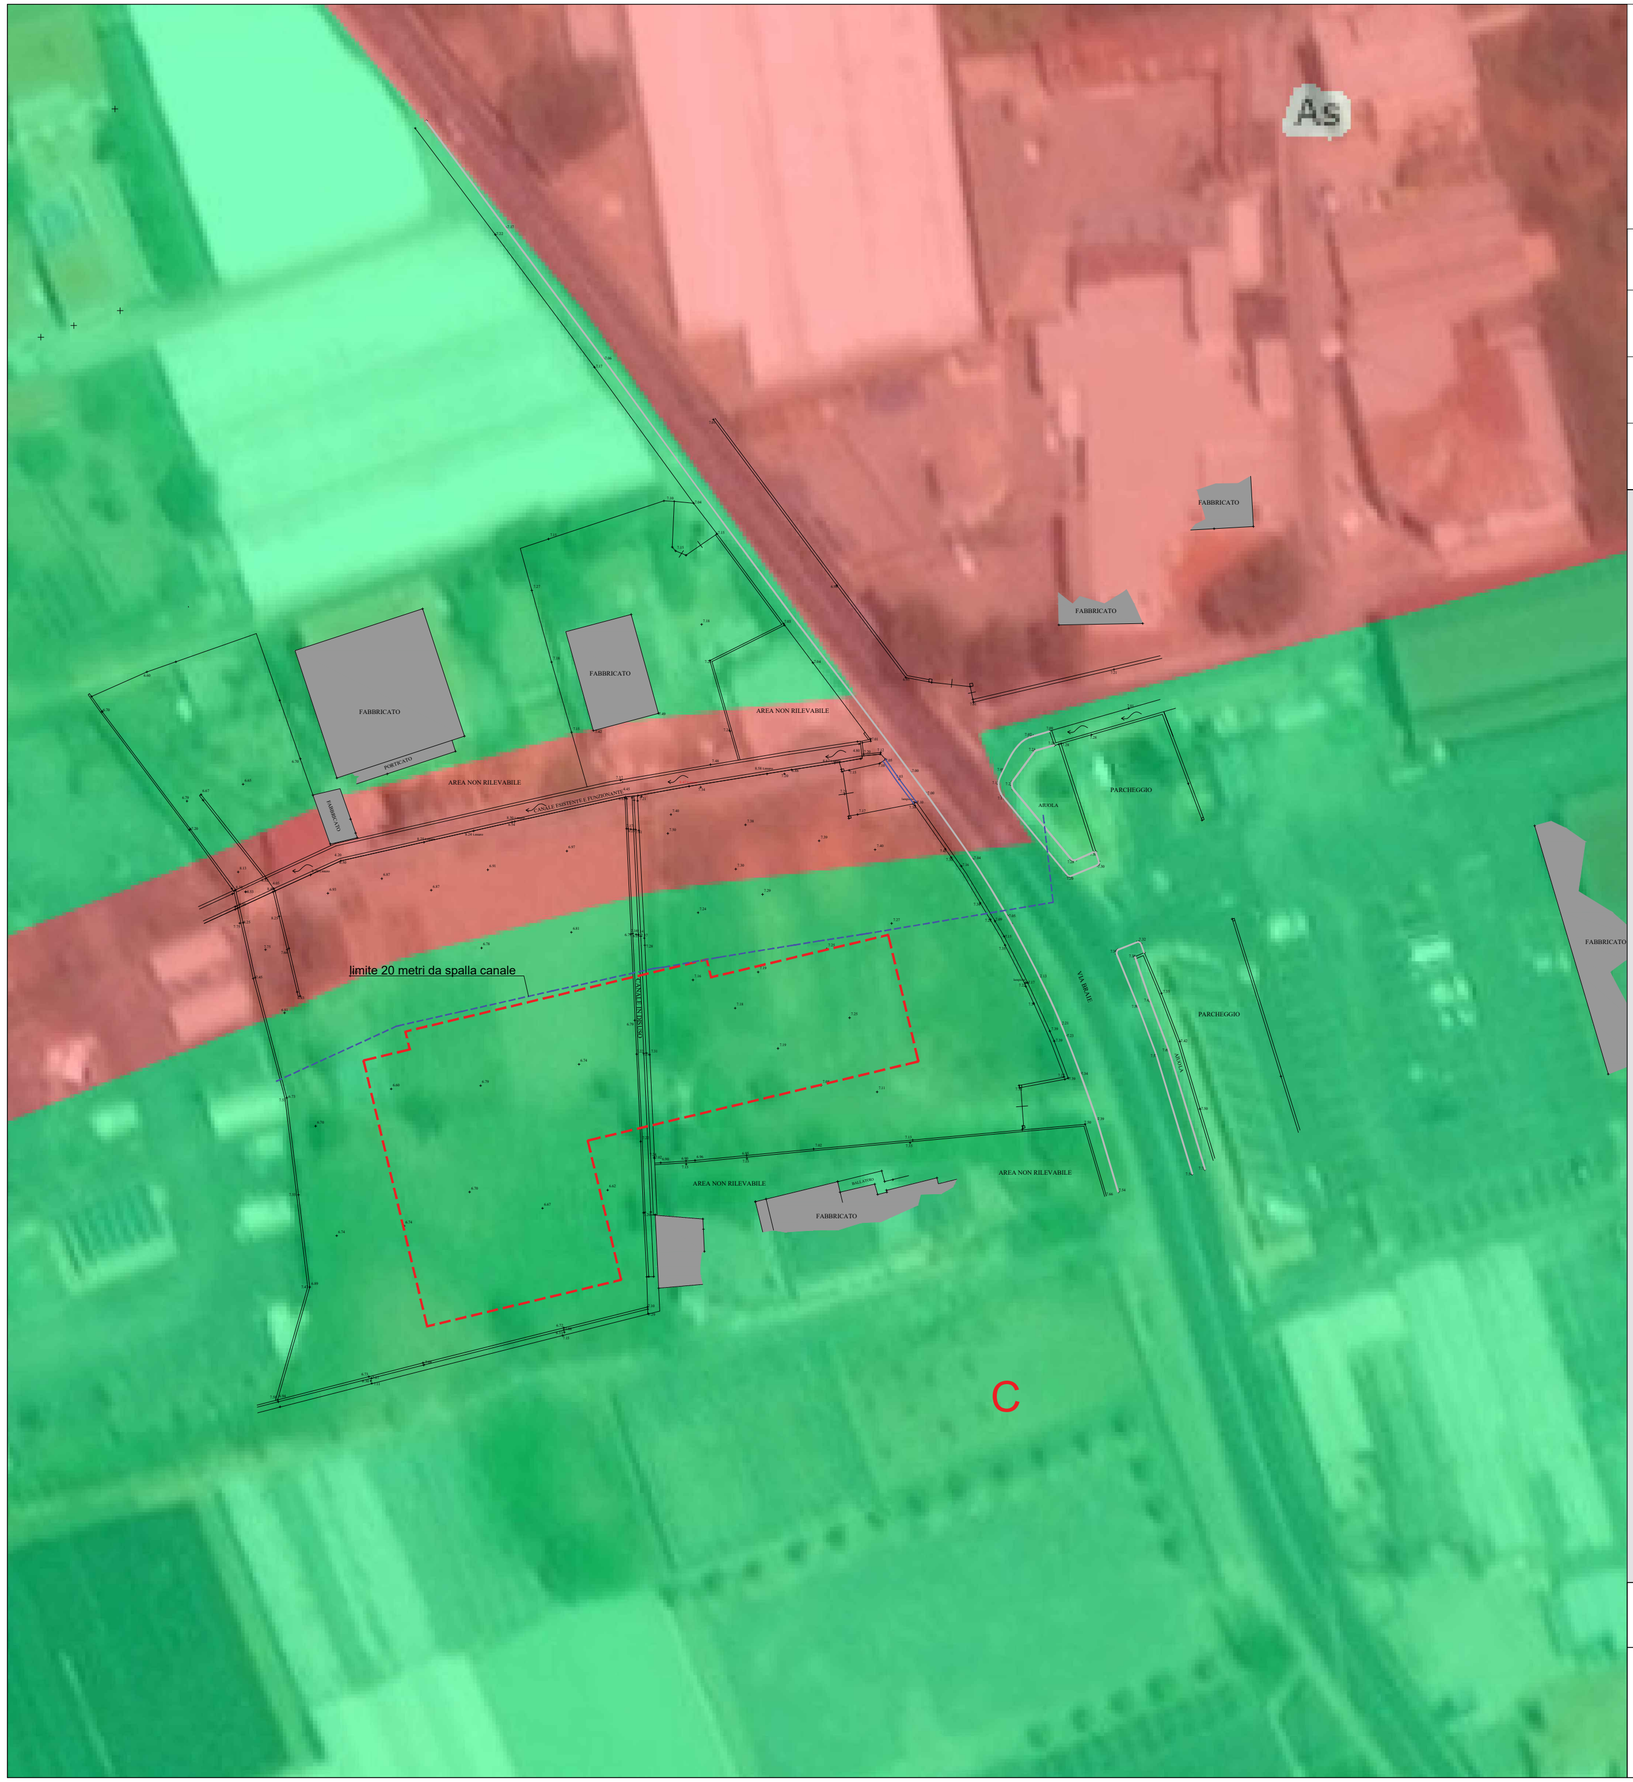


Numero di revisione	Descrizione revisione	Data revisione

PROVINCIA DI IMPERIA

COMUNE DI CAMPOROSSO

VIA BRAIE

S.U.A.P. IN VARIANTE AL P.U.C. ed al P.T.C.P. PER REALIZZAZIONE STRUTTURA COMMERCIALE - SUPERMERCATO (MSV) E SPAZI ESTERNI

PROGETTO ARCHITETTONICO DEFINITIVO

Argomento Tavola

C A R T O G A F I A

PdB - fasce fluviali

rilievo ed impronta planimetrica edificio


Richiedente

Dott. Michele MANNINI, L.R. Soc. Nashira Capital srl

Progettisti

geom. Armando Biasi

arch. Claudia Ponzio

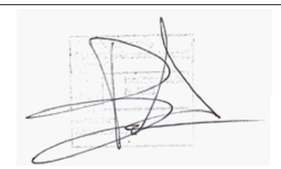



Data Consegna	Scala
06/02/2024	
N. Tavola	
vu-Arch-01.6	1:500