

Sud

Scala 1 : 100

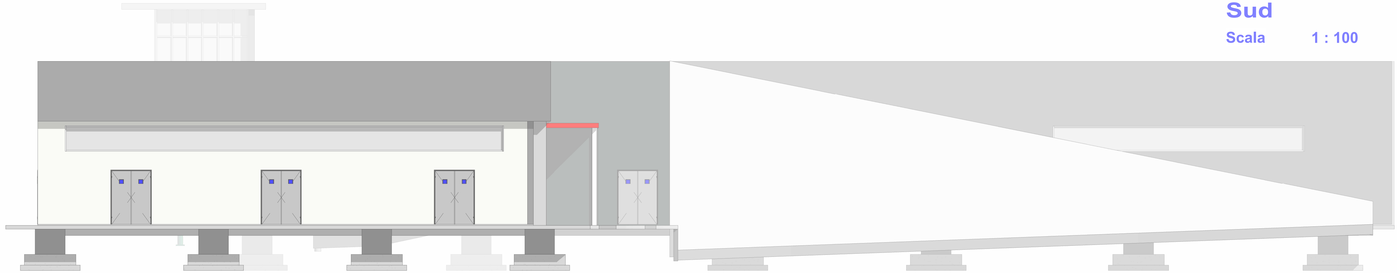

Nord

Scala 1 : 100

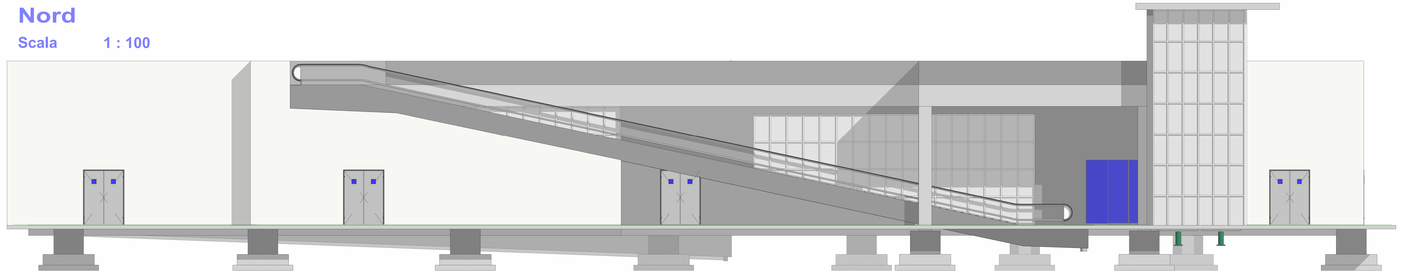


Est

Scala 1 : 100



Ovest

Scala 1 : 100

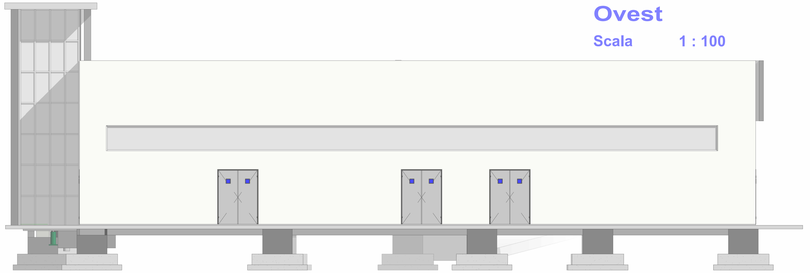

Numero di revisione	Descrizione revisione	Data revisione

PROVINCIA DI IMPERIA

COMUNE DI CAMPOROSSO

VIA BRAIE

S.U.A.P. IN VARIANTE AL P.U.C. ed al P.T.C.P. PER REALIZZAZIONE STRUTTURA COMMERCIALE - SUPERMERCATO (MSV) E SPAZI ESTERNI

PROGETTO ARCHITETTONICO DEFINITIVO

Argomento Tavola

PROGETTO

PROSPETTI

Richiedente

Dott. Michele MANNINI, L.R. Soc. Nashira Capital srl

Progetto Architettonico

armando biasi geometra

claudia ponzio architetto

Data Consegna 06/02/2024

Scala 1 : 100

N. Tavola vu-ARCH-03.3

03/02/2024 12:10:53