

PLANIMETRIA - PIANTA CHIAVE Scala 1 : 200




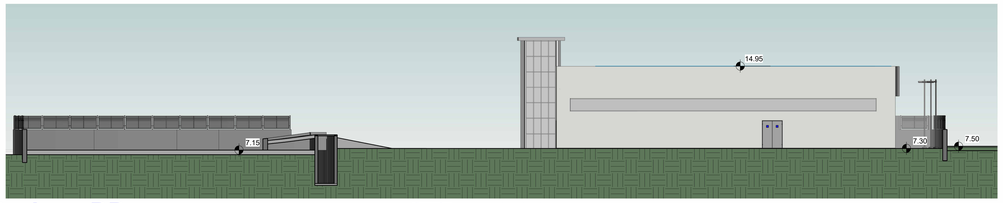


Sezione DD Scala 1 : 200

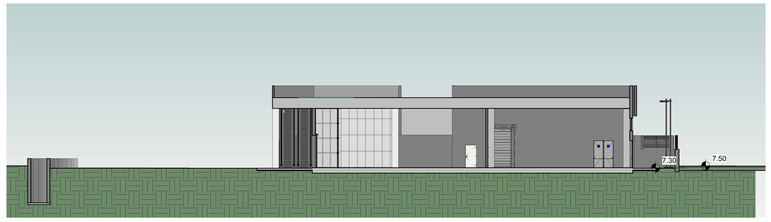


Sezione EE Scala 1 : 200

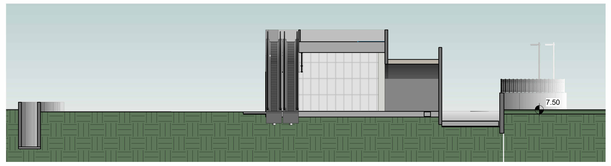


Sezione FF Scala 1 : 200

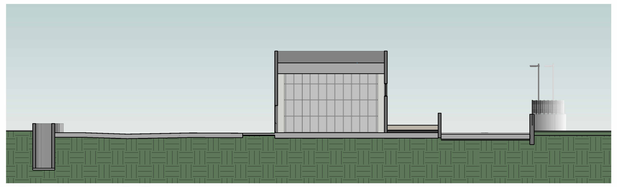


Sezione GG Scala 1 : 200

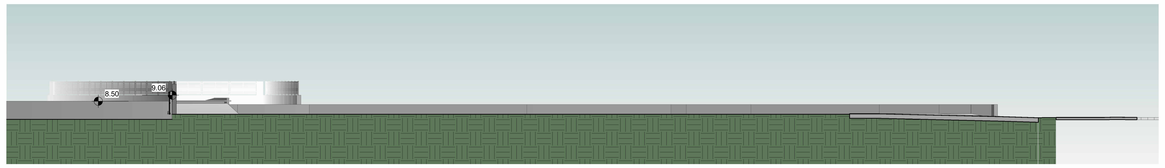

Sezione AA Scala 1 : 200

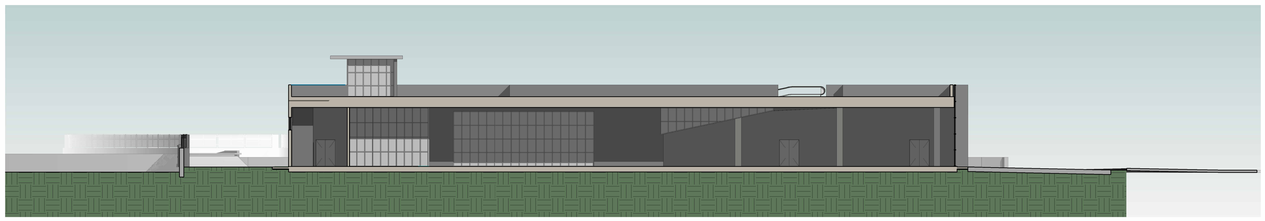

Sezione BB Scala 1 : 200

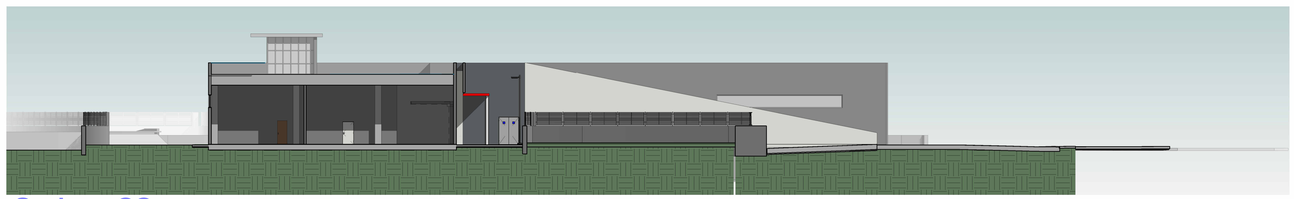

Sezione CC Scala 1 : 200

N.	Descrizione	Dati

SPAZIO RISERVATO ALL'ENTE

PROVINCIA DI IMPERIA

COMUNE DI CAMPOROSSO

VIA BRAIE

S.U.A.P. IN VARIANTE AL P.U.C. ed al P.T.C.P. PER REALIZZAZIONE STRUTTURA COMMERCIALE - SUPERMERCATO (MSV) E SPAZI ESTERNI

PROGETTO ARCHITETTONICO DEFINITIVO

Argomento Tavola

PROGETTO

SEZIONI AMBIENTALI

Richiedenti

Dott. Michele MANNINI, L.R. Soc. Nashira Capital srl

Progetto Architettonico

Geom. Armando Biasi

Arch. Claudia Ponzio

Data Consegna 01/02/2024

Scala 1 : 200

N. Tavola vu-ARCH-03.6

02/02/2024 18:53:25