
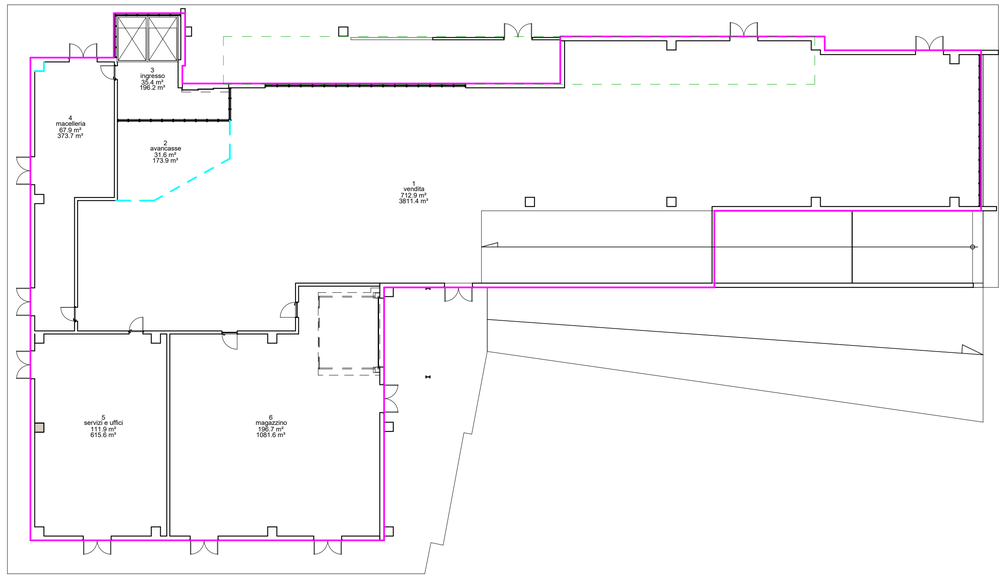



1 - Piano Terra - LOCALI (SU)

Scala 1 : 200

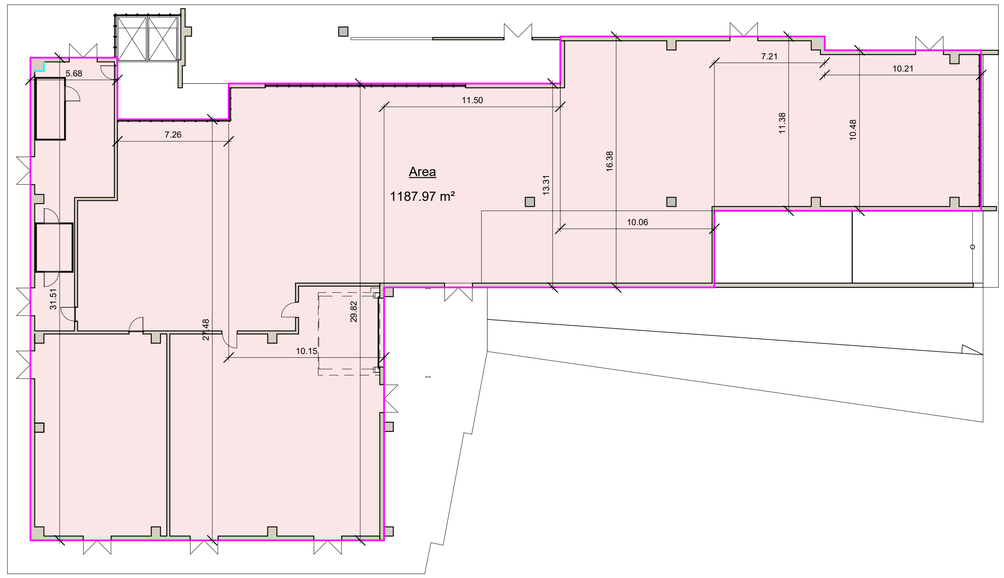

1 - Piano Terra - Sup Lorda Pavimento

Scala 1 : 200

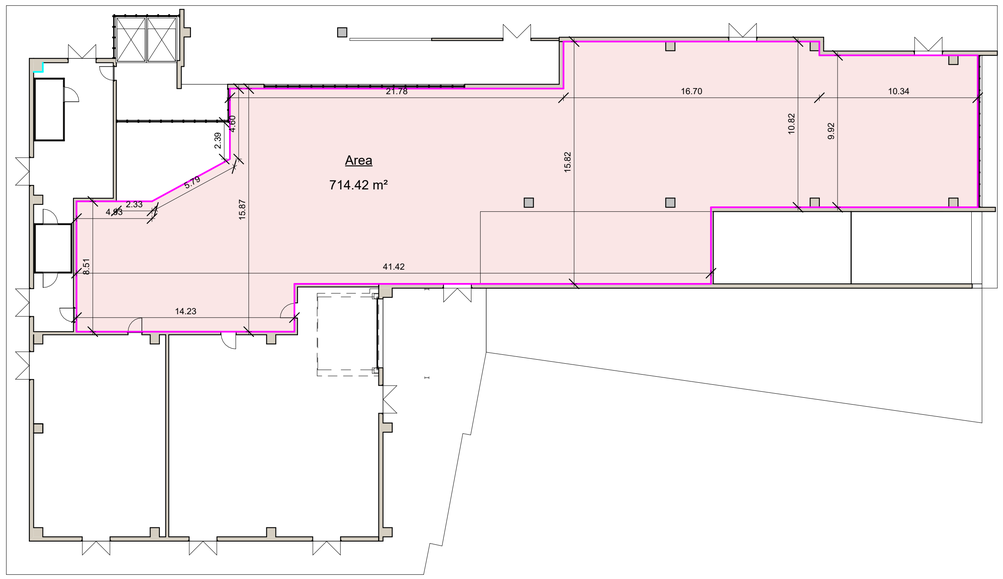

1 - Piano Terra - Sup Vendita

Scala 1 : 200

ex DCR 31/2012 e 31/2014 per determinazione parcheggi pubblici (standard) e privati

N.	Descrizione	Dati

PROVINCIA DI IMPERIA

COMUNE DI CAMPOROSSO

VIA BRAIE

S.U.A.P. IN VARIANTE AL P.U.C. ed al P.T.C.P. PER REALIZZAZIONE STRUTTURA COMMERCIALE - SUPERMERCATO (MSV) E SPAZI ESTERNI

PROGETTO ARCHITETTONICO DEFINITIVO

Argomento Tavola

PROGETTO

SUPERFICI EDIFICIO PT

Richiedente

Dott. Michele MANNINI, L.R. Soc. Nashira Capital srl

Progettisti

armando biasi geometra

claudia ponzio architetto

Data Consegna 06/02/2024

Scala 1 : 200

N. Tavola

vu-ARCH-03.7

03/02/2024 13:09:07