
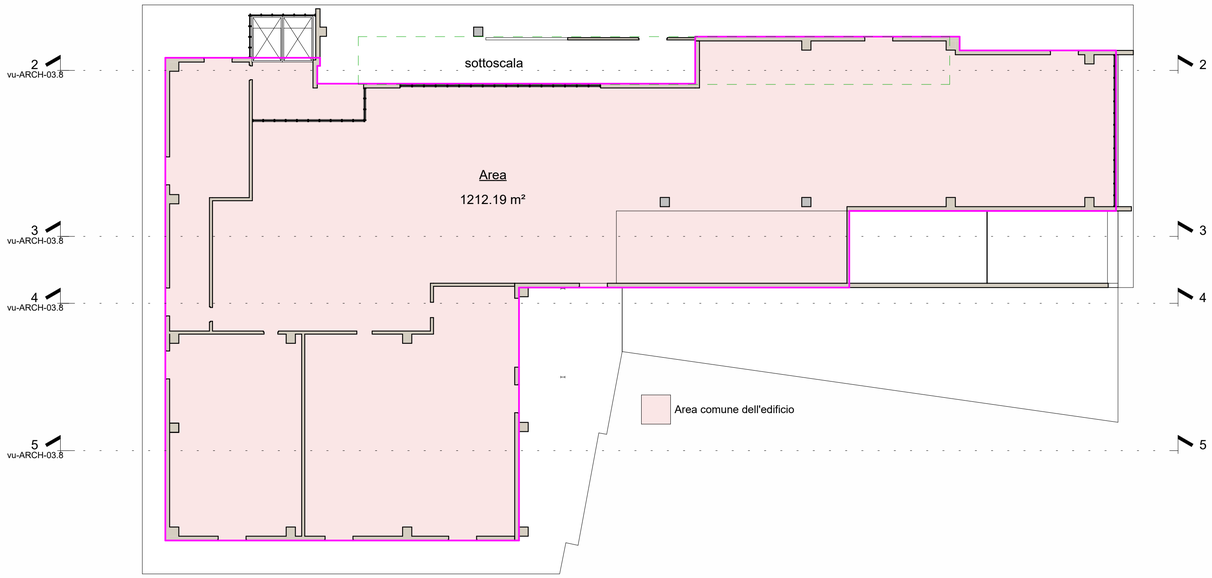


1 - Piano Terra - Sup Lorda Pavimento

Scala 1 : 200


Sezione aa

Scala 1 : 200

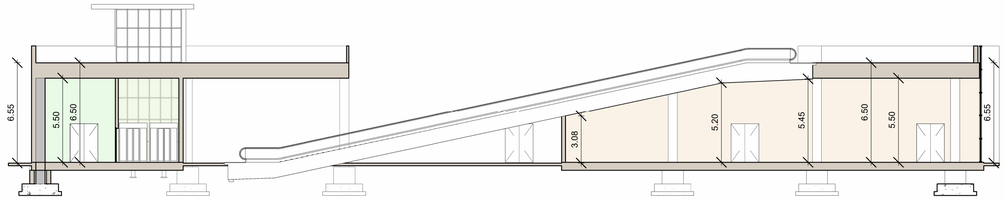


Sezione bb

Scala 1 : 200

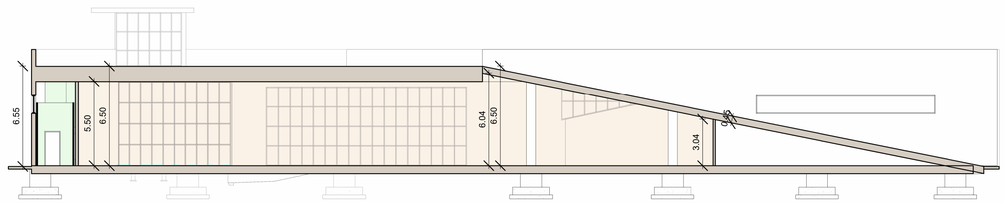


Sezione cc

Scala 1 : 200

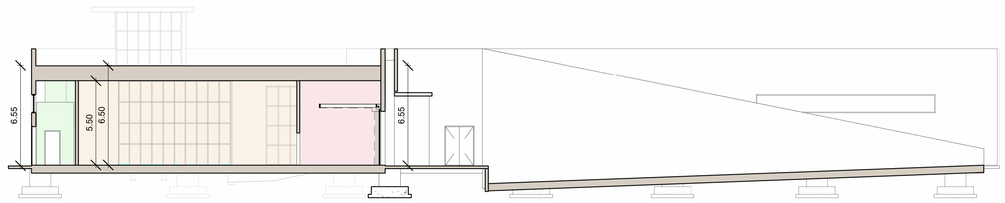

Sezione dd

Scala 1 : 200

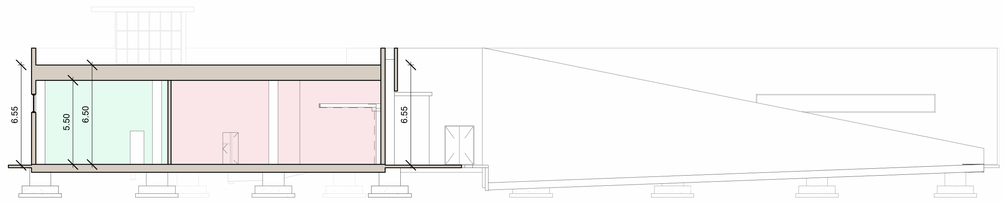

N.	Descrizione	Dati

PROVINCIA DI IMPERIA

COMUNE DI CAMPOROSSO

VIA BRAIE

S.U.A.P. IN VARIANTE AL P.U.C. ed al P.T.C.P. PER REALIZZAZIONE STRUTTURA COMMERCIALE - SUPERMERCATO (MSV) E SPAZI ESTERNI

PROGETTO ARCHITETTONICO DEFINITIVO

Argomento Tavola

PROGETTO

SUPERFICIE E ALTEZZA AI FINI VOLUMETRICI

Richiedente

Dott. Michele MANNINI, L.R. Soc. Nashira Capital srl

Progettisti

armando biasi geometra

claudia ponzio architetto

Data Consegna 06/02/2024

Scala 1 : 200

N. Tavola

vu-ARCH-03.8

03/02/2024 13:27:09