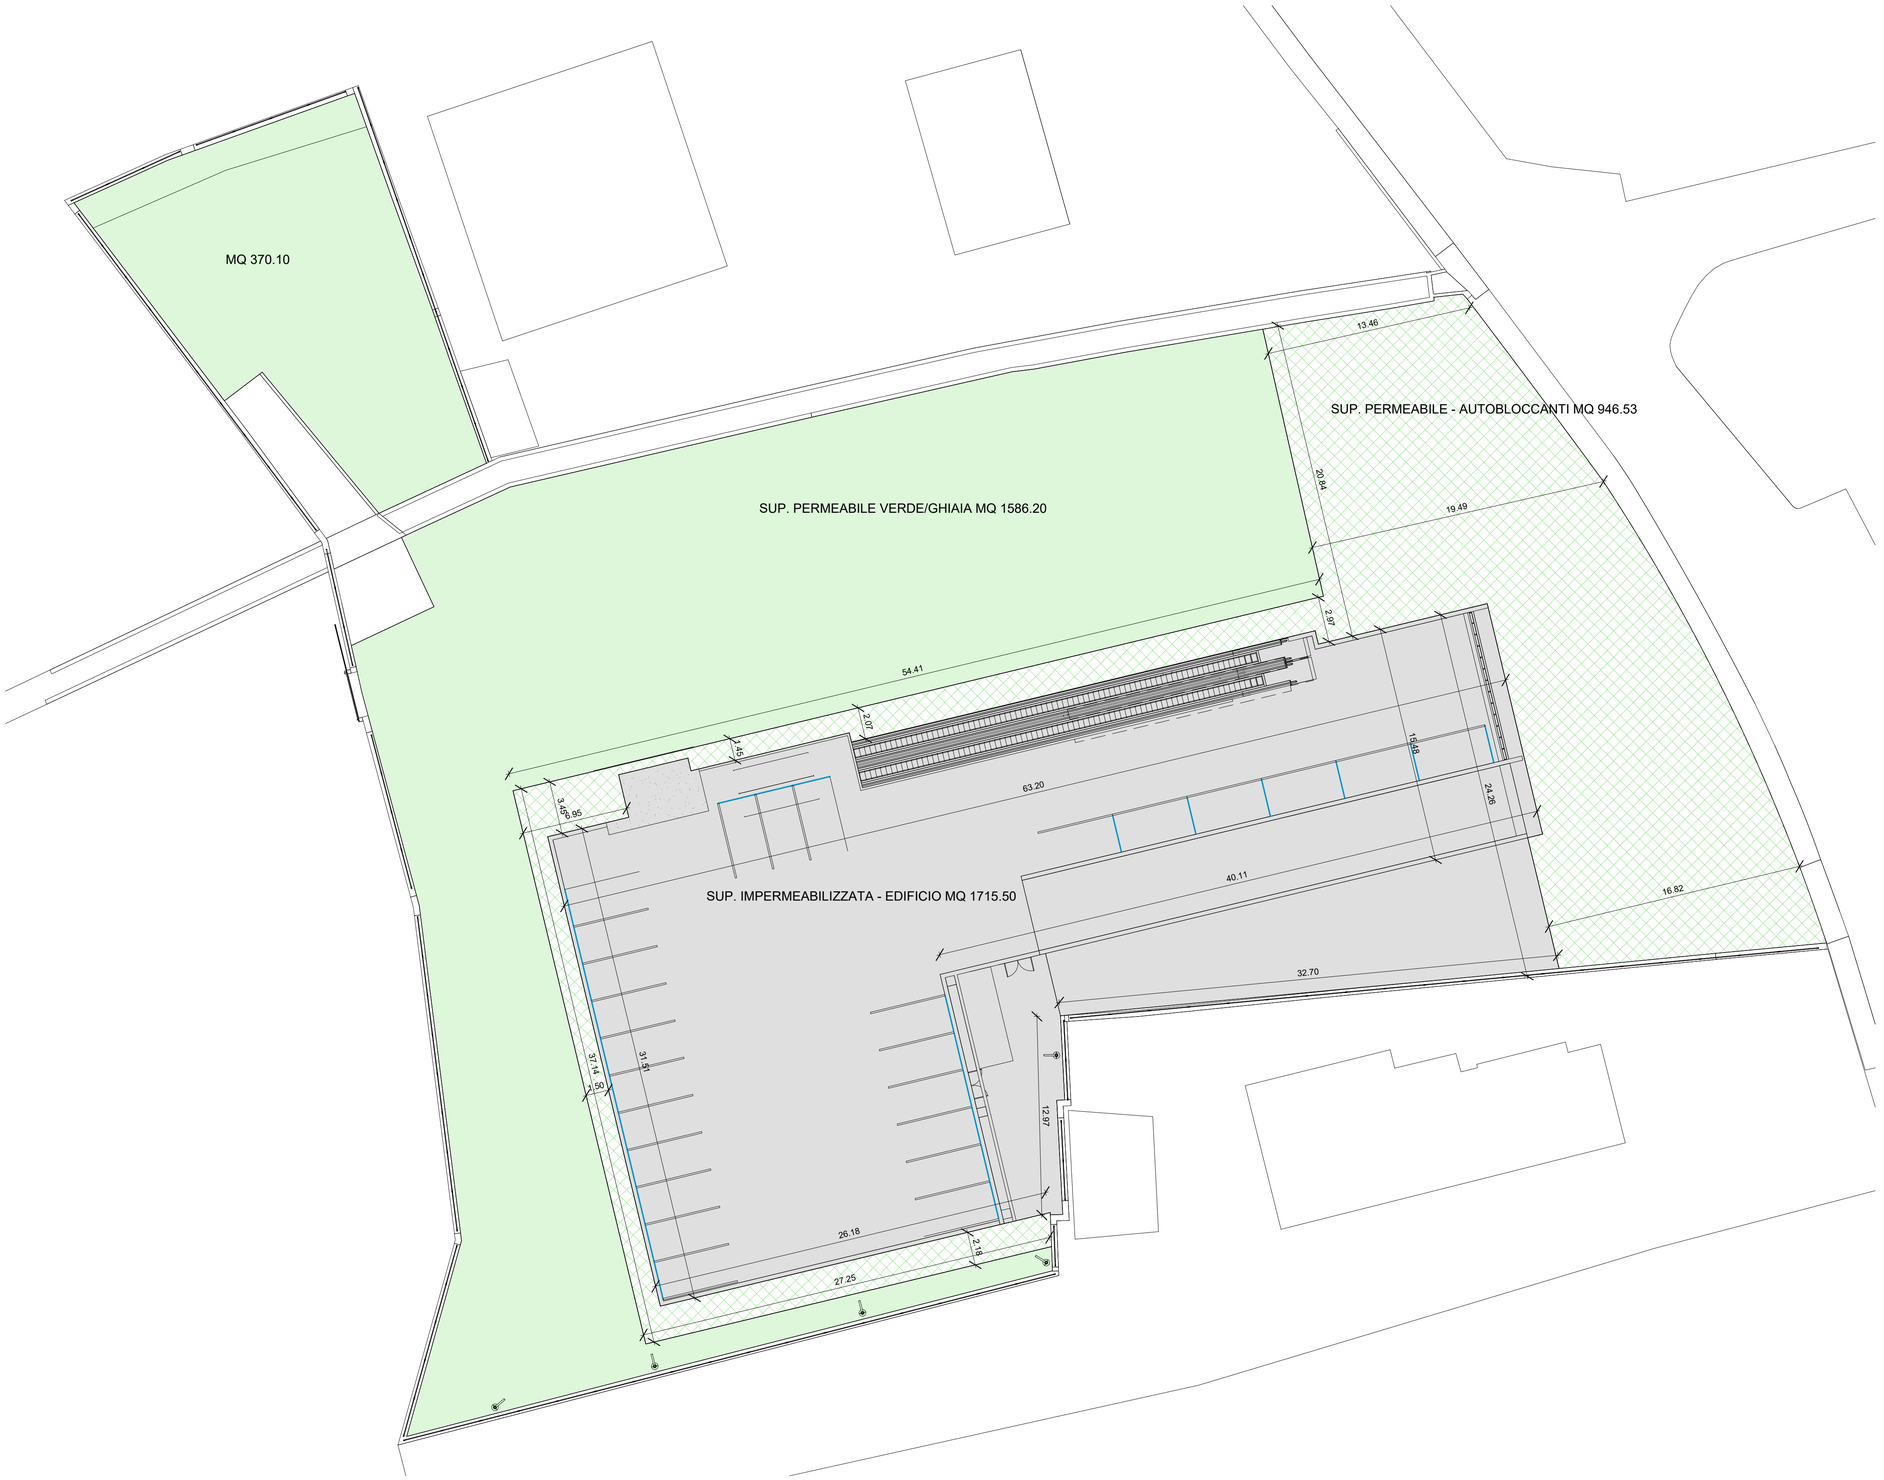


N.	Descrizione	Dati

PROVINCIA DI IMPERIA

COMUNE DI CAMPOROSSO

VIA BRAIE

S.U.A.P. IN VARIANTE AL P.U.C. ed al P.T.C.P. PER REALIZZAZIONE STRUTTURA COMMERCIALE - SUPERMERCATO (MSV) E SPAZI ESTERNI

PROGETTO ARCHITETTONICO DEFINITIVO

Argomento Tavola

PROGETTO

SUPERFICIE PERMEABILE ED IMPERMEABILIZZATA

Richiedente

Dott. Michele MANNINI, L.R. Soc. Nashira Capital srl

Progettista

Geom. Armando Biasi

Arch. Claudia Ponzio

PERMEABILITA' Scala 1 : 200

Data Consegna 06/02/2024

Scala 1 : 200

N. Tavola

vu-ARCH-03.10

03/02/2024 13:40:41