




Planimetria generale 1:500

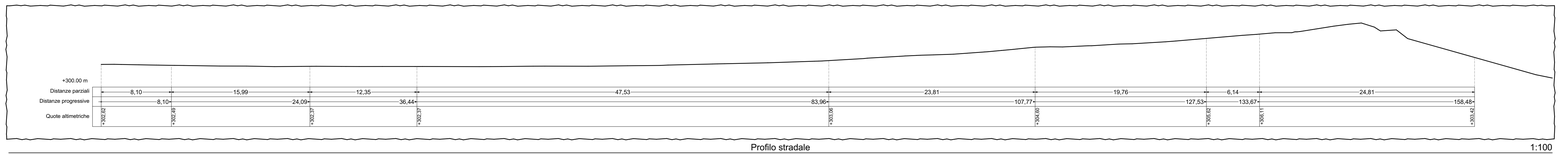


Profilo stradale 1:100

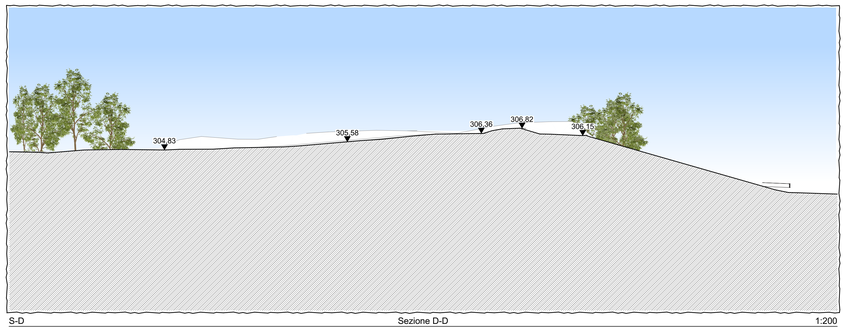


S-D Sezione D-D 1:200

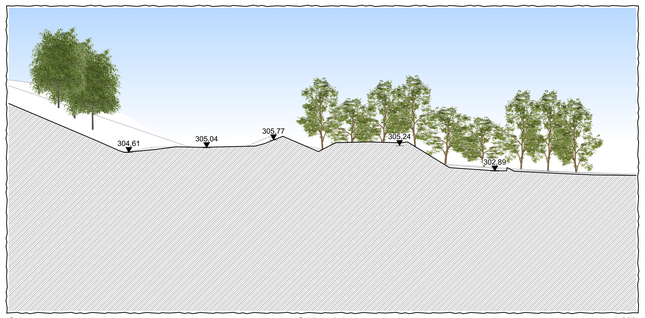


S-A Sezione A-A 1:200

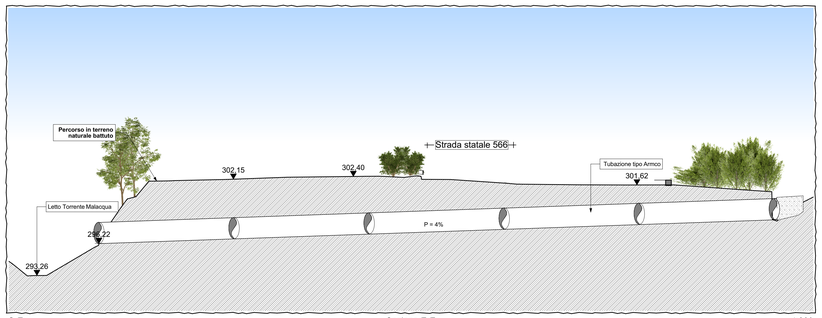


S-E Sezione E-E 1:200

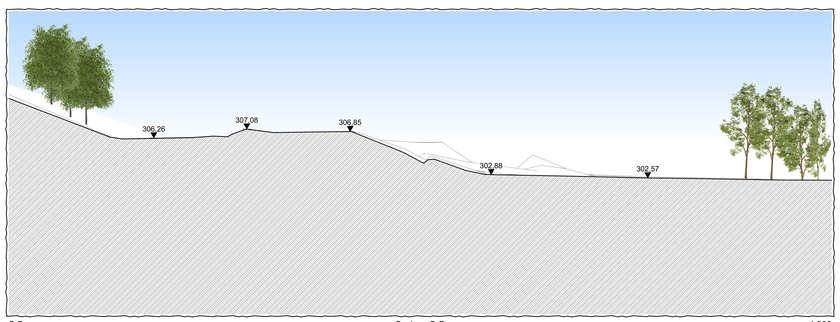


S-B Sezione B-B 1:200

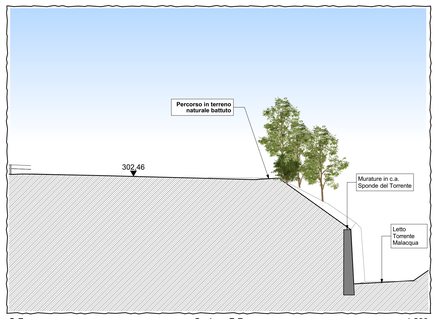

S-F Sezione F-F 1:200

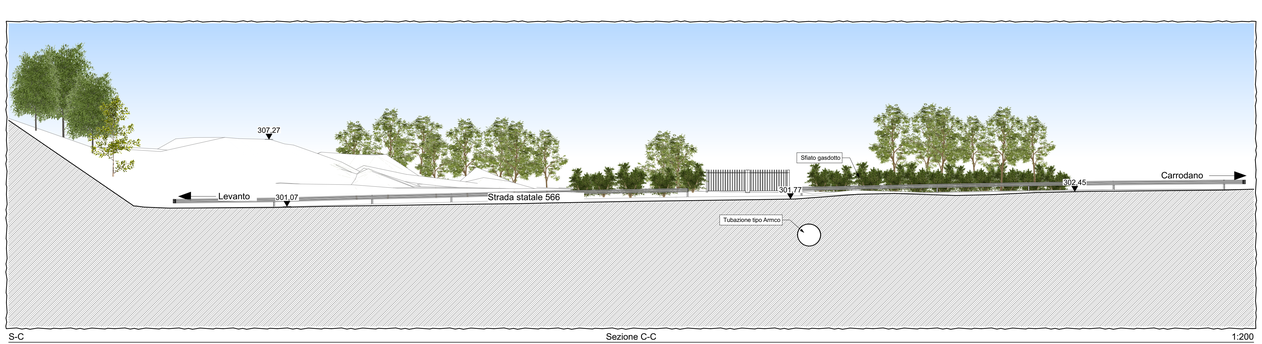

S-C Sezione C-C 1:200

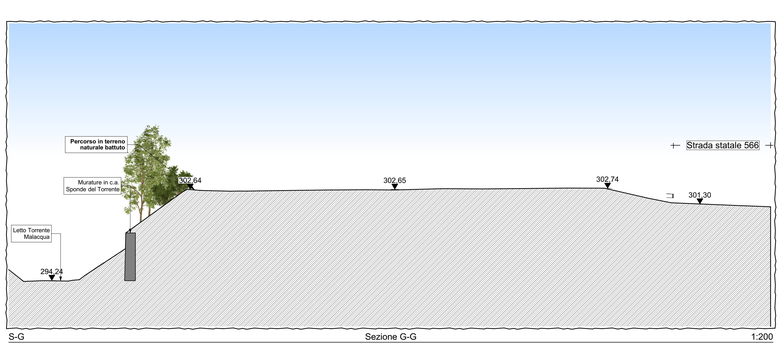

S-G Sezione G-G 1:200

Provincia della Spezia

COMUNE DI LEVANTO

LOCALITA' Monte Persico - Torrente Malacqua

Progetto per la realizzazione di impianto di betonaggio e dosaggio recupero del calcestruzzo

TITOLO

Sezioni e prospetti dello stato di fatto

RIFERIMENTI

Pratica n. 236/2023
SUAP n. 00796680114-25072023-1018 del 21/08/2023

SCALA/E	Varie
DATA	Luglio 2023
COMMESSA	1845

Tav. 2.2

AGGIORNAMENTI

N.	DATA	NOTE	VISTO
3	Giugno 2024	REVISIONE 2	

EPTA CONSULT s.r.l.
Via Giacomo Ottria n. 74 - 19124 La Spezia
tel. 0187/1750444 - fax 0187/778414
e-mail: epta@eptaconsult.it
pec: eptaconsult@legpec.it

IL TECNICO

GEOM. MIRKO BERTOLAMI DOTT. GEOL. ELIANA VANNINI

GEOM. STEFANO VANNUCCI

COMMITTENTE

MATERIALI EDILI F.LLI QUEIROLO

Comune di Levanto Prot. n. 0006602 del 26-03-2025 partenza