


Comune di Levanto Prot. n. 0006602 del 26-03-2025 partenza

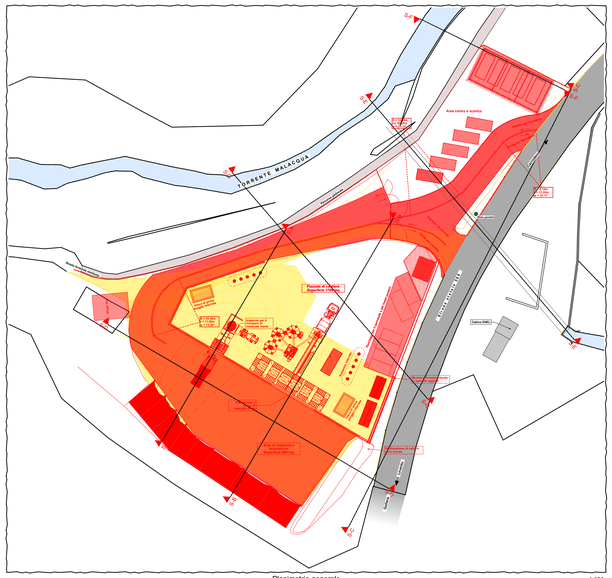


Planimetria generale 1:500

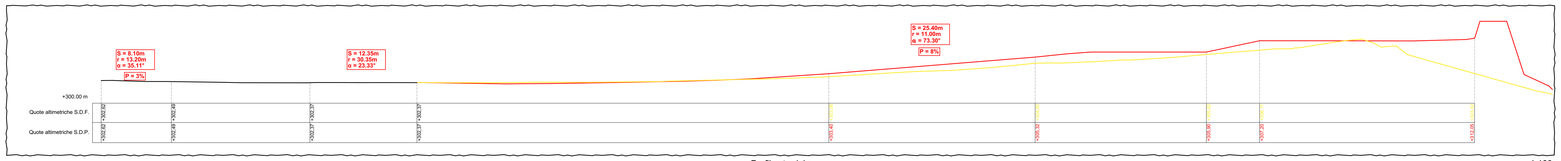

Profilo stradale 1:100

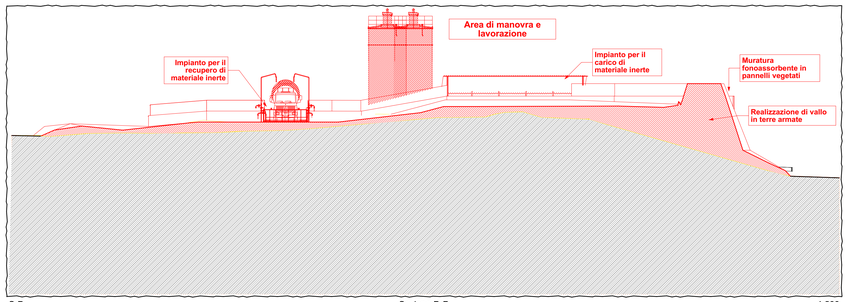

S-D Sezione D-D 1:200

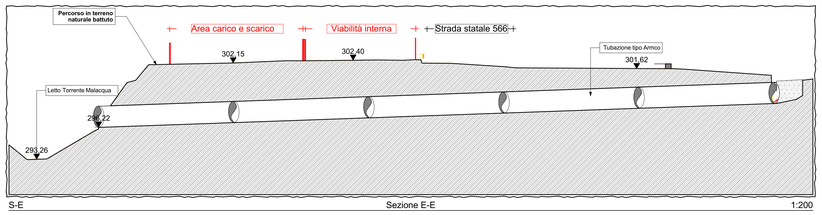

S-E Sezione E-E 1:200

S-A Sezione A-A 1:200

S-B Sezione B-B 1:200

S-F Sezione F-F 1:200

S-C Sezione C-C 1:200

S-G Sezione G-G 1:200

Provincia della Spezia

COMUNE DI LEVANTO

LOCALITA': Monte Persico - Torrente Malacqua

Progetto per la realizzazione di impianto di betonaggio e dosaggio recupero del calcestruzzo

TITOLO

Sezioni e prospetti dello stato di raffronto

RIFERIMENTI

Pratica n. 236/2023
SUAP n. 00796680114-25072023-1018 del 21/08/2023

SCALA/E	Varie
DATA	Luglio 2023
COMMESSA	1845

Tav. 3.2

AGGIORNAMENTI

N.	DATA	NOTE	VISTO
3	Giugno 2024	REVISIONE 2	

EPTA CONSULT
Via Vittorio Veneto, 7 N. - 19124 La Spezia
Tel. 0187.776098 - Fax 0187.776424
e-mail: epta@eptaconsult.it
pec: eptaconsult@legpec.it

IL TECNICO

GEOM. MIRKO BERTOLAMI DOTT. GEOL. ELIANA VANNINI

GEOM. STEFANO VANNUCCI

COMMITTENTE

MATERIALI EDILI F.LLI QUEIROLO