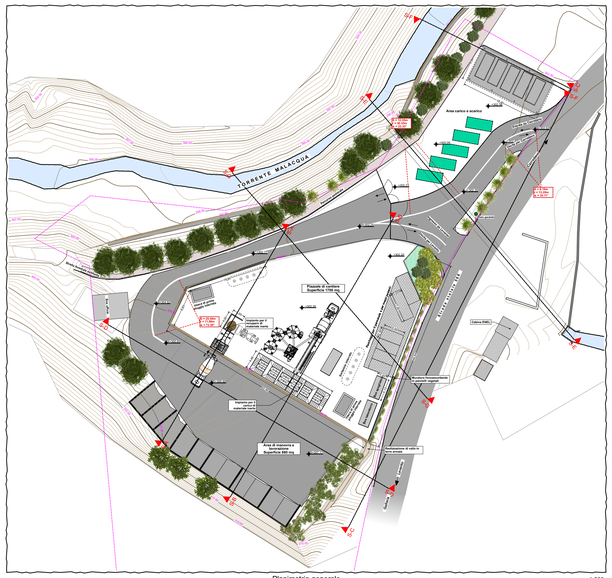
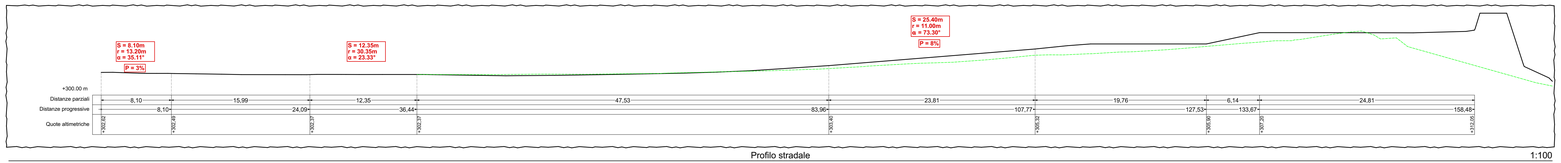
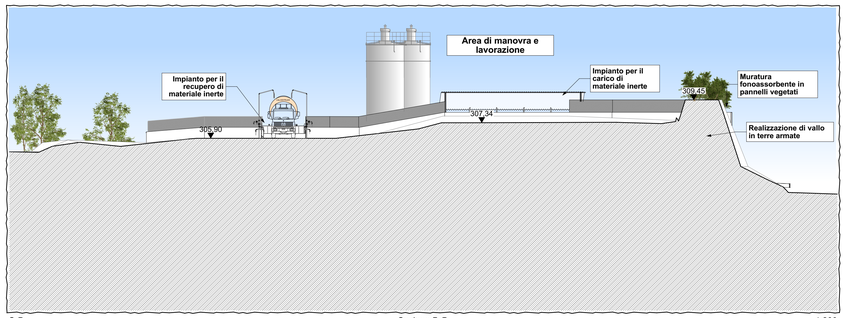


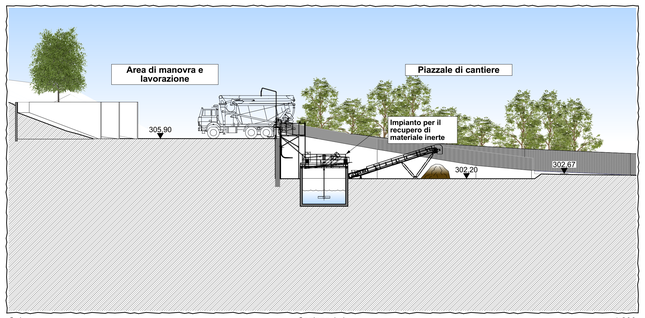

Planimetria generale 1:500



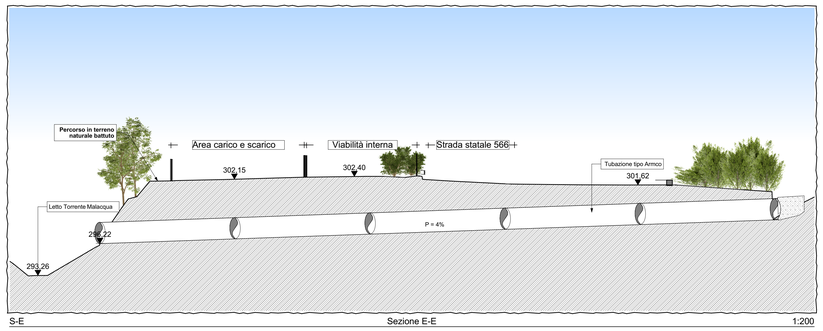

Profilo stradale 1:100



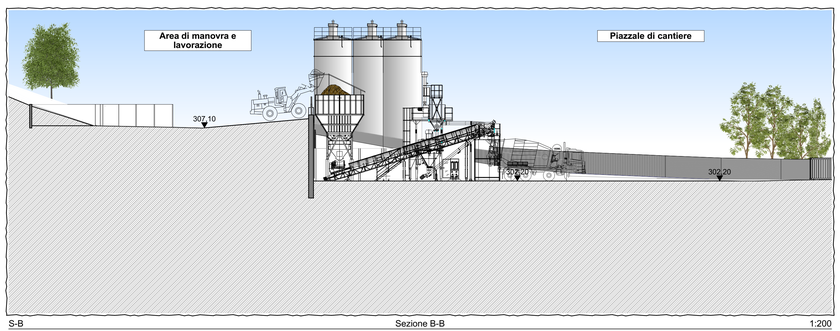

S-D Sezione D-D 1:200



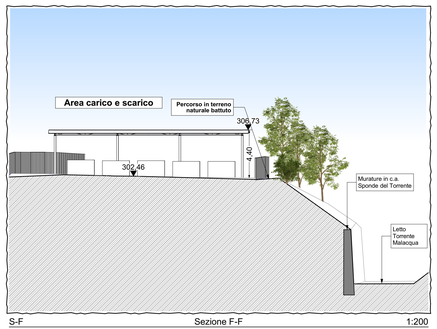

S-A Sezione A-A 1:200



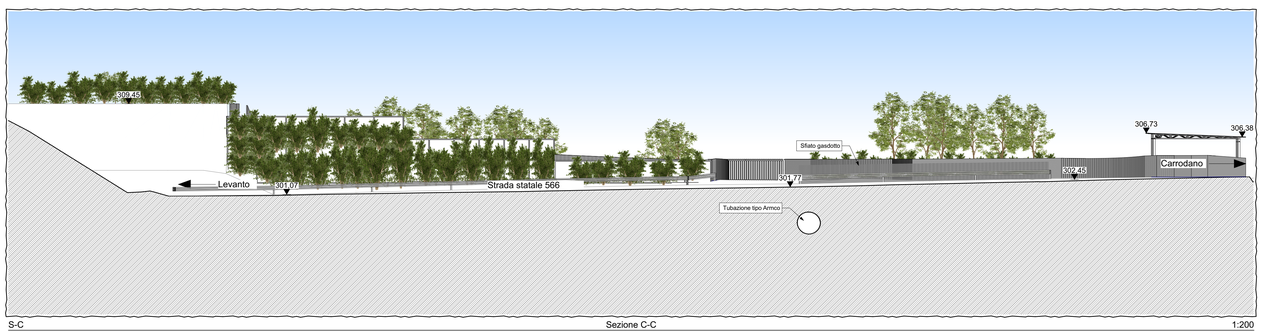

S-E Sezione E-E 1:200



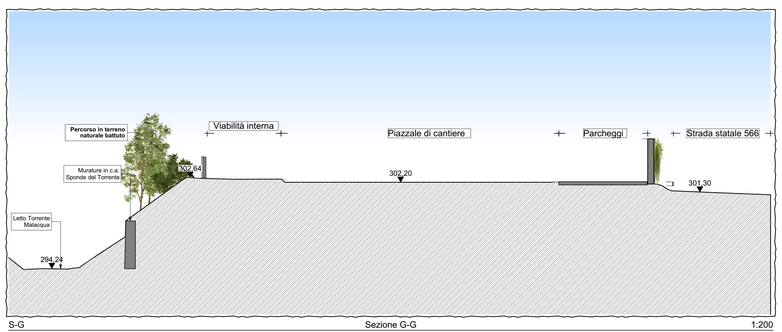

S-B Sezione B-B 1:200




S-F Sezione F-F 1:200




S-C Sezione C-C 1:200




S-G Sezione G-G 1:200

Provincia della Spezia

COMUNE DI LEVANTO

LOCALITA' Monte Persico - Torrente Malacqua

Progetto per la realizzazione di impianto di betonaggio e dosaggio recupero del calcestruzzo

TITOLO

Sezioni e prospetti dello stato di progetto

RIFERIMENTI

Pratica n. 236/2023
SUAP n. 0079668114-25072023-1018 del 21/08/2023

| | | |
|---|---|---|
| SCALAE | Varie | Tav. 4.2 |
| DATA | Luglio 2023 | |
| COMMESSA | 1845 | |

| AGGIORNAMENTI | | | |
|---|---|---|---|
| N. | DATA | NOTE | VISTO |
| 3 | Giugno 2024 | REVISIONE 2 | |

EPTA CONSULT
Via Giacomo Doria n. 7/b - 19124 La Spezia
Tel. 0187 730368 - Fax 0187 778654
e-mail: epta@eptaconsult.it
pec: eptaconsult@legpec.it

IL TECNICO
GEOM. MIRKO BERTOLAMI DOTT. GEOL. ELIANA VANNINI
GEOM. STEFANO VANNUCCI

COMMITTENTE

MATERIALI EDILI F.LLI QUEIROLO

Comune di Levanto Prot. n. 0060604 del 26-03-2025 partenza