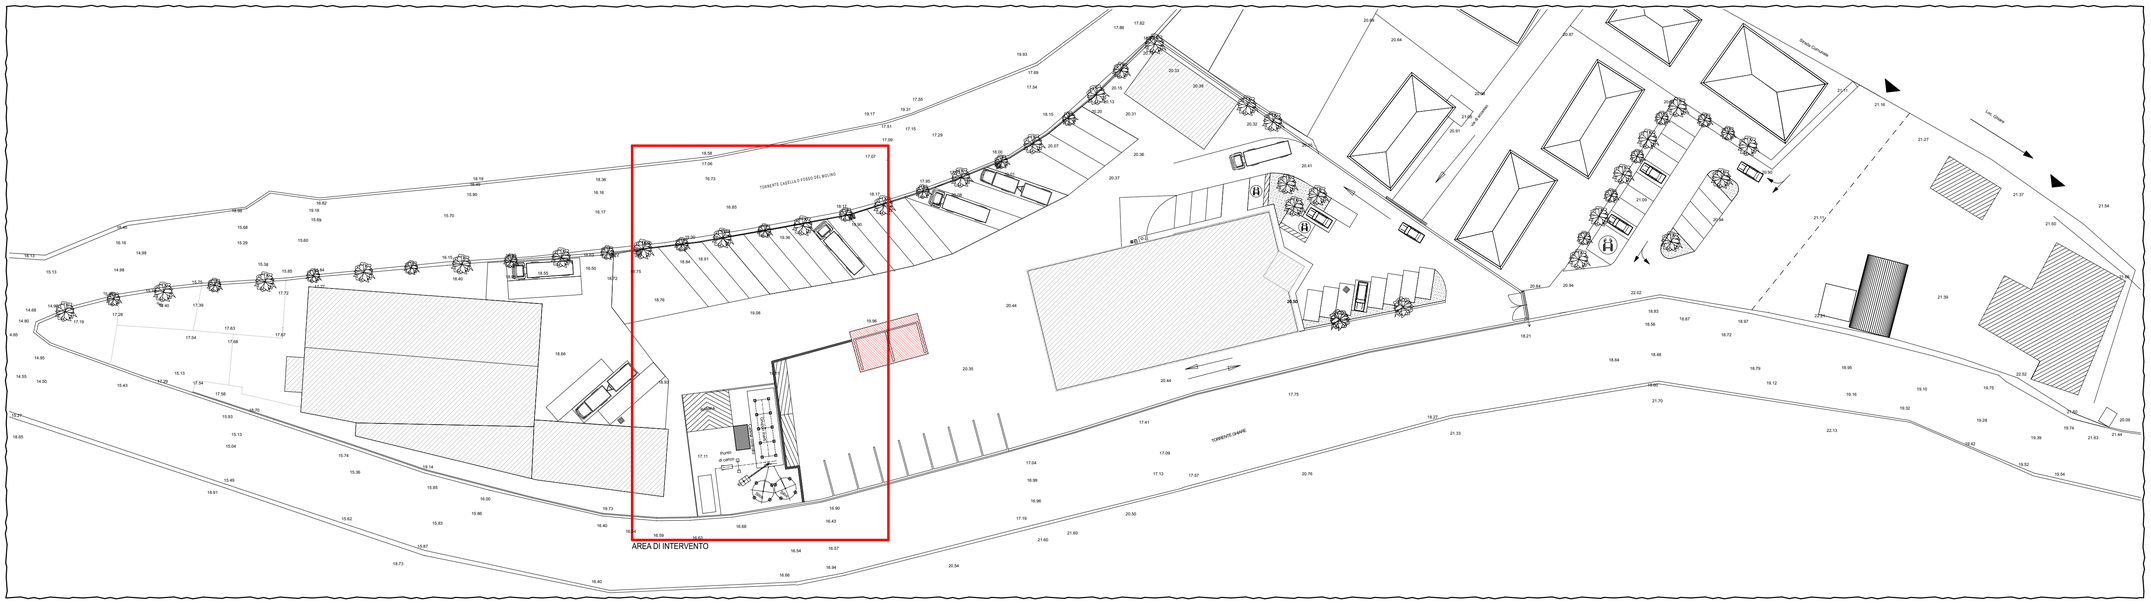
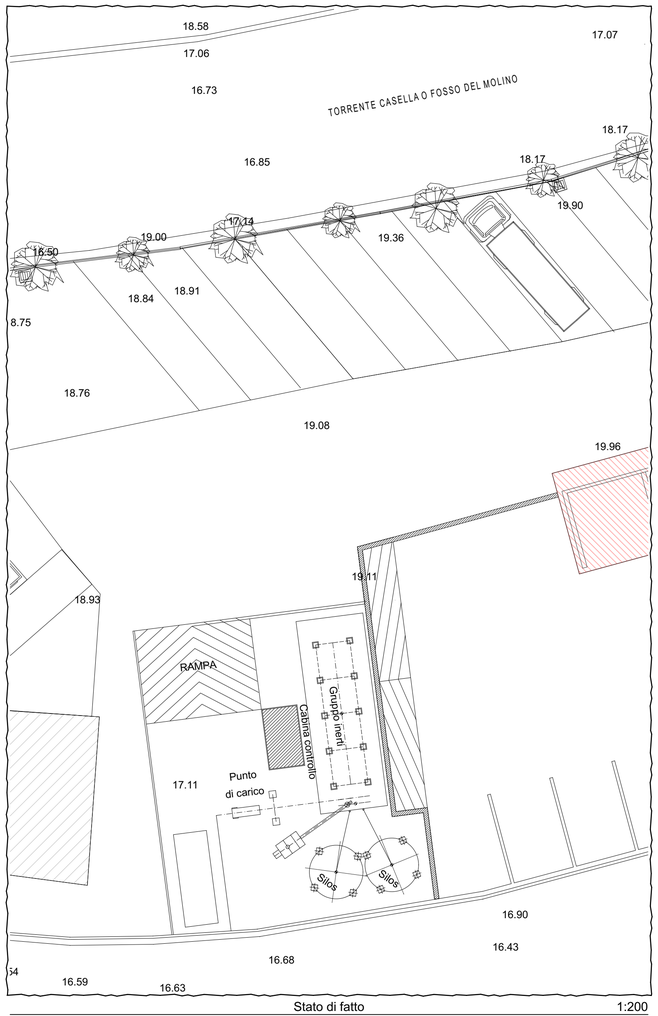
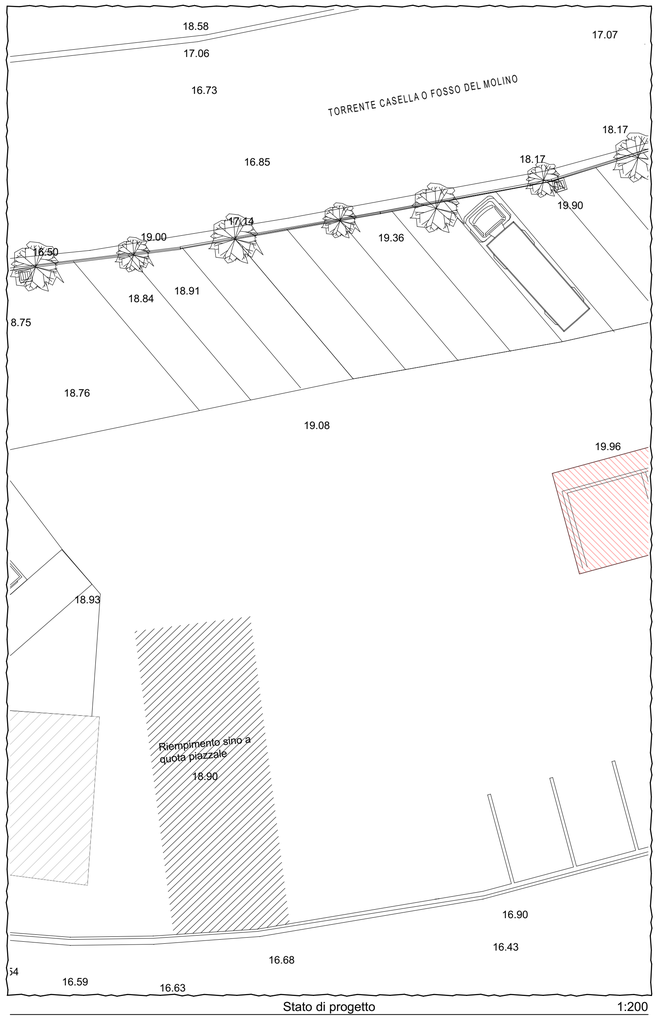
Comune di Levanto Prot. n. 0006084 del 26-03-2025 partenza



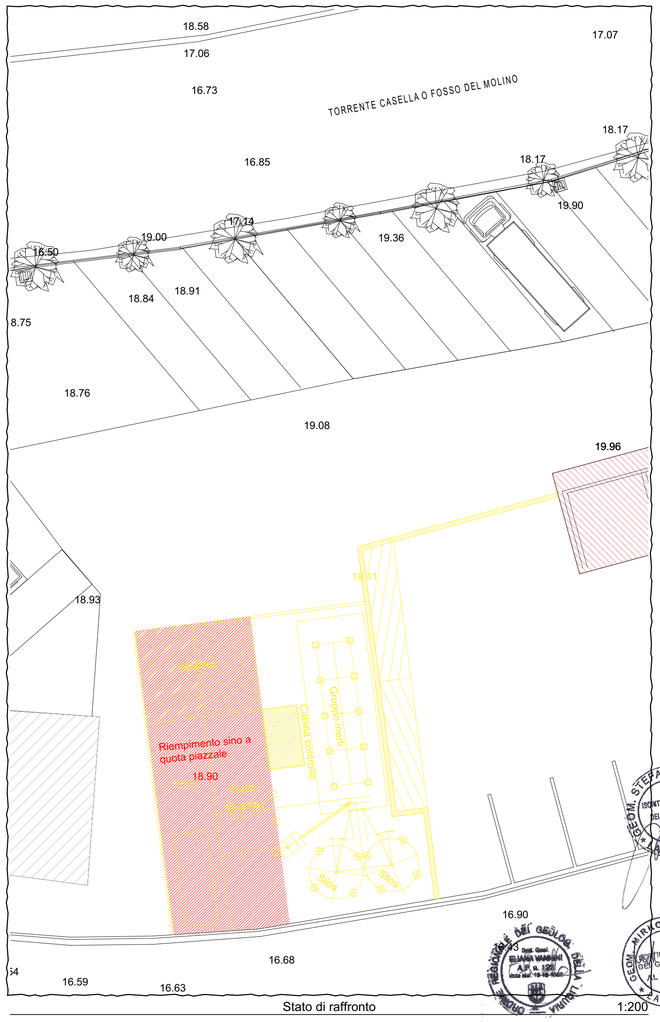

Planimetria generale dello stato di fatto 1:500




Stato di fatto 1:200




Stato di progetto 1:200




Stato di raffronto 1:200

Provincia della Spezia

COMUNE DI LEVANTO

LOCALITA': Monte Persico - Torrente Malacqua

Progetto per la realizzazione di impianto di betonaggio e dosaggio recupero del calcestruzzo

TITOLO Planimetria impianto di betonaggio in località Le Ghiare a Levanto all'interno dell'attività produttiva

RIFERIMENTI

Pratica n. 236/2023
SUAP n. 00796680114-25072023-1018 del 21/08/2023

| | |
|---|---|
| SCALA/E | |
| DATA | Luglio 2023 |
| COMMESSA | 1845 |

Tav. 5

AGGIORNAMENTI

| N. | DATA | NOTE | VISTO |
|---|---|---|---|
| 2 | Giugno 2024 | REVISIONE 1 | |
| | | | |

EPTA CONSULT S.C.R.L.
Via Giacomo Doria n. 74 - 19124 La Spezia
Tel. 0187.770500 – Fax 0187.770634
e-mail: epta@eptaconsult.it
pec: eptaconsult@legpec.it

IL TECNICO
GEOM. MIRKO BERTOLAMI DOTT. GEOL. ELIANA VANNINI
GEOM. STEFANO VANNUCCI

COMMITTENTE
MATERIALI EDILI F.LLI QUEIROLO