
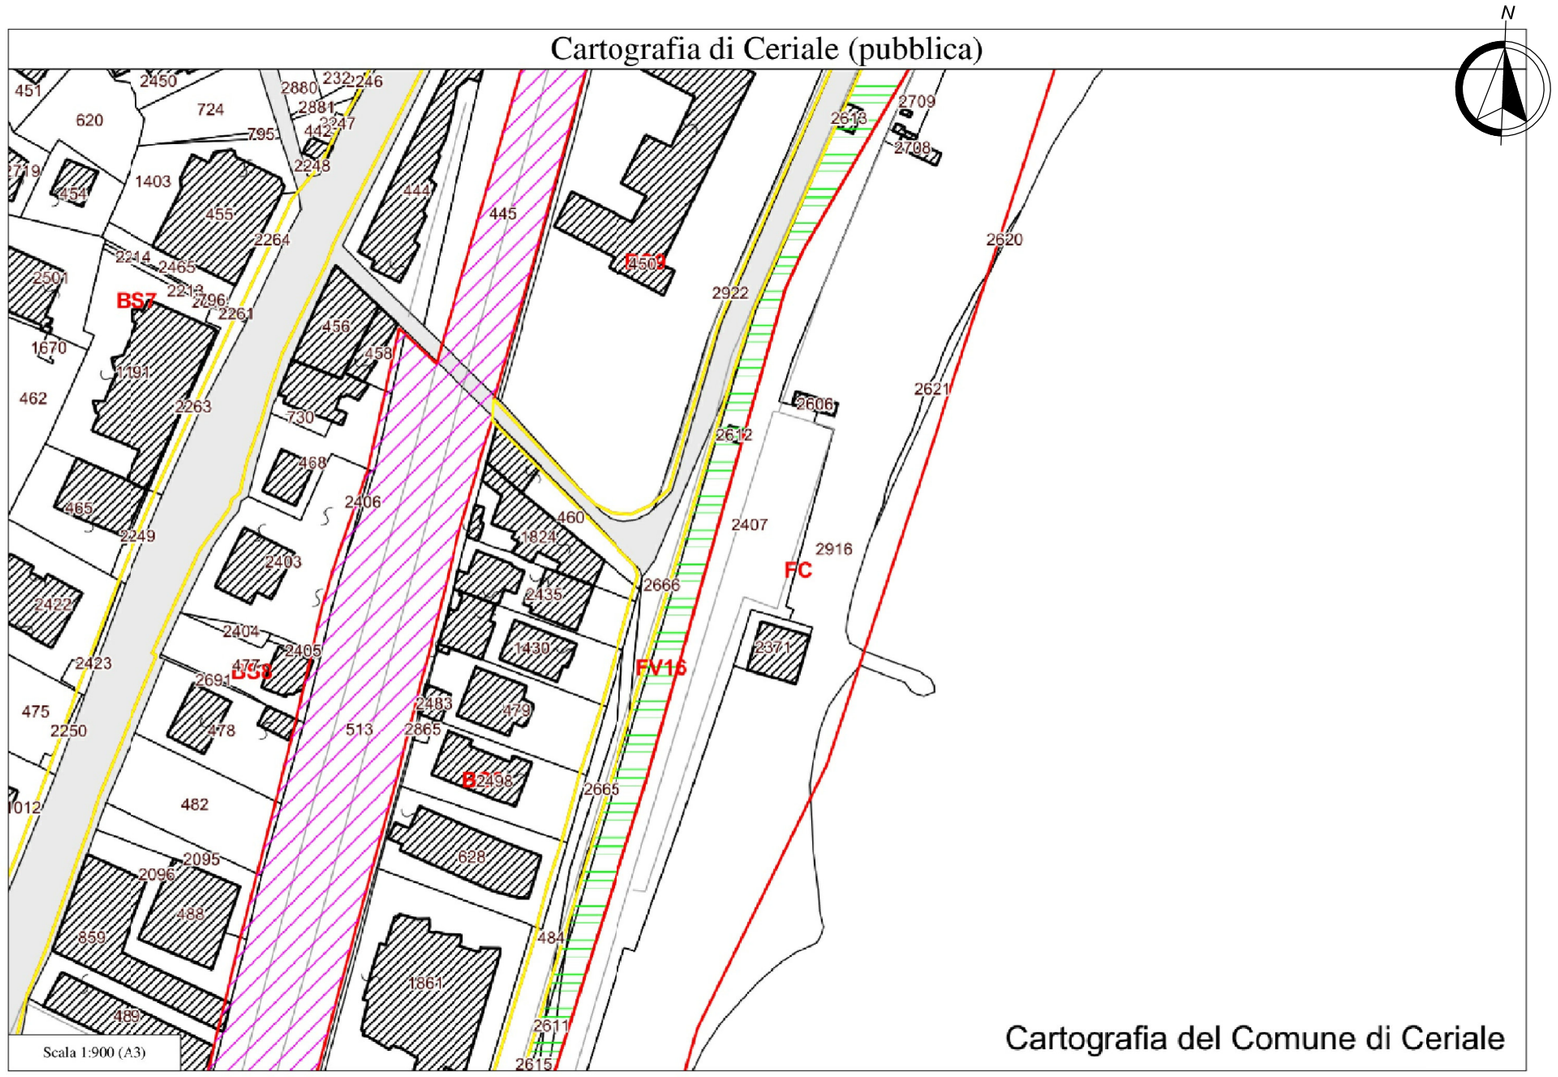


ESTRATTO DI P.R.G. VIGENTE

STATO ATTUALE

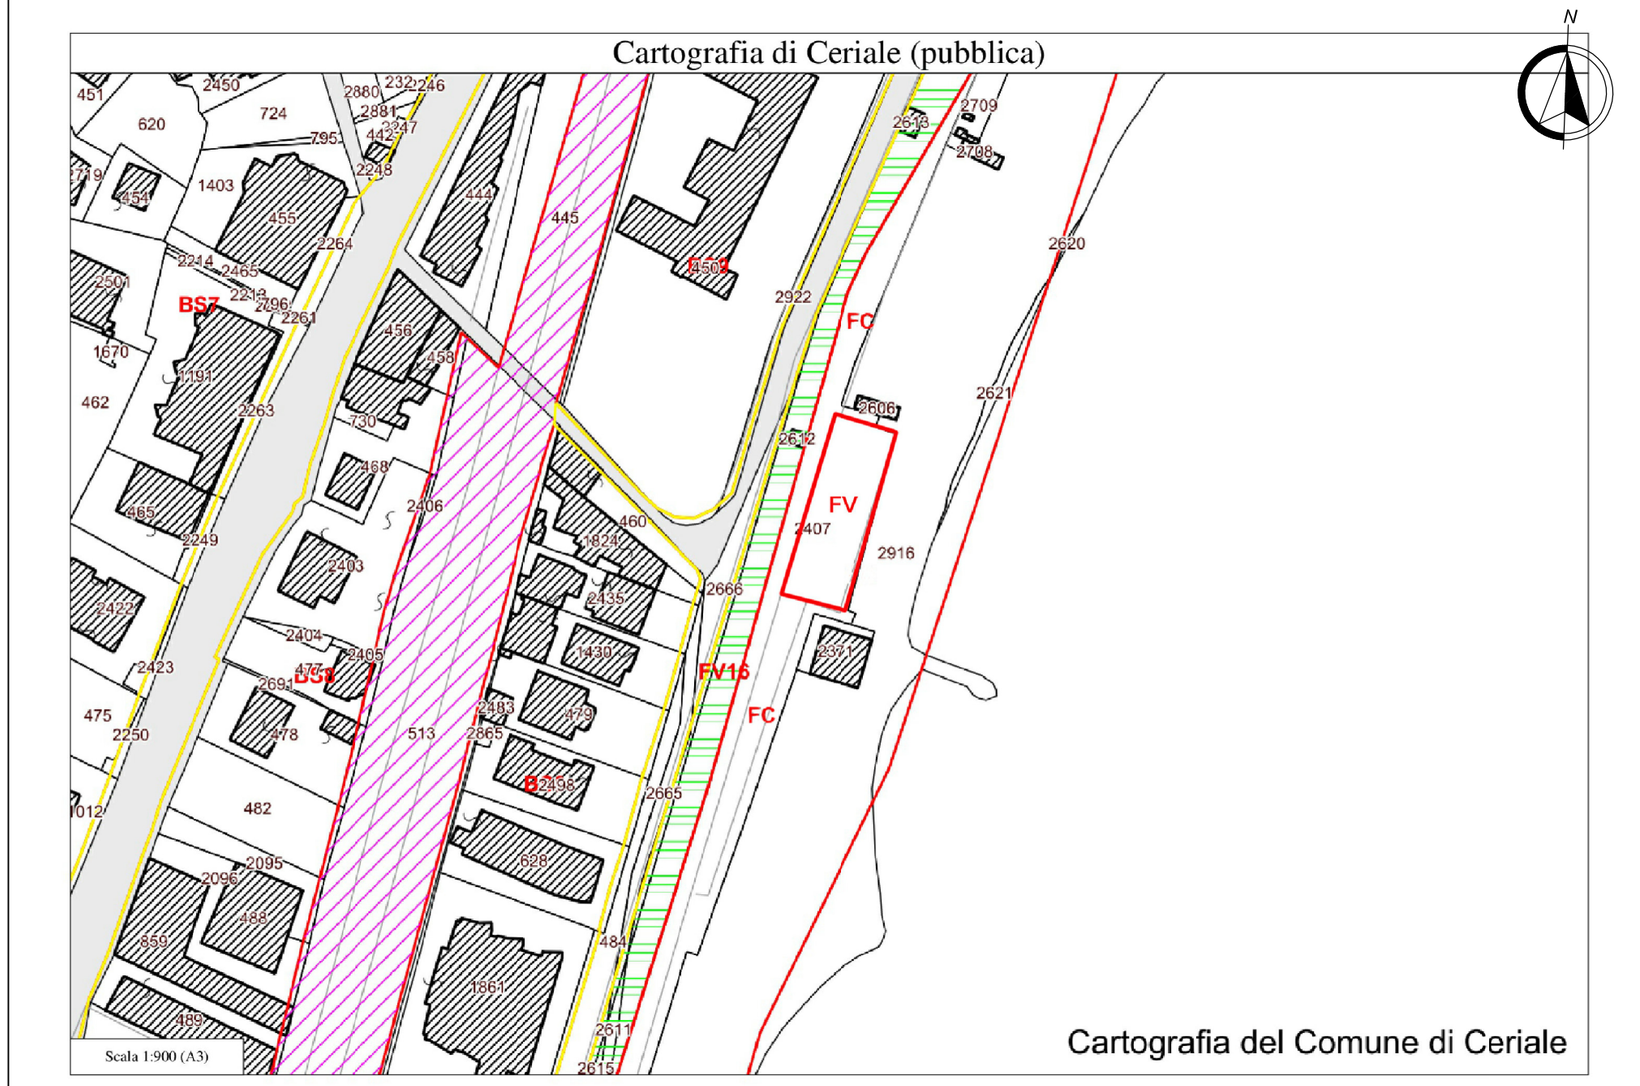

ESTRATTO DI P.R.G.

PROGETTO DI VARIANTE

Dott. Ing. LENZI DIEGO
Via Roma n°31 - CERIALE (SV) cell: 3491700373
e-mail: lenzidiego75@gmail.com pec: diego.lenzi1@ingpec.eu

COMUNE DI CERIALE
PROVINCIA DI SAVONA

Richiesta di variante urbanistica al P.R.G. vigente per la trasformazione di un'area da zona FC a FV sulla passeggiata a mare di Ceriale (SV), via Lungomare A. Diaz

Proprietà: Ditta "Bregolin Maria Cristina Clara"
Sito: Via Lungomare A.Diaz, Ceriale (SV)
N.C.T. Fg.10A mappale 578

tav.: PRG

ORDINE INGEGNERI DELLA PROVINCIA DI SAVONA
Dott. Ing. DIEGO LENZI
N° 1673

ESTRATTO DI P.R.G.
STATO ATTUALE
PROGETTO DI VARIANTE

15/07/2022

scala 1:200