




ORTOFOTO

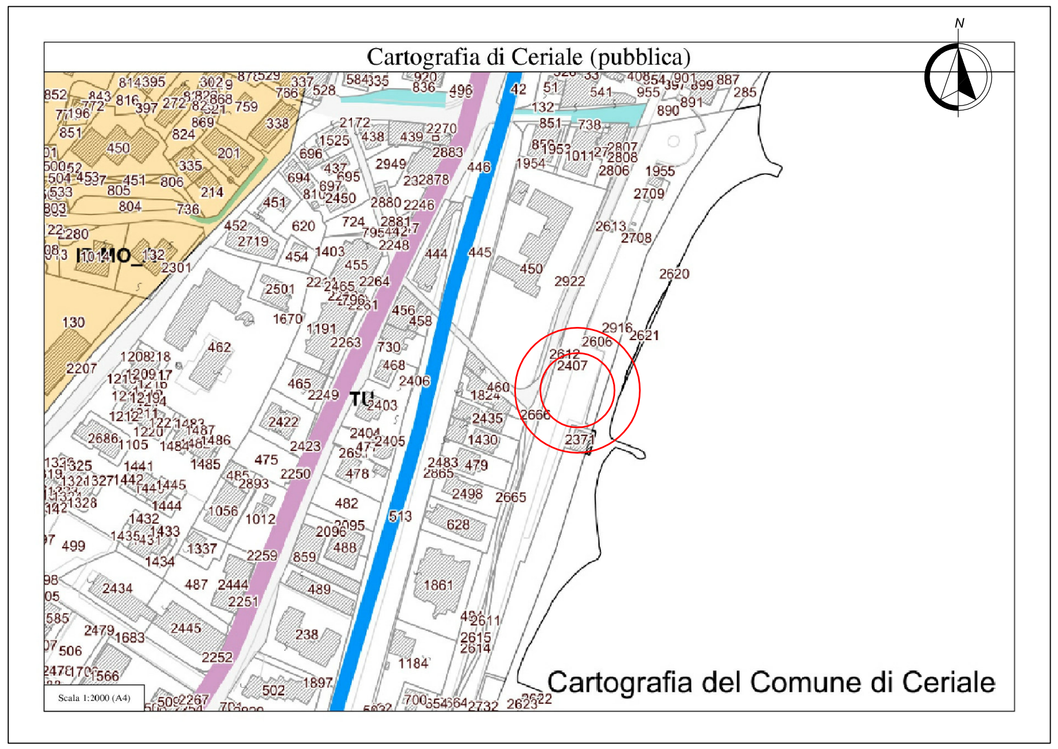


P.T.C.P. ASSETTO INSEDIATIVO

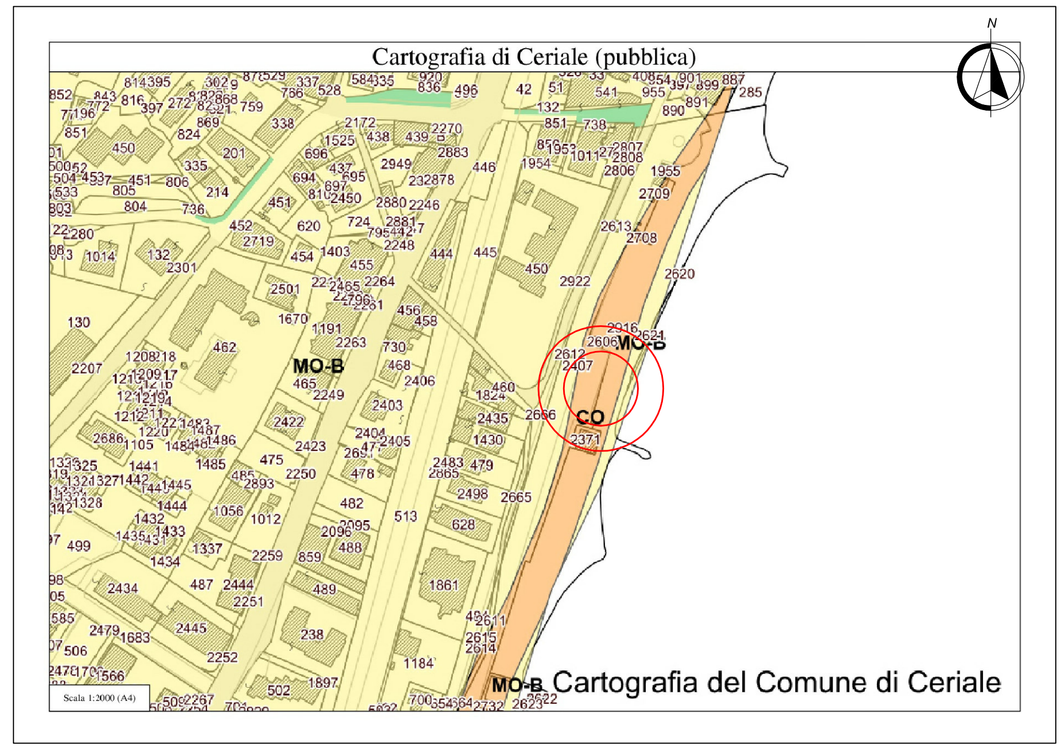


P.T.C.P. ASSETTO GEOLOGICO

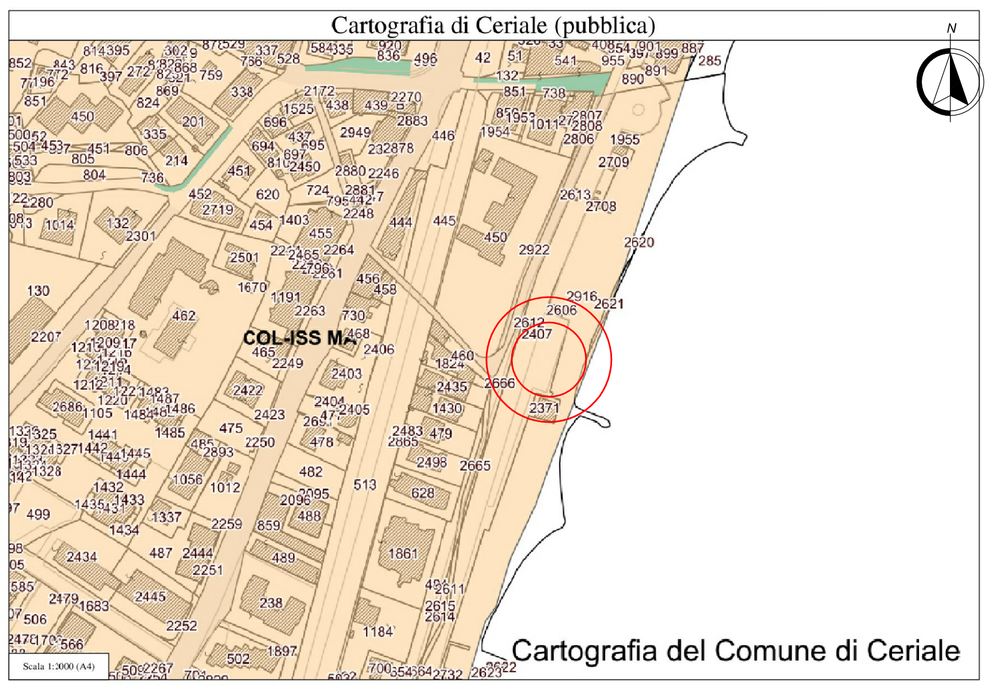


P.T.C.P. ASSETTO VEGETAZIONALE

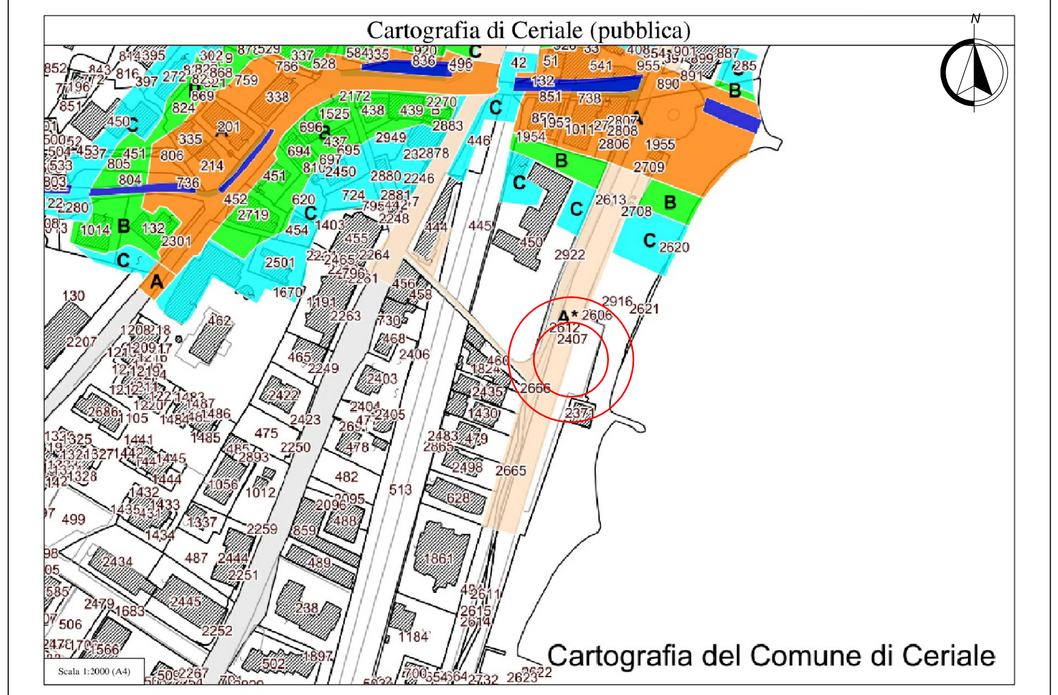

P.D.B. FASCE DI INONDABILITÀ

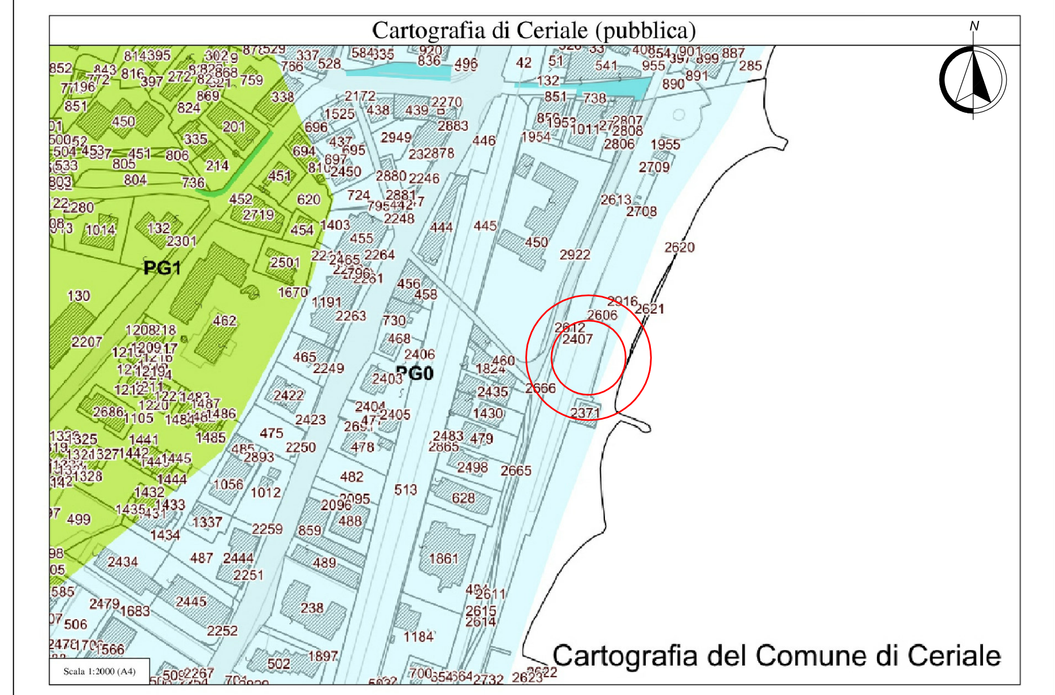

P.D.B. SUSCETTIVITÀ AL DISSESTO

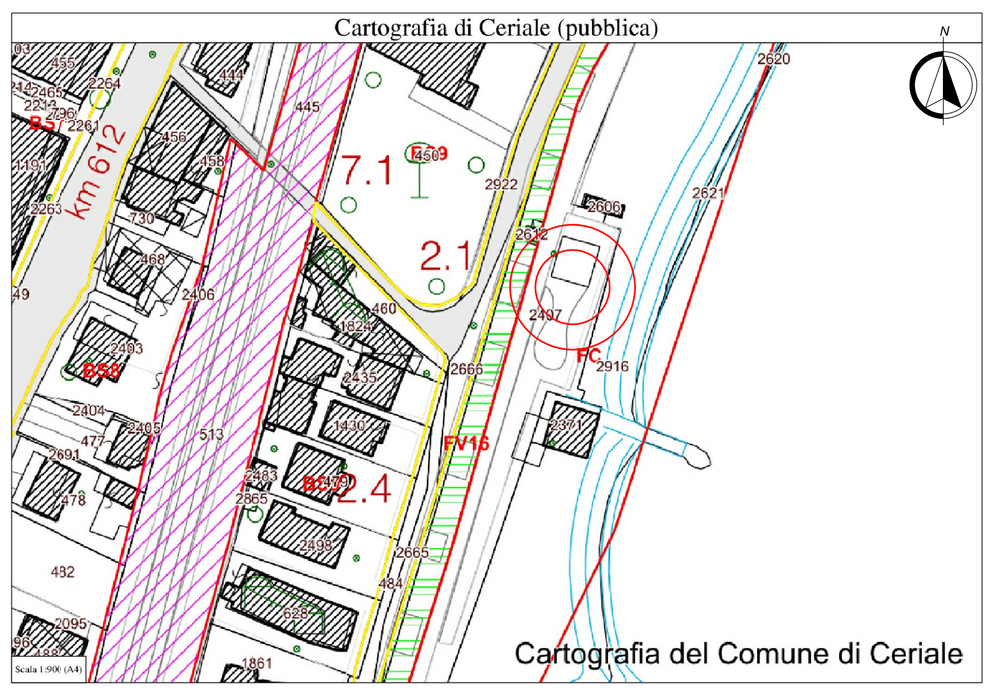

ESTRATTO DI C.T.R. E P.R.G.

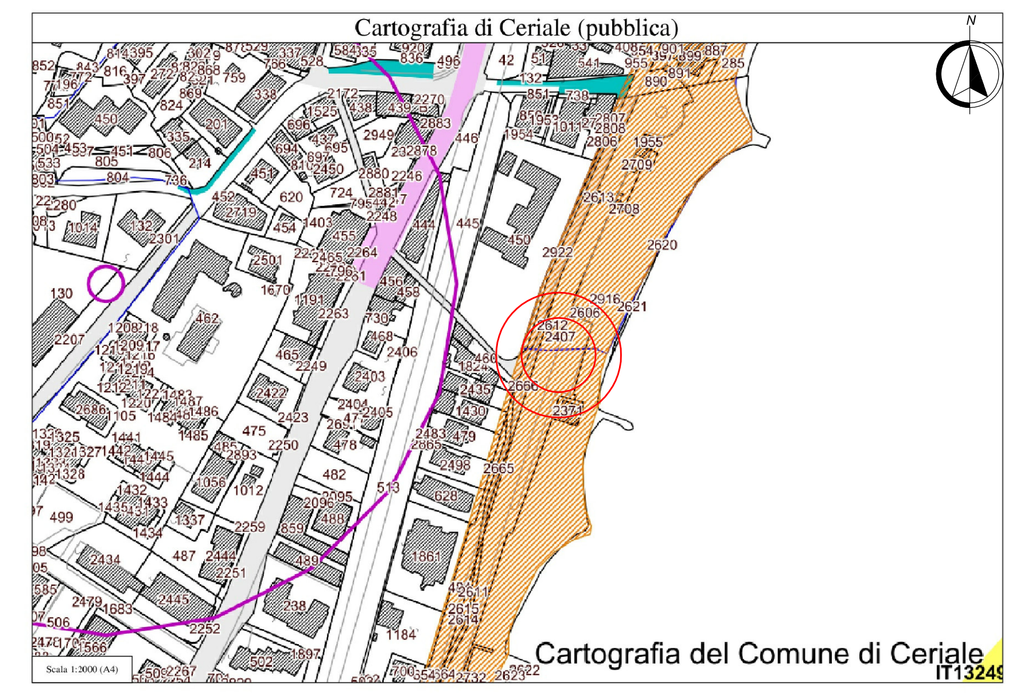


TAVOLA DEI VINCOLI

Dott. Ing. LENZI DIEGO
Via Roma n°31- CERIALE (SV) cell: 3481700373
e-mail: lenzidiego75@gmail.com pec: diego.lenzi1@ingpec.eu

COMUNE DI CERIALE
PROVINCIA DI SAVONA

Richiesta di variante urbanistica al P.R.G. vigente per la trasformazione di un'area da zona FC a FV sulla passeggiata a mare di Ceriale (SV), via Lungomare A. Diaz

Proprietà: Ditta "Bregolin Maria Cristina Clara"
Sito: Via Lungomare A.Diaz, Ceriale (SV)
N.C.T. Fg.10A mappale 578

tav.: CG

Dott. Ing. DIEGO LENZI N° 1673

CARTOGRAFIA

15/07/2022

scala 1:200