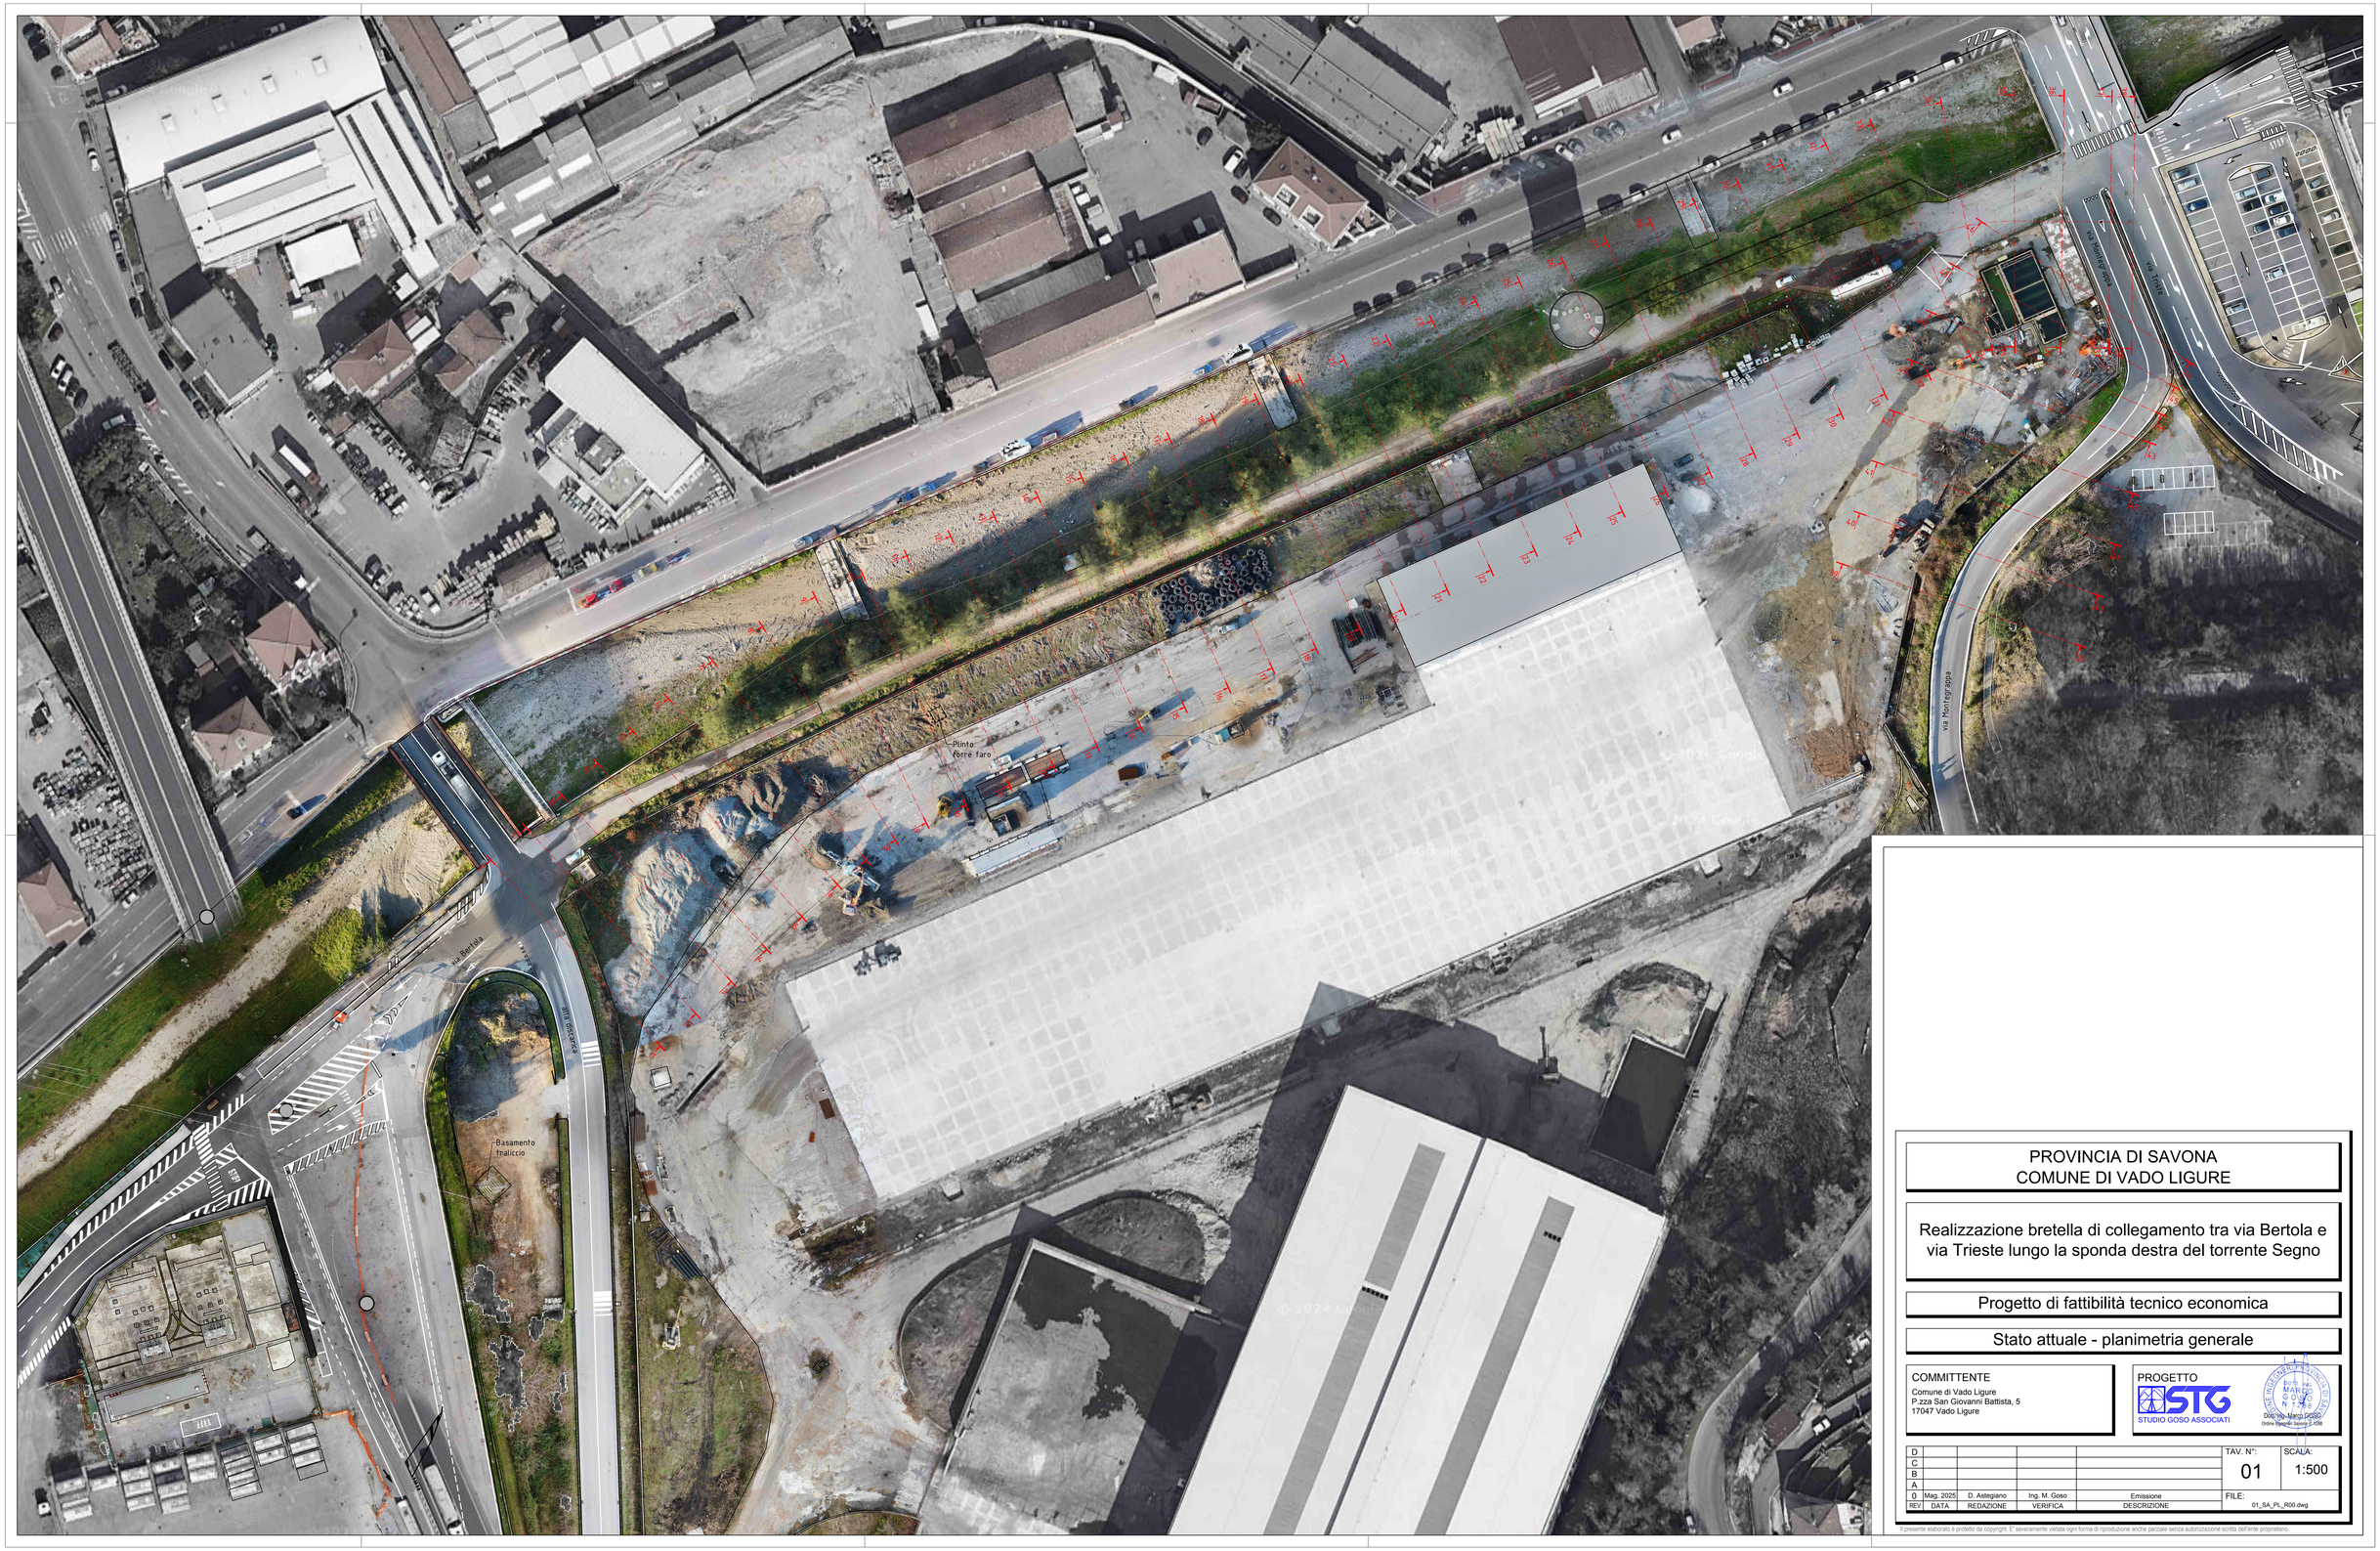


PROVINCIA DI SAVONA
COMUNE DI VADO LIGURE

Realizzazione bretella di collegamento tra via Bertola e via Trieste lungo la sponda destra del torrente Segno

Progetto di fattibilità tecnico economica

Stato attuale - planimetria generale

COMMITTENTE
Comune di Vado Ligure
P.zza San Giovanni Battista, 5
17047 Vado Ligure

PROGETTO
STG STUDIO GOSO ASSOCIATI
Dott. Ing. Marco GOSO
Ordine Ingegneri Savona 2.498

REV	DATA	REDAZIONE	VERIFICA	DESCRIZIONE
D				
C				
B				
A				
0	Mag. 2025	D. Astegiano	Ing. M. Goso	Emissione

TAV. N°: 01
SCALA: 1:500
FILE: 01_SA_PL_R00.dwg

Il presente elaborato è protetto da copyright. E' severamente vietata ogni forma di riproduzione anche parziale senza autorizzazione scritta dell'ente proprietario.