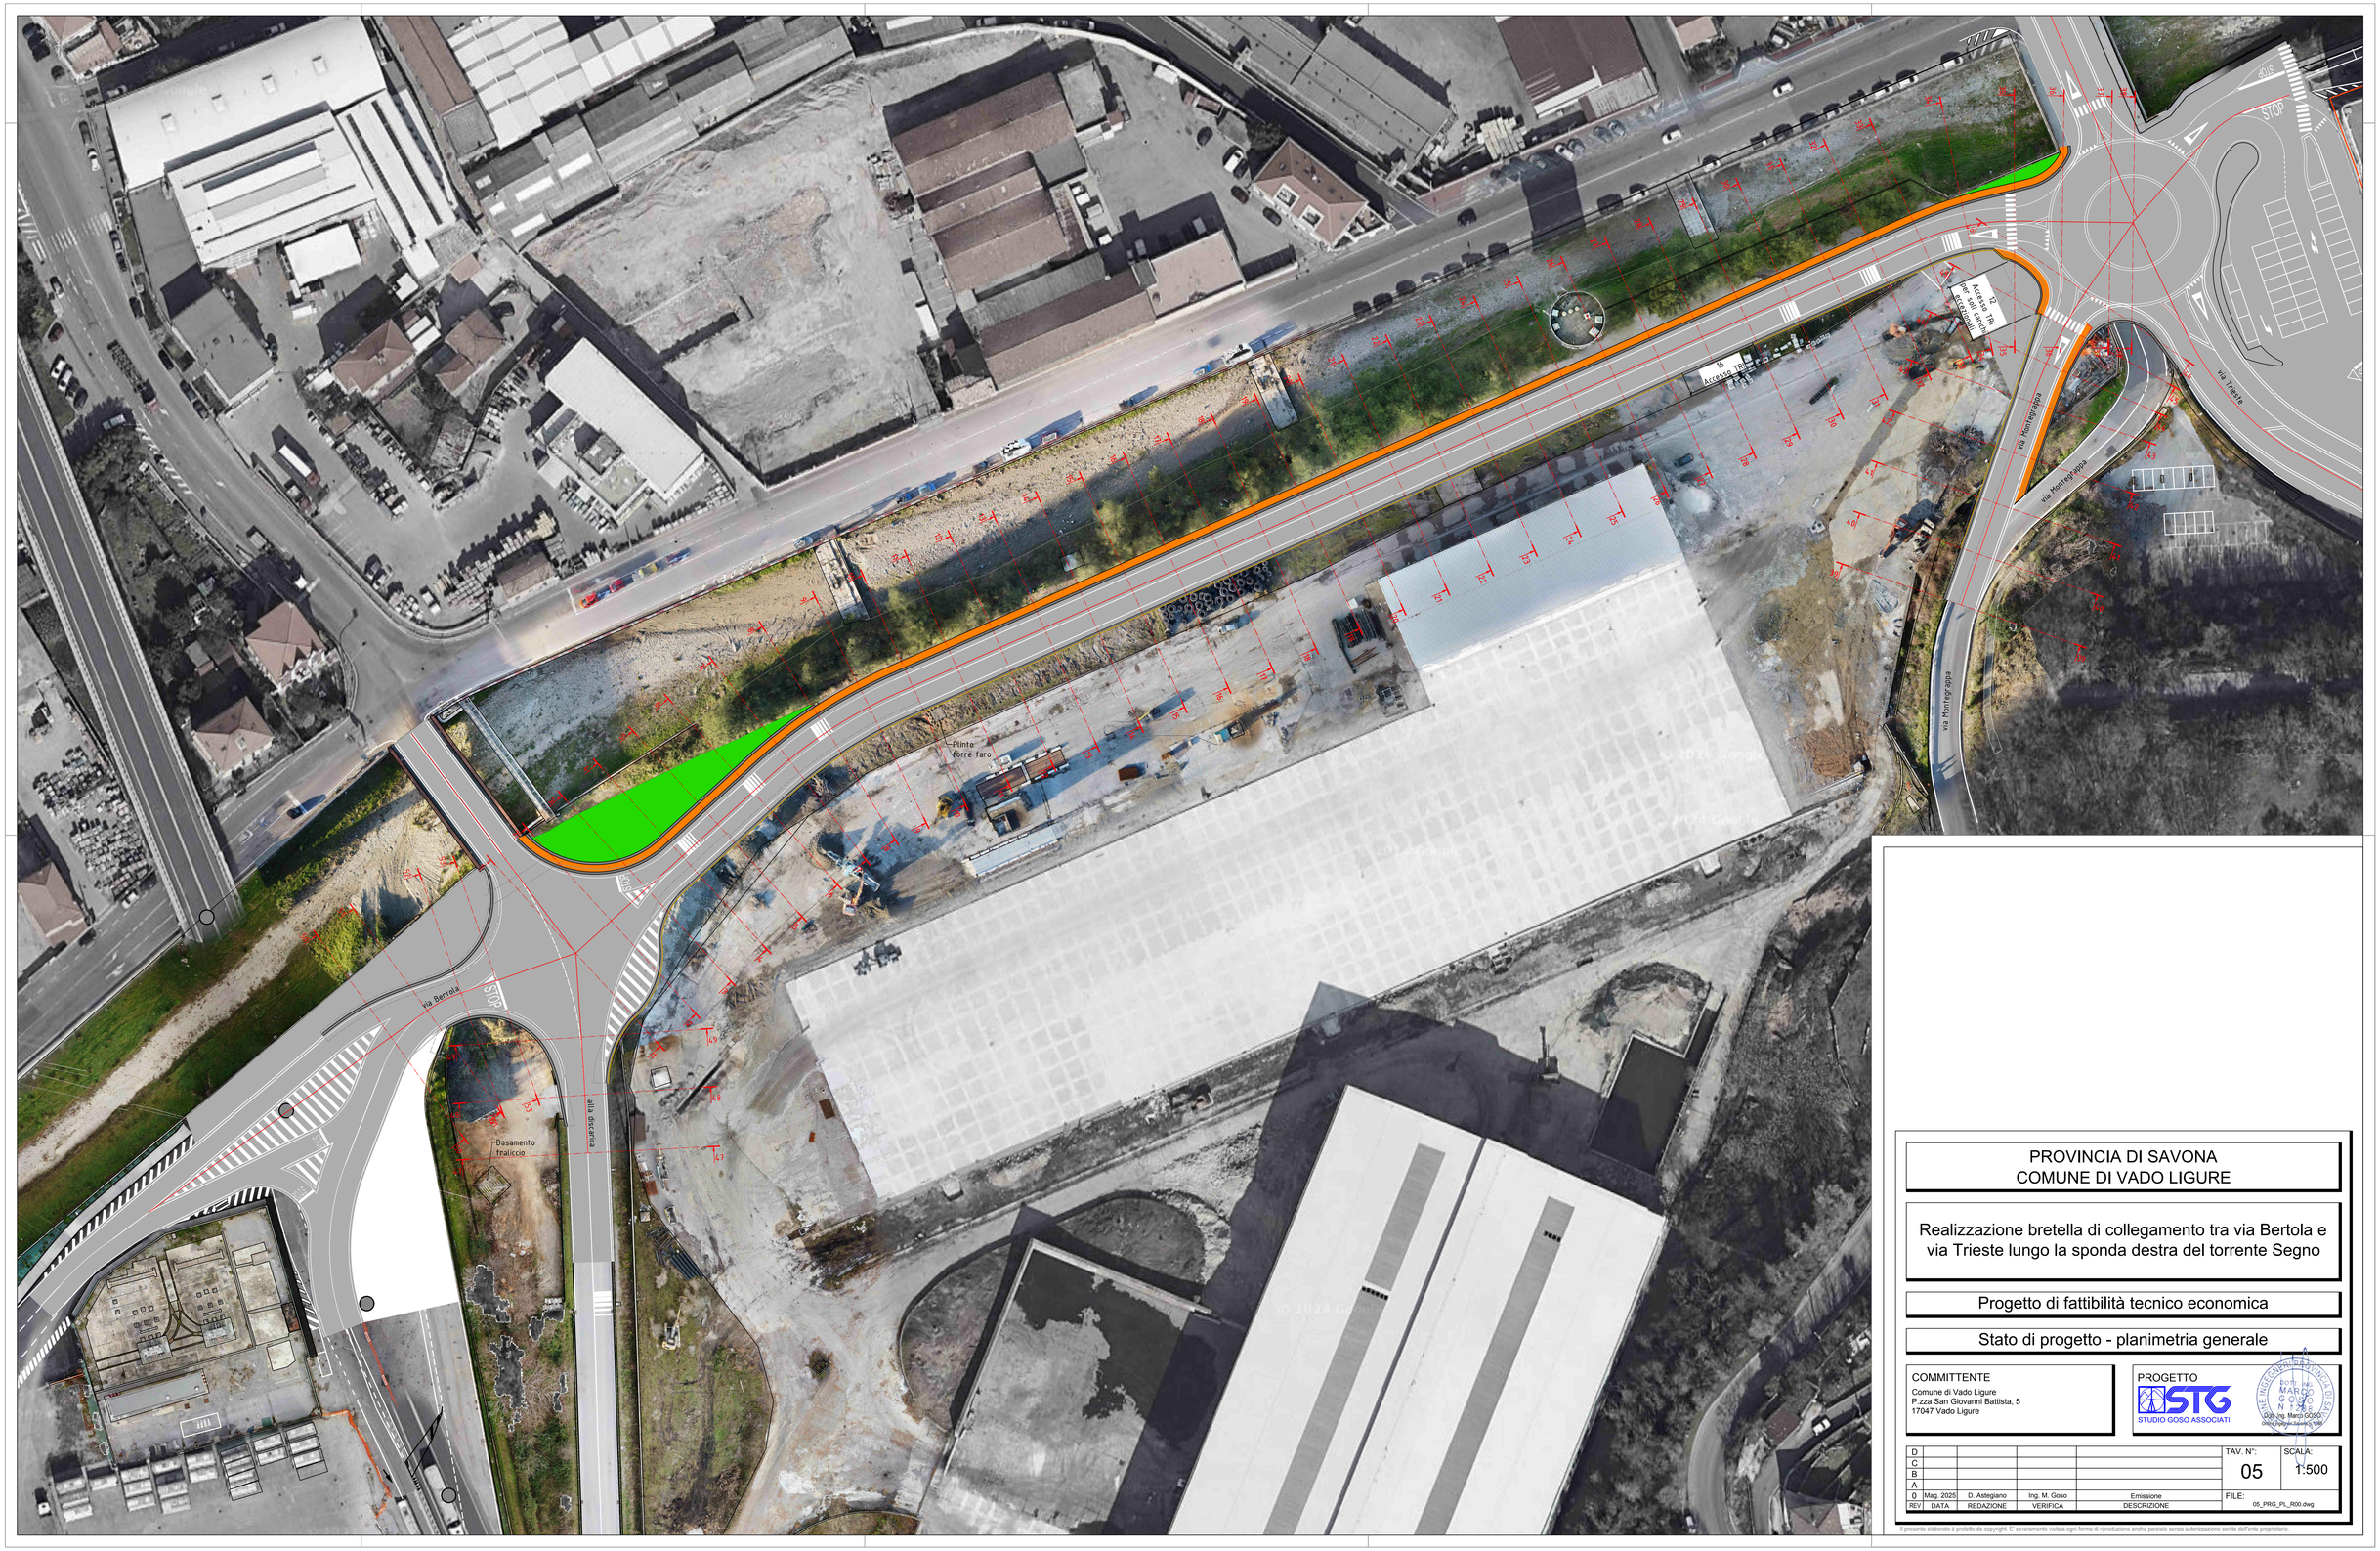


PROVINCIA DI SAVONA
COMUNE DI VADO LIGURE

Realizzazione bretella di collegamento tra via Bertola e via Trieste lungo la sponda destra del torrente Segno

Progetto di fattibilità tecnico economica

Stato di progetto - planimetria generale

COMMITTENTE
Comune di Vado Ligure
P.zza San Giovanni Battista, 5
17047 Vado Ligure

PROGETTO
STUDIO GOSO ASSOCIATI
Dott. Ing. Marco Goso

REV	DATA	REDAZIONE	VERIFICA	DESCRIZIONE	TAV. N°:	SCALA:
D					05	1:500
C						
B						
A						
0	Mag. 2025	D. Astegiano	Ing. M. Goso	Emissione	FILE: 05_PRG_PL_R00.dwg	

Il presente elaborato è protetto da copyright. E' severamente vietata ogni forma di riproduzione anche parziale senza autorizzazione scritta dell'ente proprietario.