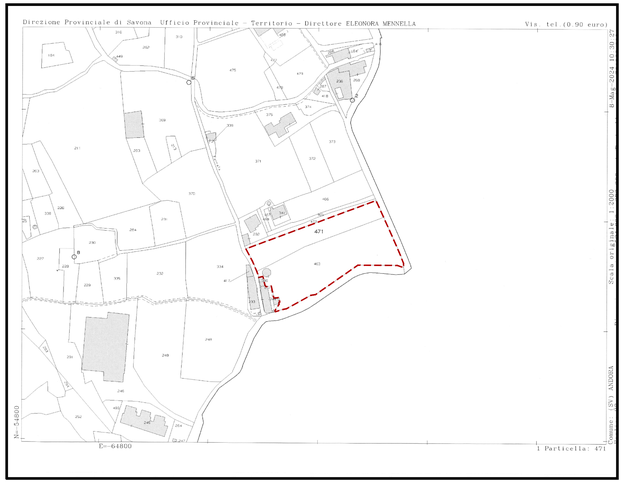
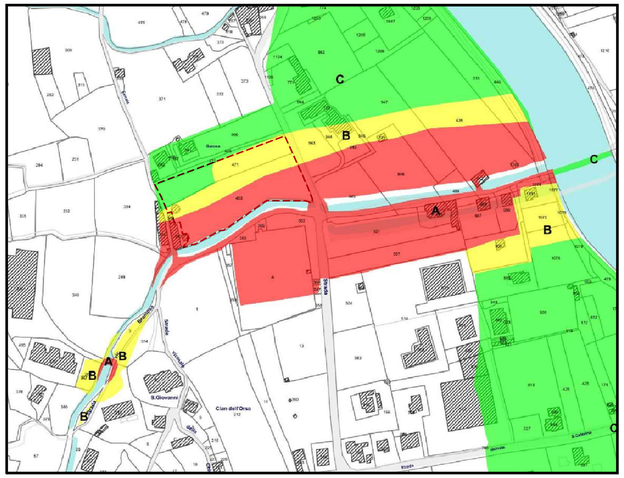


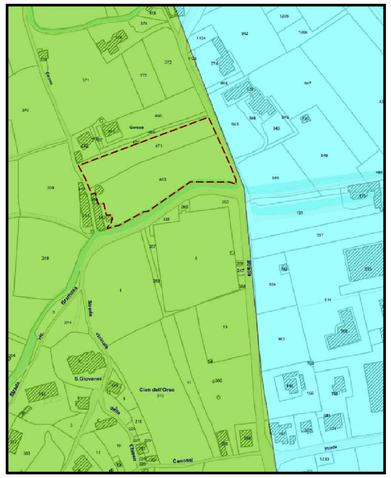

ESTRATTO CATASTALE



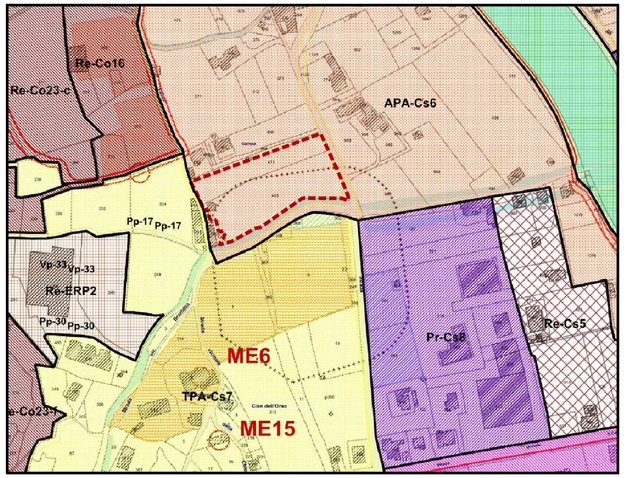

AEROFOTOGRAMMETRICO




PIANO DI BACINO - FASCE INONDABILITA'




PIANO DI BACINO - SUSCETTIVITA' VERSANTI




FASCIA DI INONDABILITA' C

FASCIA DI INONDABILITA' B

FASCIA DI INONDABILITA' A

SUSCETTIVITA' BASSA

SUSCETTIVITA' MOLTO BASSA

APA-Cs6

Pr-Cs8

TPA-Cs7

EGIDIO GAZZOLO
ARCHITETTURA INTEGRATA E INGEGNERIA

EGIDIO GAZZOLO
P.ZZA BRIGNOLE 2/8
16122 GENOVA
P.IVA 01473620993
WWW.EGIDIOGAZZOLO.IT
STUDIO@EGIDIOGAZZOLO.IT
TEL +39.010.98.68.016
FAX +39.010.98.68.017

Località

Comune di Andora (SV)
Via Merula, n° 23

Commessa

Nuovo Impianto Gestione Rifiuti
Permesso di Costruire
(ai sensi dell'art. 10 del D.P.R. 380/01)

Tavola

01

Oggetto tavola

Inquadramento cartografico

Scala 1:2000

Committente

Valle Mario
Via Merula, n° 23
17051 Andora (SV)
P. IVA: 01050640091

Timbro e firma

Protocollo 07.P24 Codice .VAL
Nome File PDC_AUA_Inqcart_01_VAL.dwg

Data prima stesura 02 febbraio 2025

Aggiornamenti

| data | oggetto |
|---|---|

Progetto

arch. EGIDIO GAZZOLO
C.F.: GZZGDE63C09D969T

Timbro e firma

Responsabile commessa
Arch. Alessandro Pozzi
controllato il firma

Collaborazione:

Questo elaborato è proprietà dello studio ed è protetto a termini di legge