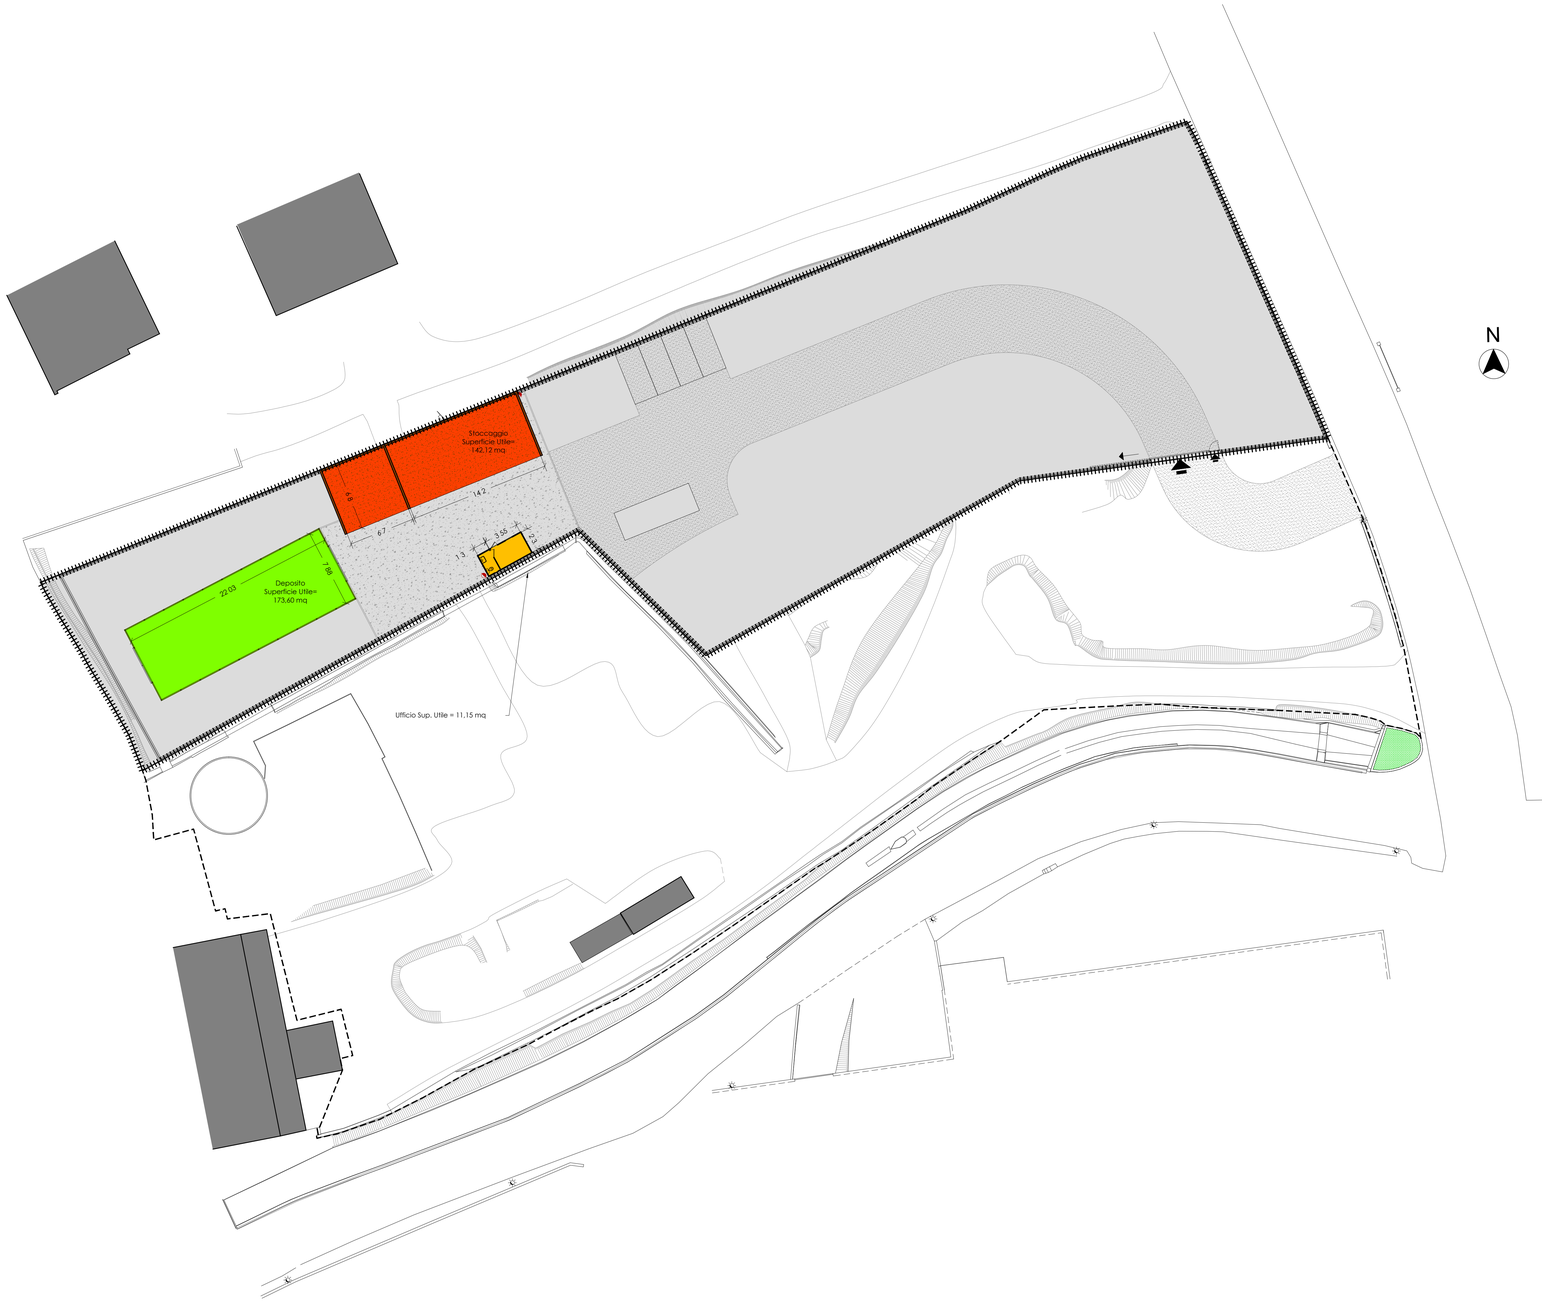


SUPERFICIE UTILE
UFFICIO= 11,15 MQ

SUPERFICIE UTILE
AREA STOCCAGGIO
RIFIUTI= 142.12 MQ

SUPERFICIE UTILE
DEPOSITO= 173,60 MQ

SUPERFICIE AREE
ESTERNE = 2785,05 MQ

CONFINE DI PROPRIETA'

CONFINE AREA DI
STOCCAGGIO

EGIDIO
GAZZOLO
ARCHITETTURA
INTEGRATE
INGEGNERIA

EGIDIO GAZZOLO
P.ZZA BRIGNOLE, 2/8
16122 GENOVA
P.IVA 01473620993
WWW.EGIDIOGAZZOLO.IT
STUDIO@EGIDIOGAZZOLO.IT
TEL +39.010.98.68.016
FAX +39.010.98.68.017

Località

Comune di Andora (SV)
Via Merula, n° 23

Commessa

Nuovo Impianto Gestione Rifiuti
Istanza di Permesso di Costruire
(ai sensi dell'art. 10 del D.P.R. 380/01)

Tavola

10
ter

Oggetto tavola

Superfici Oneri
(Sostituisce Tav. n° 10 bis)

Scala 1:200

Committente

Autotrasporti Valle Mario
Via Merula, n° 23
17051 Andora (SV)
P.IVA: 01050640091

Timbro e firma

Progetto

arch. EGIDIO
GAZZOLO
C.F.: GZZGDE63C09D969T

Timbro e firma

Responsabile commessa
Arch. Alessandro Pozzi
controllato il firma

Collaborazione:

Protocollo	07.P24 Codice .VAL
Nome File	PDC_AUA_PI_05_VAL.dwg
Data prima stesura	02 febbraio 2025

Aggiornamenti

data	oggetto
07/05/'25	Aggiornamento area scarrabili
16/06/'25	Inserimento Sup. Utile

Questa elaborato è proprietà dello studio ed è protetto a termini di legge