
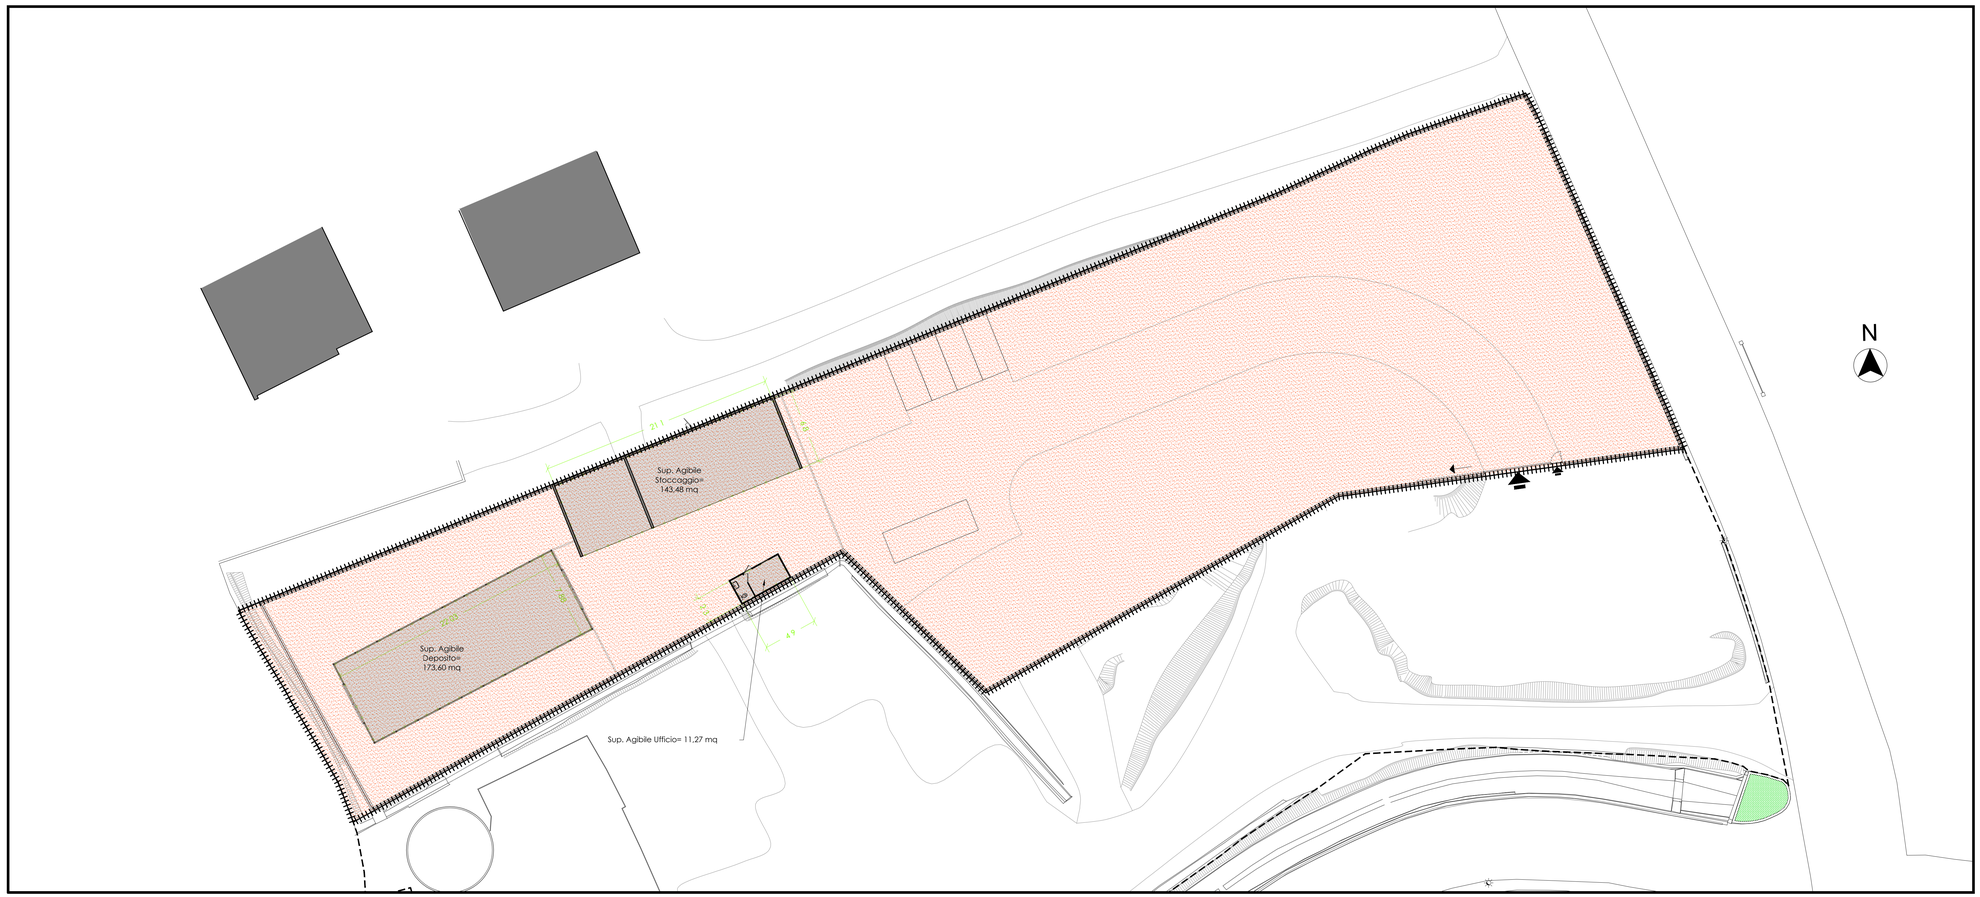


SUPERFICIE AGIBILE

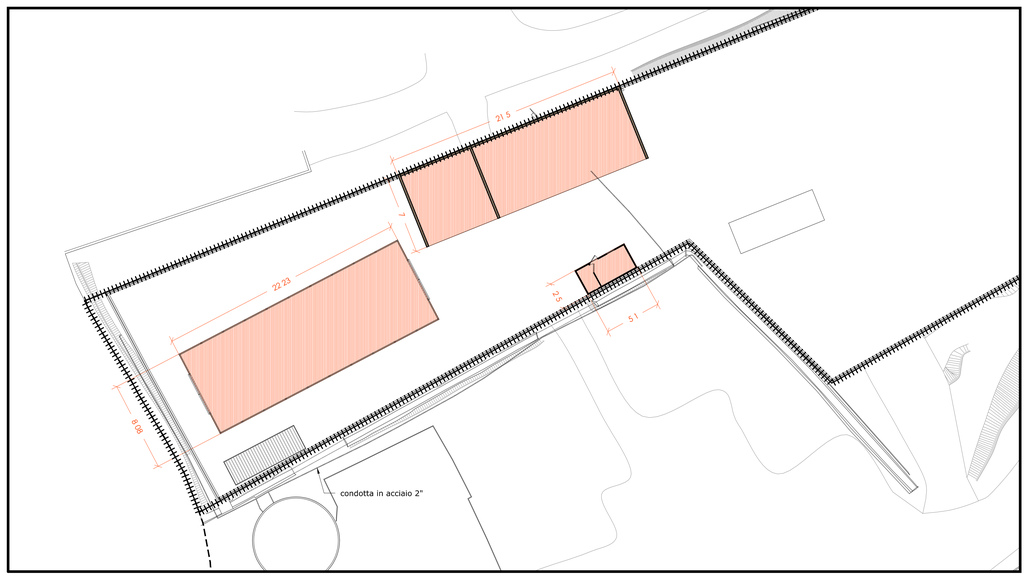

SUPERFICIE COPERTA

SUPERFICIE COPERTA

SUPERFICIE COPERTA UFFICIO	= 12.75 MQ
SUPERFICIE COPERTA DEPOSITO	= 179.62 MQ
SUPERFICIE COP. STOCCAGGIO	= 150,50 MQ
SUPERFICIE COPERTA TOTALE	= 342.87 MQ

SUPERFICIE AGIBILE

SUPERFICIE AGIBILE UFFICIO	= 11.27 MQ
SUPERFICIE AGIBILE DEPOSITO	= 173.60 MQ
SUPERFICIE AGIBILE STOCCAGGIO	= 143,48 MQ
SUPERFICIE AGIBILE TOTALE	= 328.35 MQ

CONFINE DI PROPRIETA'

CONFINE AREA DI STOCCAGGIO

SUPERFICIE AREA DI STOCCAGGIO

SUPERFICIE AREA DI STOCCAGGIO = 3.130.00 MQ

EGIDIO GAZZOLO
ARCHITETTURA INTEGRATA INGEGNERIA
EGIDIO GAZZOLO
P.ZZA BRIGNOLE, 2/8
16122 GENOVA
P.IVA 01473620993
WWW.EGIDIOGAZZOLO.IT
STUDIO@EGIDIOGAZZOLO.IT
TEL +39.010.98.68.016
FAX +39.010.98.68.017

Località
Comune di Andora (SV)
Via Merula, n° 23

Commessa
Nuovo Impianto Gestione Rifiuti
Istanza di Permesso di Costruire
(ai sensi dell'art. 10 del D.P.R. 380/01)

Tavola
11
bis

Oggetto tavola
Superfici Agibile
Superfici Area Stoccaggio
(Sostituisce Tav. n° 11)
Scala 1:200

Committente
Autotrasporti Valle Mario
Via Merula, n° 23
17051 Andora (SV)
P. IVA: 01050640091

Timbro e firma

Protocollo 07.P24 Codice .VAL
Nome File PDC_AUA_PI_05_VAL.dwg

Data prima stesura 10 giugno 2025

Aggiornamenti

data	oggetto
16/06/'25	Inseriemnto Superficie Coperta

Progetto
arch. EGIDIO GAZZOLO
C.F.: GZZGDE63C09O969T

Timbro e firma

Responsabile commessa
Arch. Alessandro Pozzi
controllato il firma

Collaborazione:

Questo elaborato è proprietà dello studio ed è protetto a termini di legge