




Prospetto nord

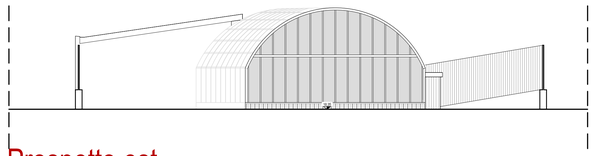

Prospetto est

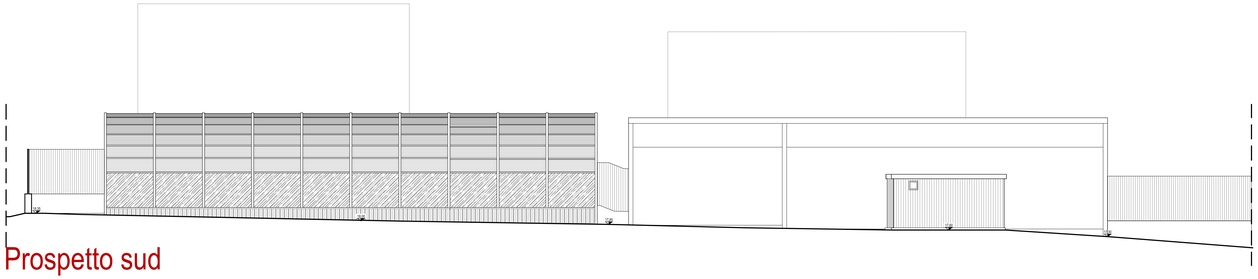



Prospetto sud

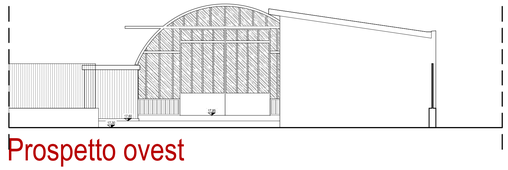


Prospetto ovest

Edificio A

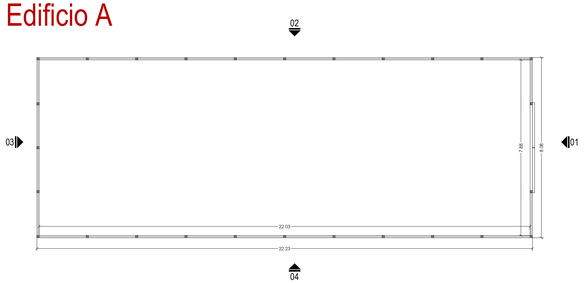


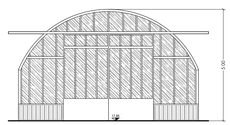


Prospetto 01

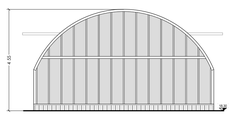

Prospetto 03

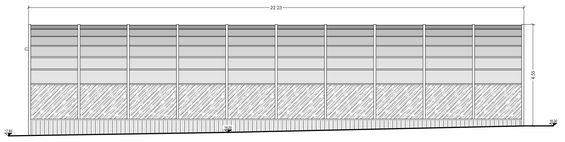



Prospetto 02

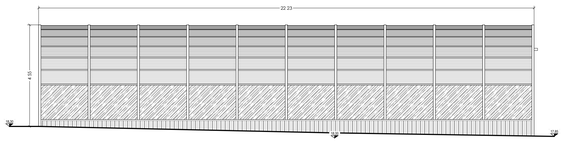


Prospetto 04

Edificio B

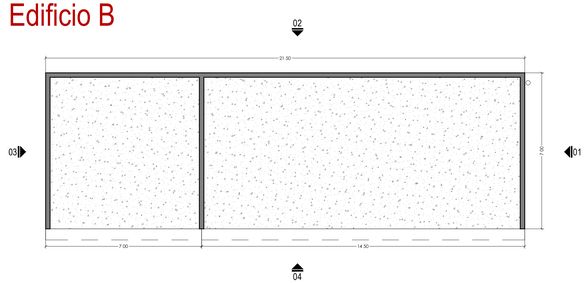


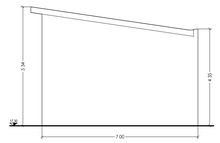


Prospetto 01

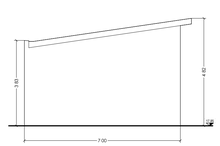

Prospetto 03

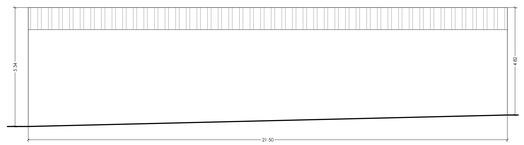



Prospetto 02

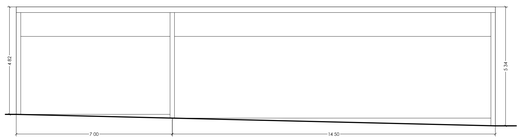


Prospetto 04

Edificio C

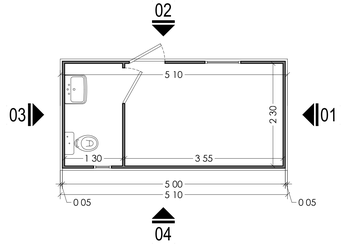


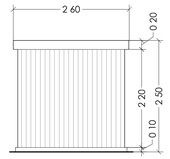


Prospetto 01

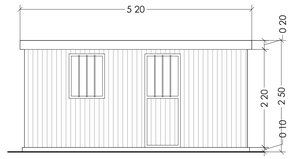


Prospetto 02

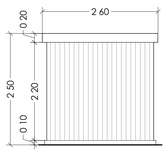

Prospetto 03

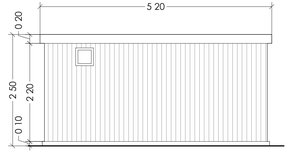

Prospetto 04

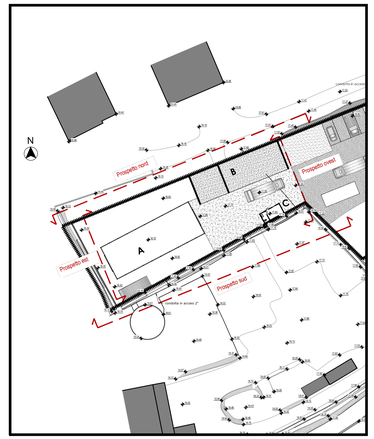

EGIDIO GAZZOLO
ARCHITETTURA INTEGRATI INGEGNERIA

EGIDIO GAZZOLO
P.ZZA BRIGNOLE, 2/8
16122 GENOVA
P.IVA 01473620993
WWW.EGIDIOGAZZOLO.IT
STUDIO@EGIDIOGAZZOLO.IT
TEL +39.010.98.68.016
FAX +39.010.98.68.017

Località
Comune di Andora (SV)
Via Merula, n° 23

Commessa
Nuovo Impianto Gestione Rifiuti
Istanza di Permesso di Costruire
(ai sensi dell'art. 10 del D.P.R. 380/01)

Tavola
12

Oggetto tavola
Prospetti stato di progetto

Scala 1:100 - 1:50

Committente
Autotrasporti Valle Mario
Via Merula, n° 23
17051 Andora (SV)
P. IVA: 01050640091

Timbro e firma

Protocollo 07.P24 Codice .VAL
Nome File PDC_AUA_Ps_02_VAL.dwg

Data prima stesura 10 giugno 2025

Aggiornamenti

data	oggetto

Progetto
arch. EGIDIO GAZZOLO
C.F.: GZZGDE63C09D969T

Timbro e firma

Responsabile commessa
Arch. Alessandro Pozzi
controllato il firma

Collaborazione:

Questo elaborato è proprietà dello studio ed è protetto a termini di legge