



Sezione CC' - Stato Attuale

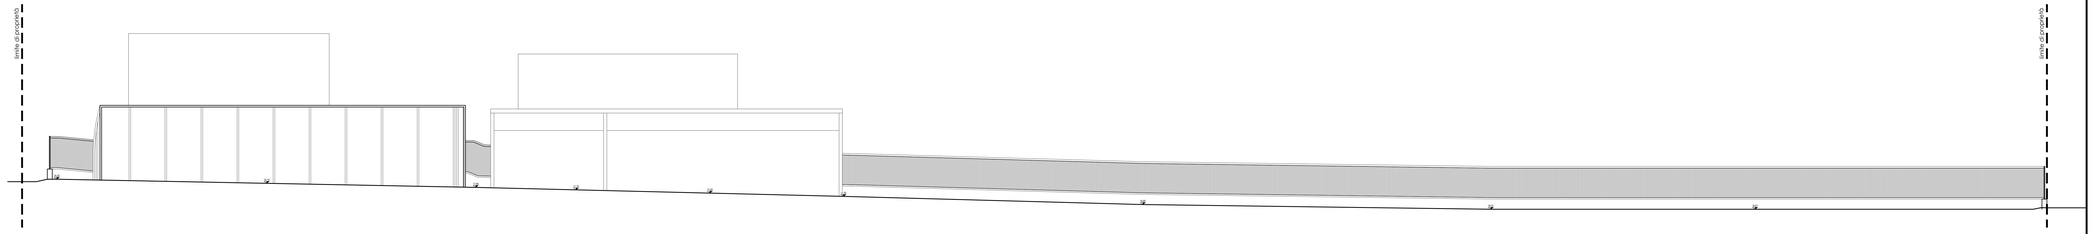

Sezione CC' - Progetto

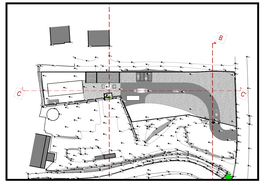

EGIDIO GAZZOLO
ARCHITETTURA
INTEGRATA
INGEGNERIA

EGIDIO GAZZOLO
P.ZZA BRIGNOLE, 2/8
16122 GENOVA
P.IVA 01473620993
WWW.EGIDIOGAZZOLO.IT
STUDIO@EGIDIOGAZZOLO.IT
TEL +39.010.98.68.014
FAX +39.010.98.68.017

Località

Comune di Andora (SV)
Via Merula, n° 23

Commessa

Nuovo Impianto Gestione Rifiuti
Istanza di Permesso di Costruire
(ai sensi dell'art. 10 del D.P.R. 380/01)

Tavola **13**

Oggetto tavola

Sezioni CC' - Stato Attuale - Progetto

Scala 1:100

Committente: Autotrasporti Valle Mario
Via Merula, n° 23
17051 Andora (SV)
P. IVA: 01050640091

Timbro e firma

Progetto: arch. EGIDIO GAZZOLO
C.F.: GZZDGI62C28D969T

Timbro e firma

Responsabile commessa
Arch. Alessandro Pozzi
controllato il firma

Collaborazione:

Protocollo 07.P24 Codice VAL
Nome File PDC_AUA_Sez_03_VAL.dwg

Data prima stesura 10 giugno 2025

Aggiornamenti

data	oggetto

Questo elaborato è proprietà dello studio ed è protetto a termini di legge.