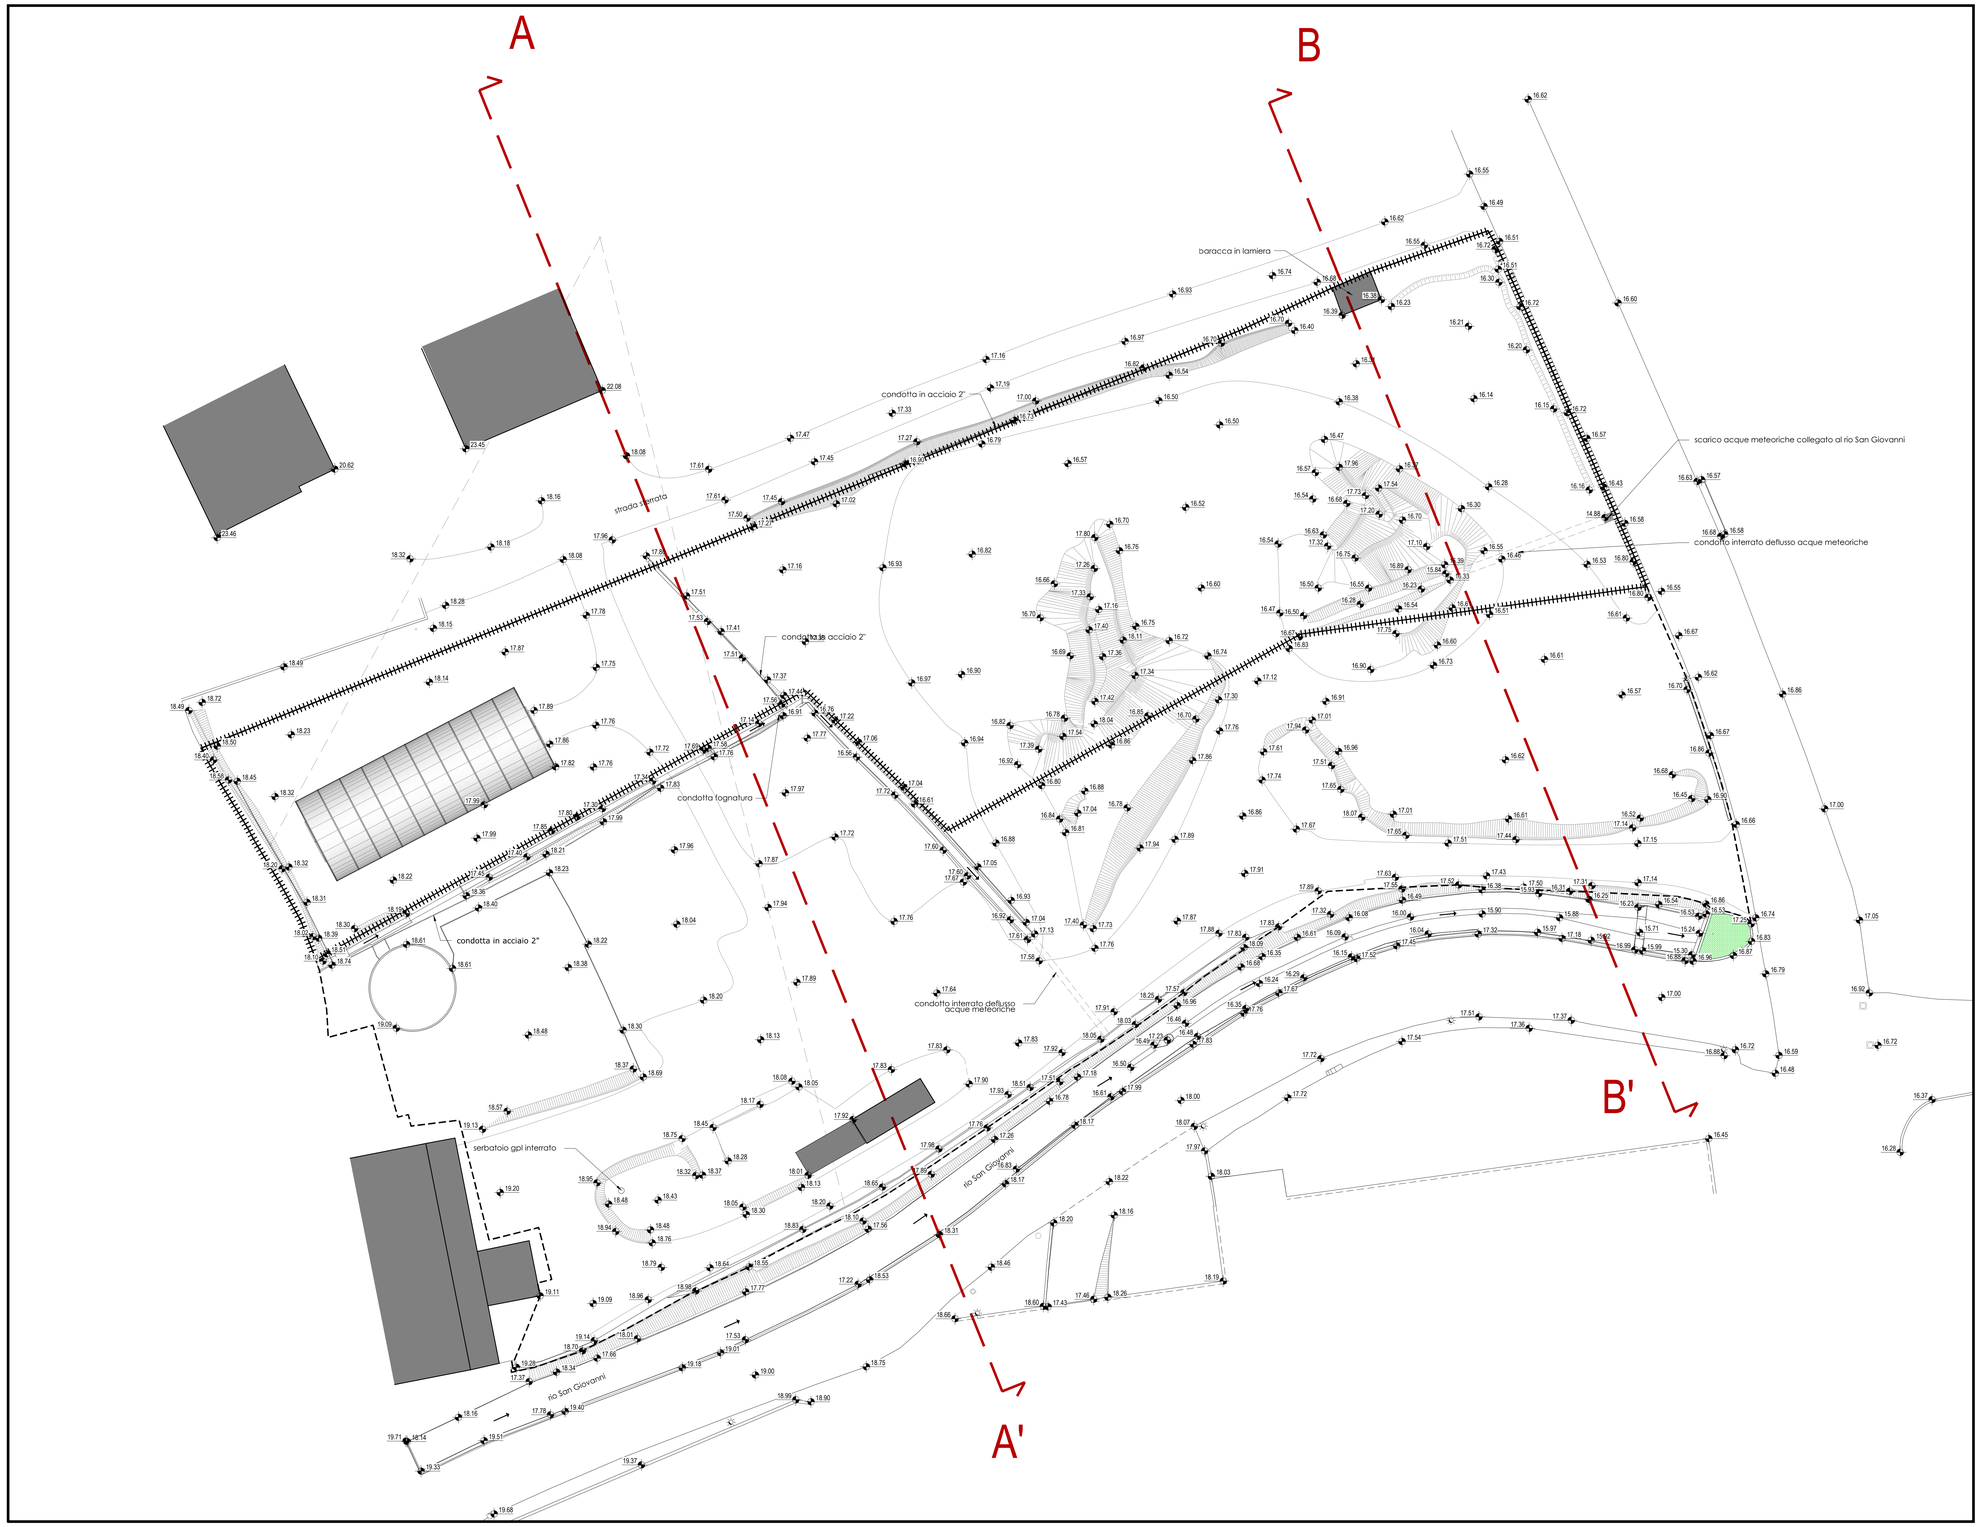


CONFINE DI PROPRIETA'

CONFINE AREA DI STOCCAGGIO

EGIDIO GAZZOLO
ARCHITETTURA
INTEGRATE
INGEGNERIA

EGIDIO GAZZOLO
P.ZZA BRIGNOLE 2/8
16122 GENOVA
P.IVA 01473620993
WWW.EGIDIOGAZZOLO.IT
STUDIO@EGIDIOGAZZOLO.IT
TEL +39.010.98.68.016
FAX +39.010.98.68.017

Località

Comune di Andora (SV)
Via Merula, n° 23

Commessa

Nuovo Impianto Gestione Rifiuti
Permesso di Costruire
(ai sensi dell'art. 10 del D.P.R. 380/01)

Tavola

02

Oggetto tavola

Istanza di Permesso di Costruire
Rilievo

Scala 1:200

Committente

Valle Mario
Via Merula, n° 23
17051 Andora (SV)
P. IVA: 01050640091

Timbro e firma

Protocollo 07.P24 Codice .VAL
Nome File PDC_AUA_PI_01_VAL.dwg

Data prima stesura 02 febbraio 2025

Aggiornamenti

data	oggetto

Progetto

arch. EGIDIO GAZZOLO
C.F.: GZZGDE63C09D969I

Timbro e firma

Responsabile commessa
Arch. Alessandro Pazzi
controllato il firma

Collaborazione:

Questo elaborato è proprietà dello studio ed è protetto a termini di legge