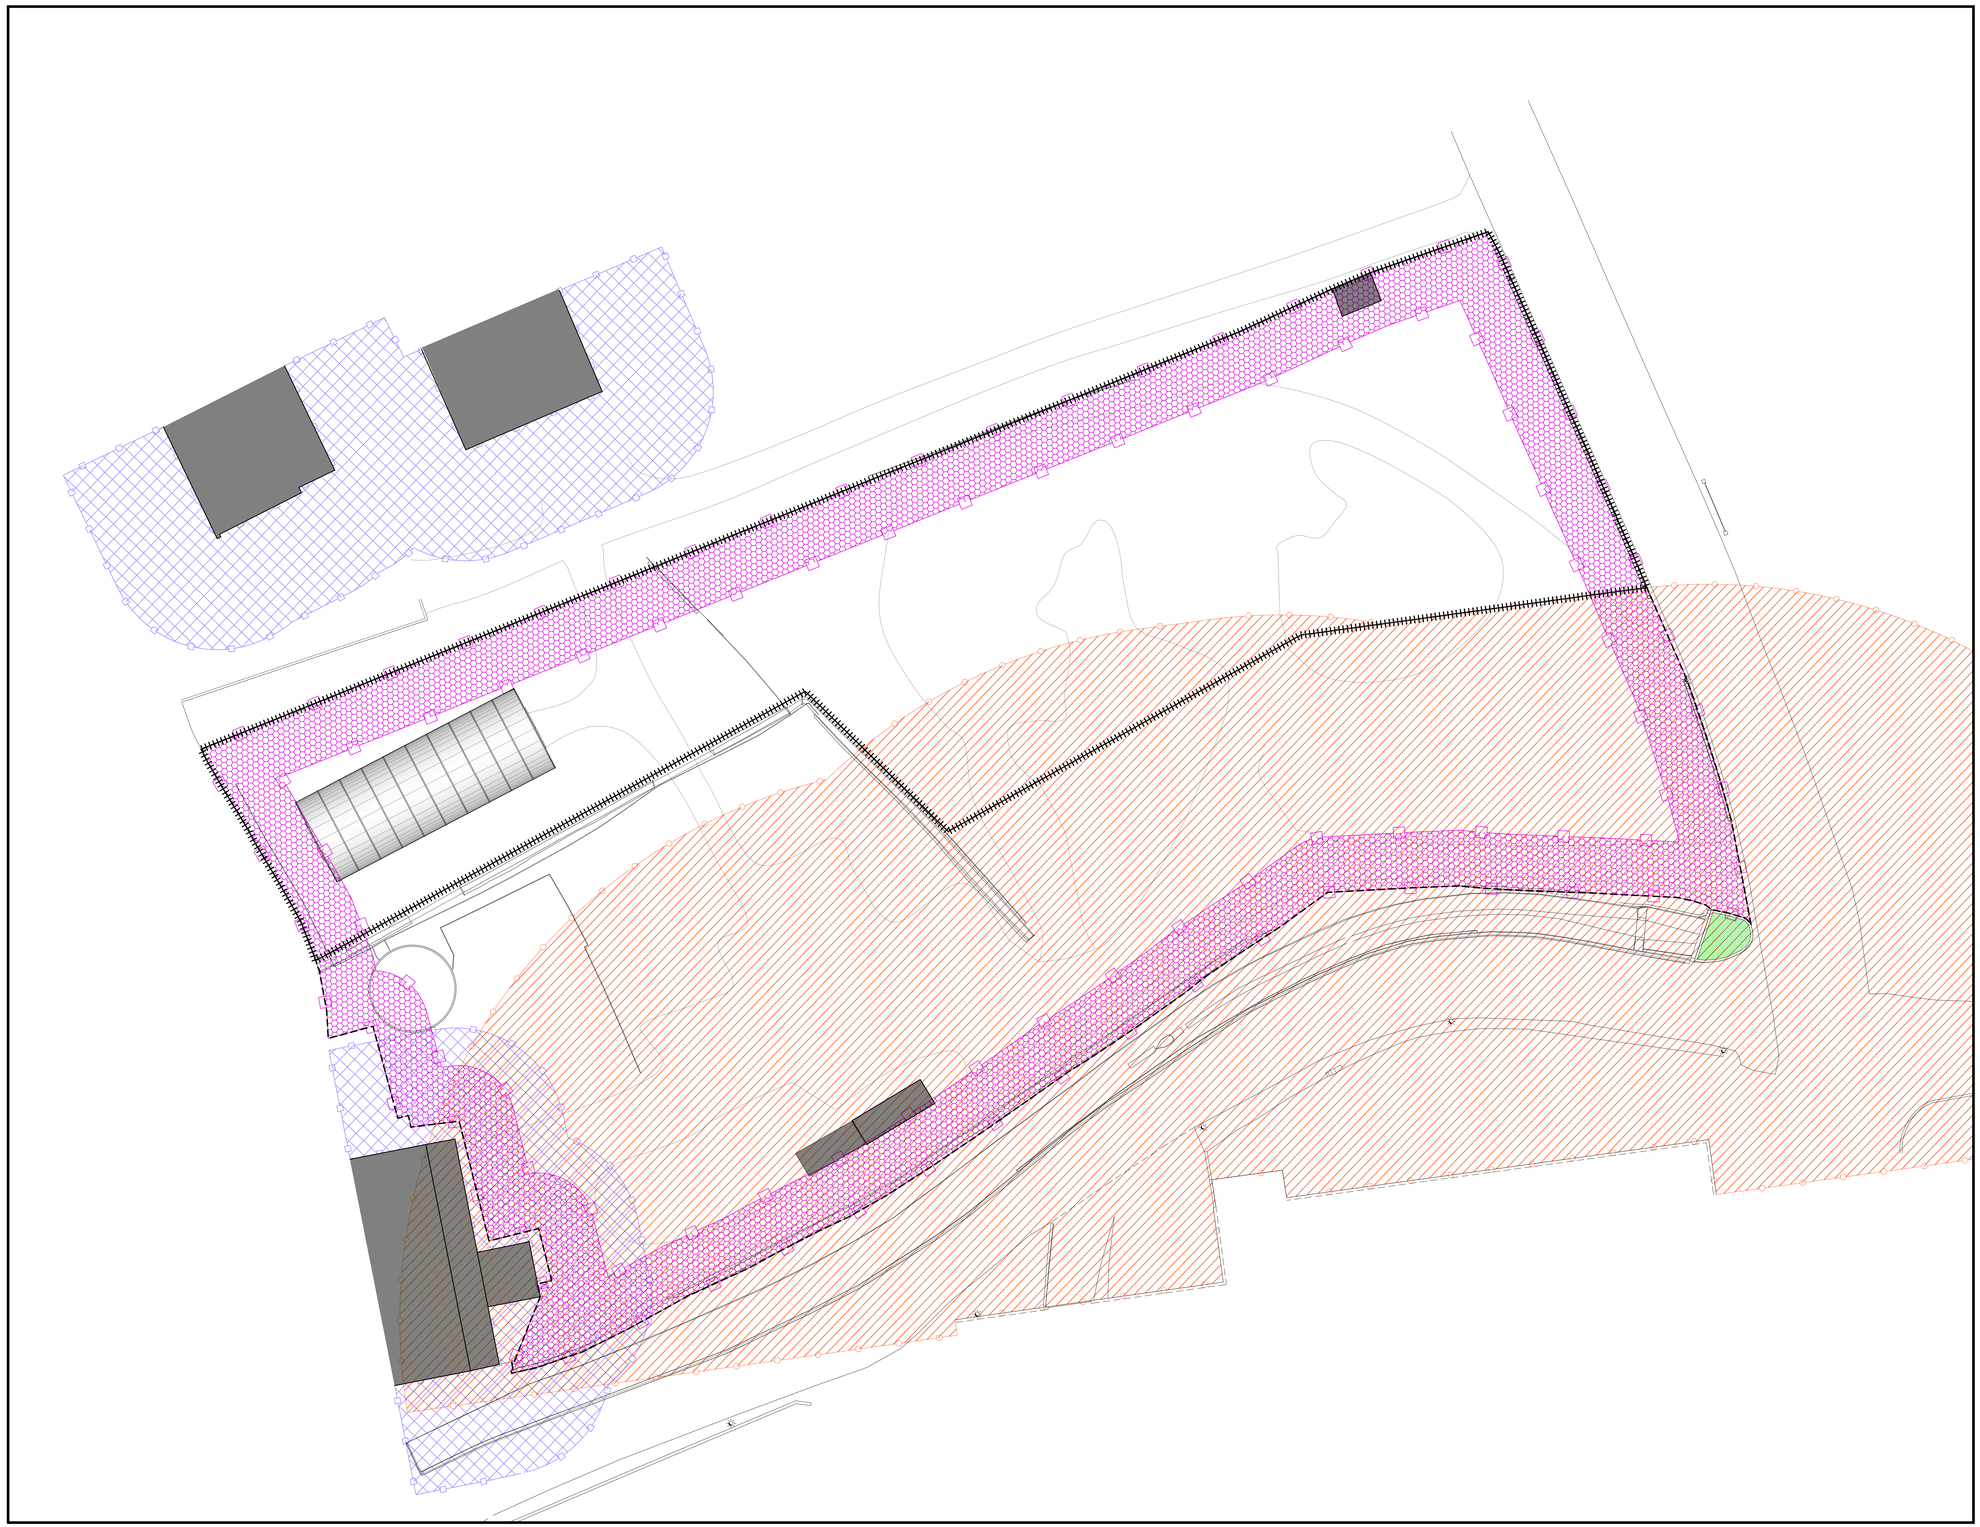


DISTANZA DAI CONFINI (5 M)

DISTANZA DAI FABBRICATI (10 M)

FASCIA DI RISPETTO CIMITERIALE (50 M)

CONFINE DI PROPRIETA'

CONFINE AREA DI STOCCAGGIO

EGIDIO GAZZOLO
ARCHITETTURA INTEGRATE INGEGNERIA

EGIDIO GAZZOLO
P.ZZA BRIGNOLE, 2/8
16122 GENOVA
P.IVA 01473620993
WWW.EGIDIOGAZZOLO.IT
STUDIO@EGIDIOGAZZOLO.IT
TEL +39.010.98.68.016
FAX +39.010.98.68.017

Località

Comune di Andora (SV)
Via Merula, n° 23

Commessa

Nuovo Impianto Gestione Rifiuti
Istanza di Permesso di Costruire
(ai sensi dell'art. 10 del D.P.R. 380/01)

Tavola

03

Oggetto tavola

Distanze e Fasce di Rispetto

Scala 1:200

Committente

Autotrasporti Valle Mario
Via Merula, n° 23
17051 Andora (SV)
P. IVA: 01050640091

Timbro e firma

Progetto

arch. EGIDIO GAZZOLO
C.F.: GZZGDE63C09D969T

Timbro e firma

Responsabile commessa
Arch. Alessandro Pozzi
controllato il firma

Collaborazione:

Protocollo 07.P24 Codice .VAL
Nome File PDC_AUA_PI_01_VAL.dwg

Data prima stesura 02 febbraio 2025

Aggiornamenti

data	oggetto

Questo elaborato è proprietà dello studio ed è protetto a termini di legge