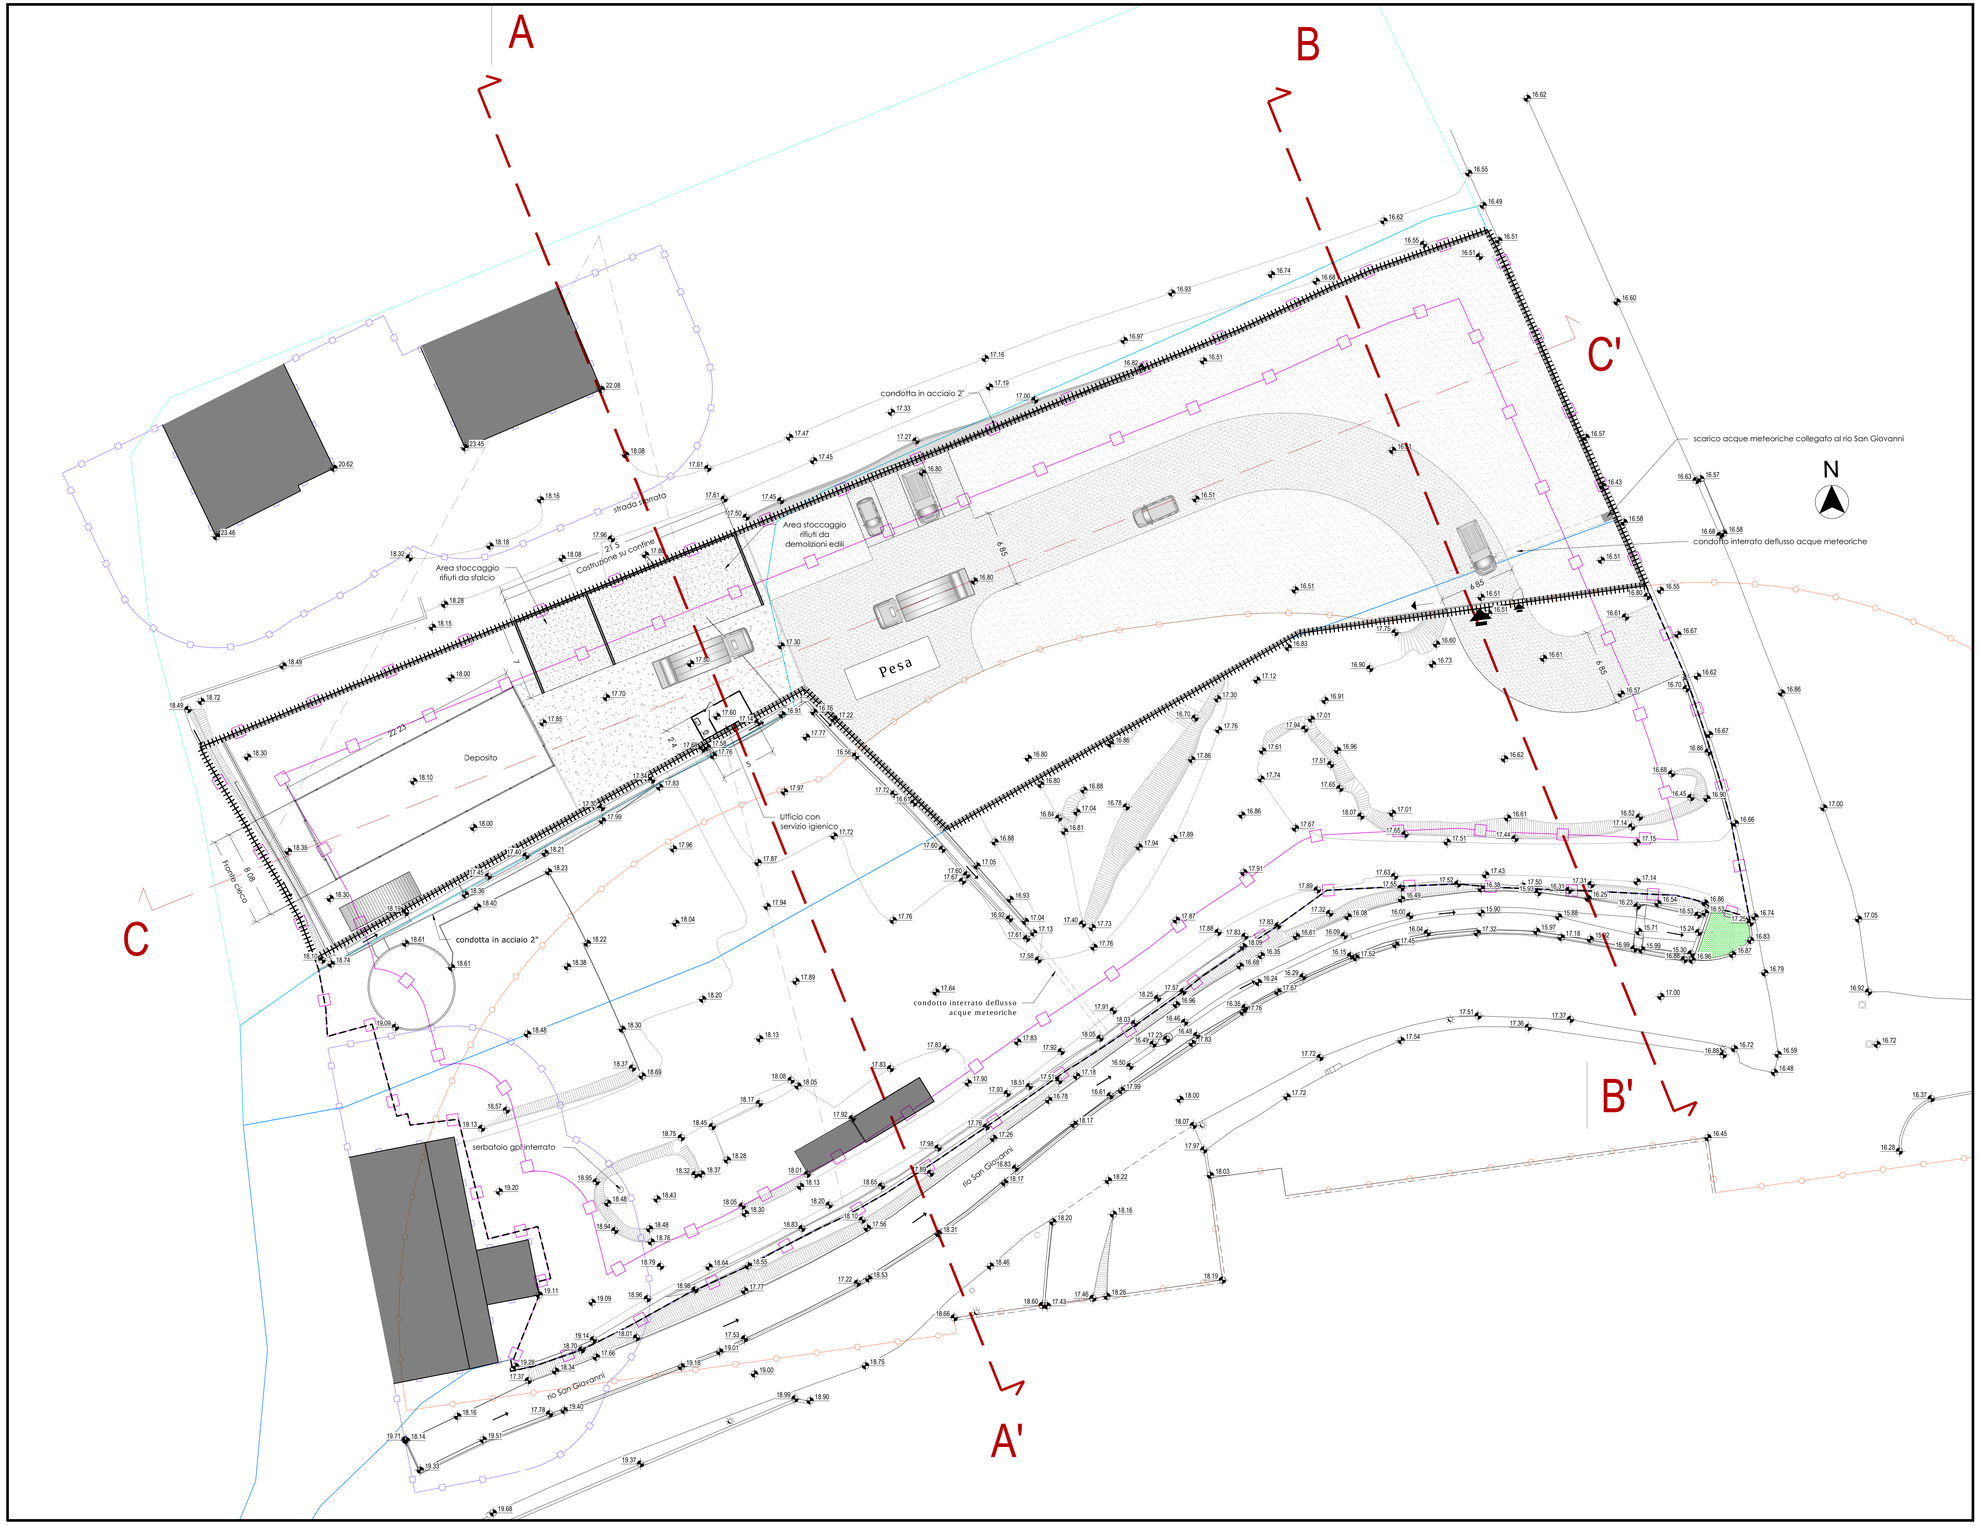


PAVIMENTAZIONE IN BATTUTO DI CEMENTO

PERCORSO CARRABILE CON PAVIMENTAZIONE IN GHIAIA

AREA MOVIMENTO E STOCCAGGIO SCARRABILI NON PAVIMENTATA

AREA GERBIDA

DISTANZA DAI CONFINI (5 M)

DISTANZA DAI FABBRICATI (10 M)

FASCIA DI RISPETTO CIMITERIALE (50 M)

PERICOLOSITA' INONDAZIONE P1

PERICOLOSITA' INONDAZIONE P2

PERICOLOSITA' INONDAZIONE P3

CONFINE DI PROPRIETA'

CONFINE AREA DI STOCCAGGIO

EGIDIO GAZZOLO
ARCHITETTURA INTEGRATE INGEGNERIA

EGIDIO GAZZOLO
P.ZZA BRIGNOLE, 2/8
16122 GENOVA
P.IVA 01473620993
WWW.EGIDIOGAZZOLO.IT
STUDIO@EGIDIOGAZZOLO.IT
TEL +39.010.98.68.016
FAX +39.010.98.68.017

Località

Comune di Andora (SV)
Via Merula, n° 23

Commessa

Nuovo Impianto Gestione Rifiuti
Istanza di Permesso di Costruire
(ai sensi dell'art. 10 del D.P.R. 380/01)

Tavola

05
quater

Oggetto tavola

Piante di Progetto
Piano terra
(Sostituisce Tav. n° 05 ter)

Scala 1:200

Committente

Autotrasporti Valle Mario
Via Merula, n° 23
17051 Andora (SV)
P. IVA: 01050640091

Timbro e firma

Protocollo	07.P24 Codice .VAL
Nome File	PDC_AUA_PI_04_VAL.dwg
Data prima stesura	02 febbraio 2025

Aggiornamenti

data	oggetto
02/04?25	Modifica tipologia pavimentazione
07/05/25	Aggiornamento area scarrabili
10/06/25	Inserimento linea sezione C-C'

Progetto

arch. EGIDIO GAZZOLO
C.F.: GZZGDE63C09D969T

Timbro e firma

Responsabile commessa
Arch. Alessandro Pozzi
controllato il firma

Collaborazione:

Questo elaborato è proprietà dello studio ed è protetto a termini di legge