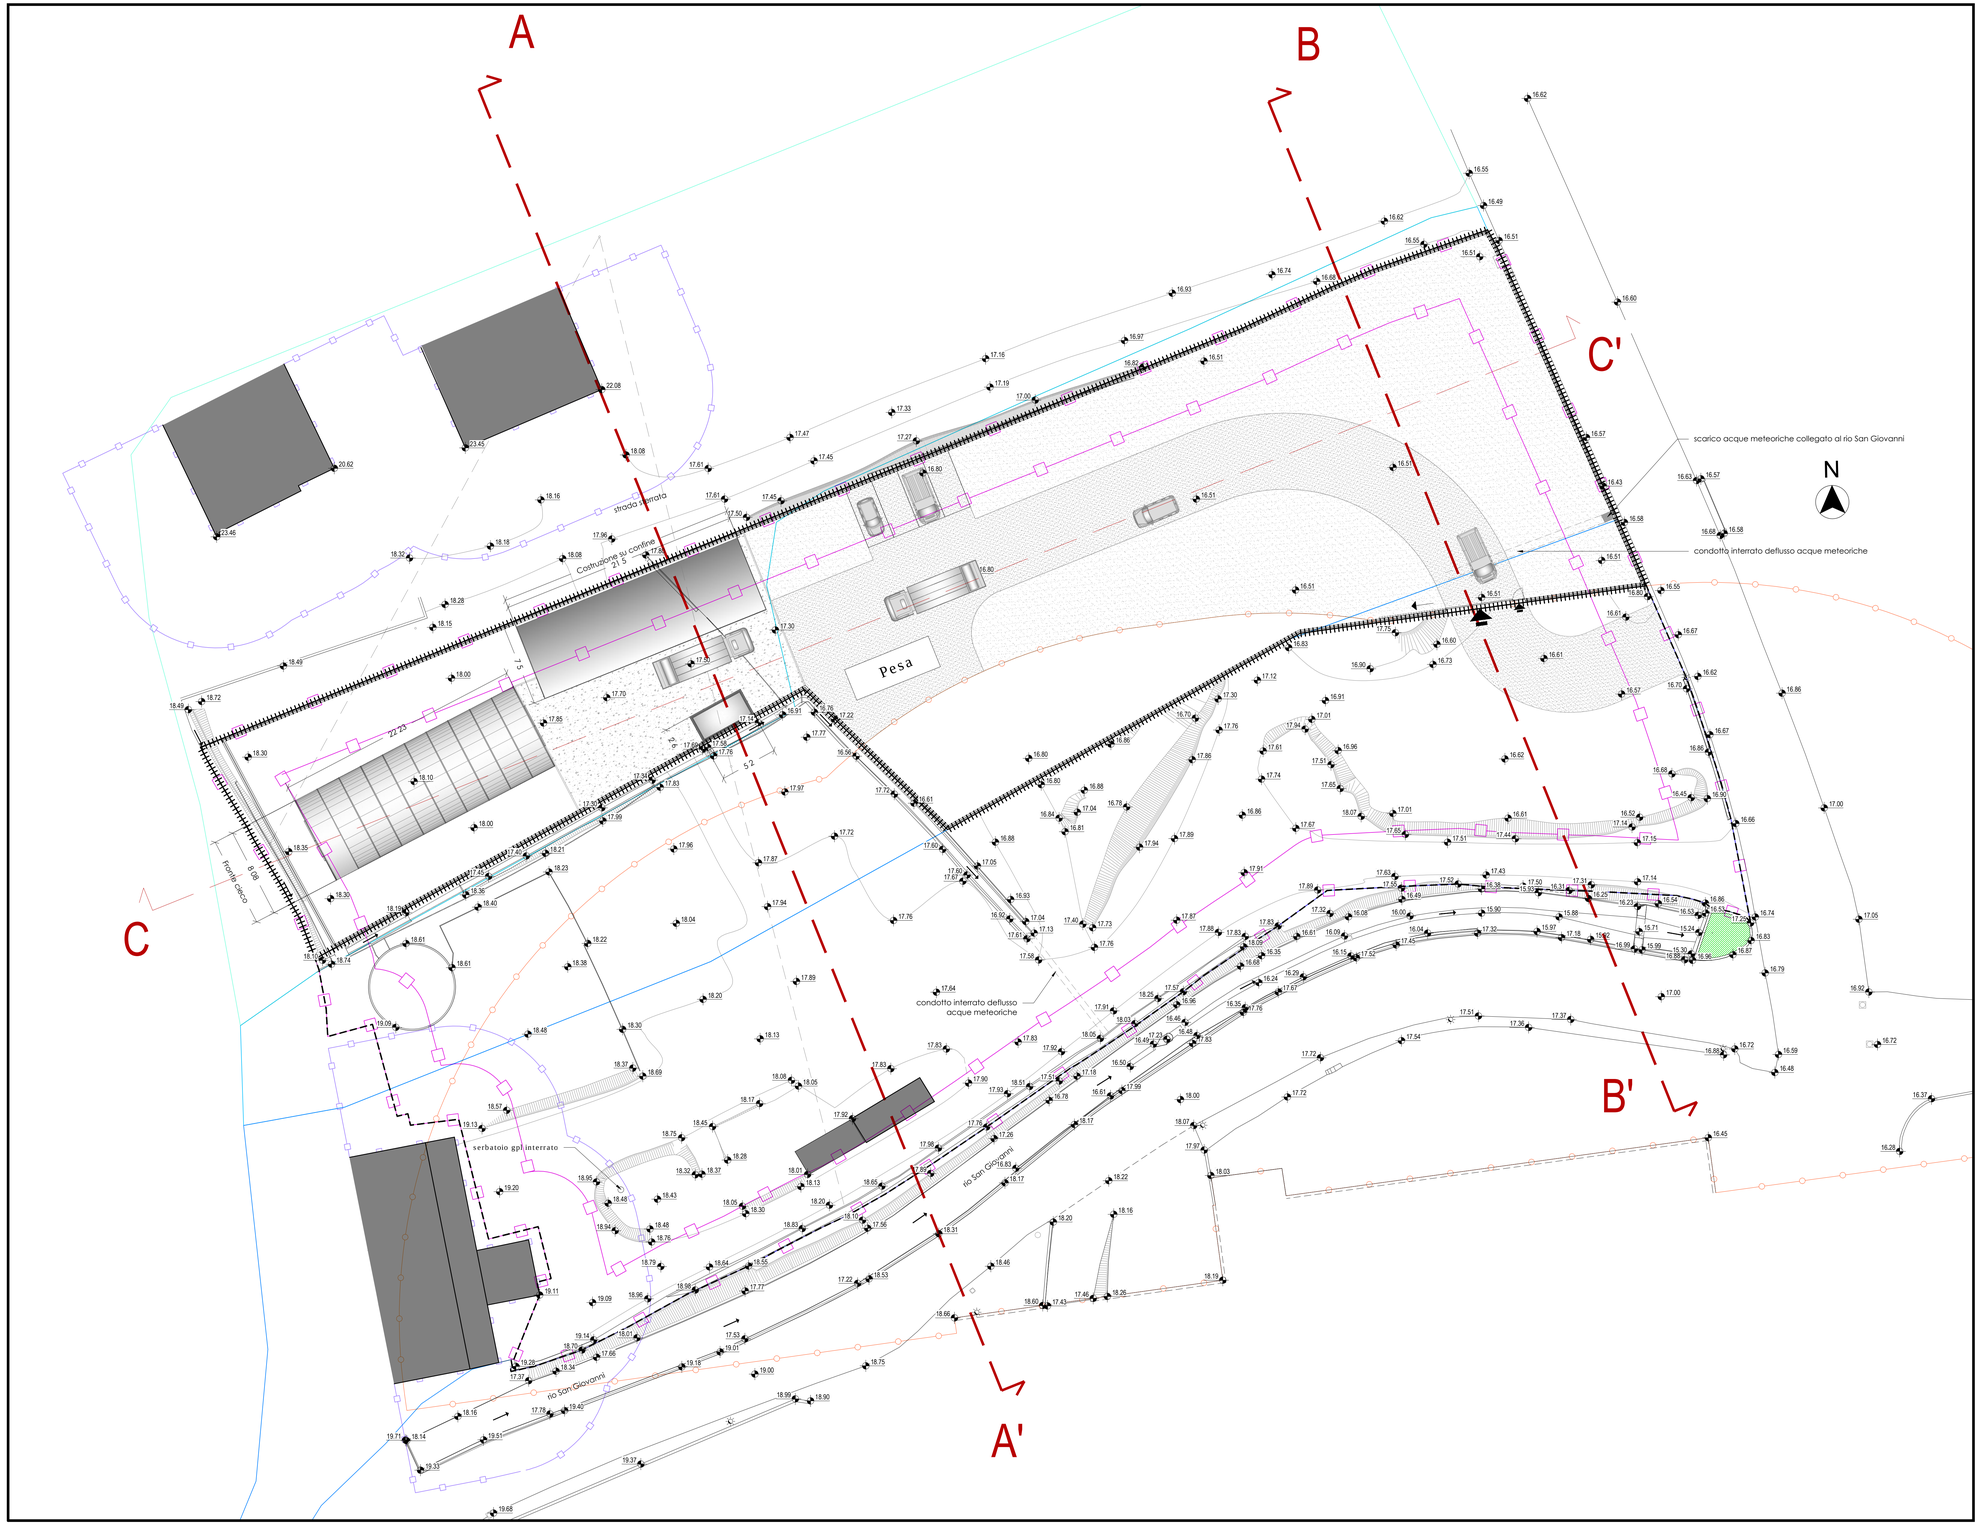



- PAVIMENTAZIONE IN BATTUTO DI CEMENTO
- PERCORSO CARRABILE CON PAVIMENTAZIONE IN GHIAIA
- AREA MOVIMENTO E STOCCAGGIO SCARRABILI NON PAVIMENTATA
- AREA GERBIDA
- DISTANZA DAI CONFINI (5 M)
- DISTANZA DAI FABBRICATI (10 M)
- FASCIA DI RISPETTO CIMITERIALE (50 M)
- PERICOLOSITA' INONDAZIONE P1
- PERICOLOSITA' INONDAZIONE P2
- PERICOLOSITA' INONDAZIONE P3
- CONFINE DI PROPRIETA'
- CONFINE AREA DI STOCCAGGIO

EGIDIO GAZZOLO
ARCHITETTURA INTEGRATE INGEGNERIA

EGIDIO GAZZOLO
P.ZZA BRIGNOLE, 2/8
16122 GENOVA
P.IVA 01473620993
WWW.EGIDIOGAZZOLO.IT
STUDIO@EGIDIOGAZZOLO.IT
TEL +39.010.98.68.016
FAX +39.010.98.68.017

Località

# Comune di Andora (SV)
# Via Merula, n° 23

Commessa

## Nuovo Impianto Gestione Rifiuti
## Istanza di Permesso di Costruire
## (ai sensi dell'art. 10 del D.P.R. 380/01)

Tavola

**06**
quinquies

Oggetto tavola

## Piante di Progetto
## Piano copertura
(Sostituisce Tav. n° 06 quter)

Scala 1:200

Committente

Autotrasporti Valle Mario
Via Merula, n° 23
17051 Andora (SV)
P. IVA: 01050640091

Timbro e firma

| | | | |
|---|---|---|---|
| Protocollo | 07.P24 | Codice | .VAL |
| Nome File | PDC_AUA_PI_05_VAL.dwg | | |

Data prima stesura: 02 febbraio 2025

Aggiornamenti

| data | oggetto |
|---|---|
| 02/04/25 | Modifica tipologia pavimentazione |
| 07/05/25 | Aggiornamento area scarrabili |
| 23/05/25 | Inserimento linea sezione C-C' |
| 16/06/25 | Aggiornamento copertura uffici |

Progetto: arch. EGIDIO GAZZOLO
C.F.: GZZGDE63C09D969J

Timbro e firma

Responsabile commessa
Arch. Alessandro Pozzi
controllato il firma

Collaborazione:

Questo elaborato è proprietà dello studio ed è protetto a termini di legge