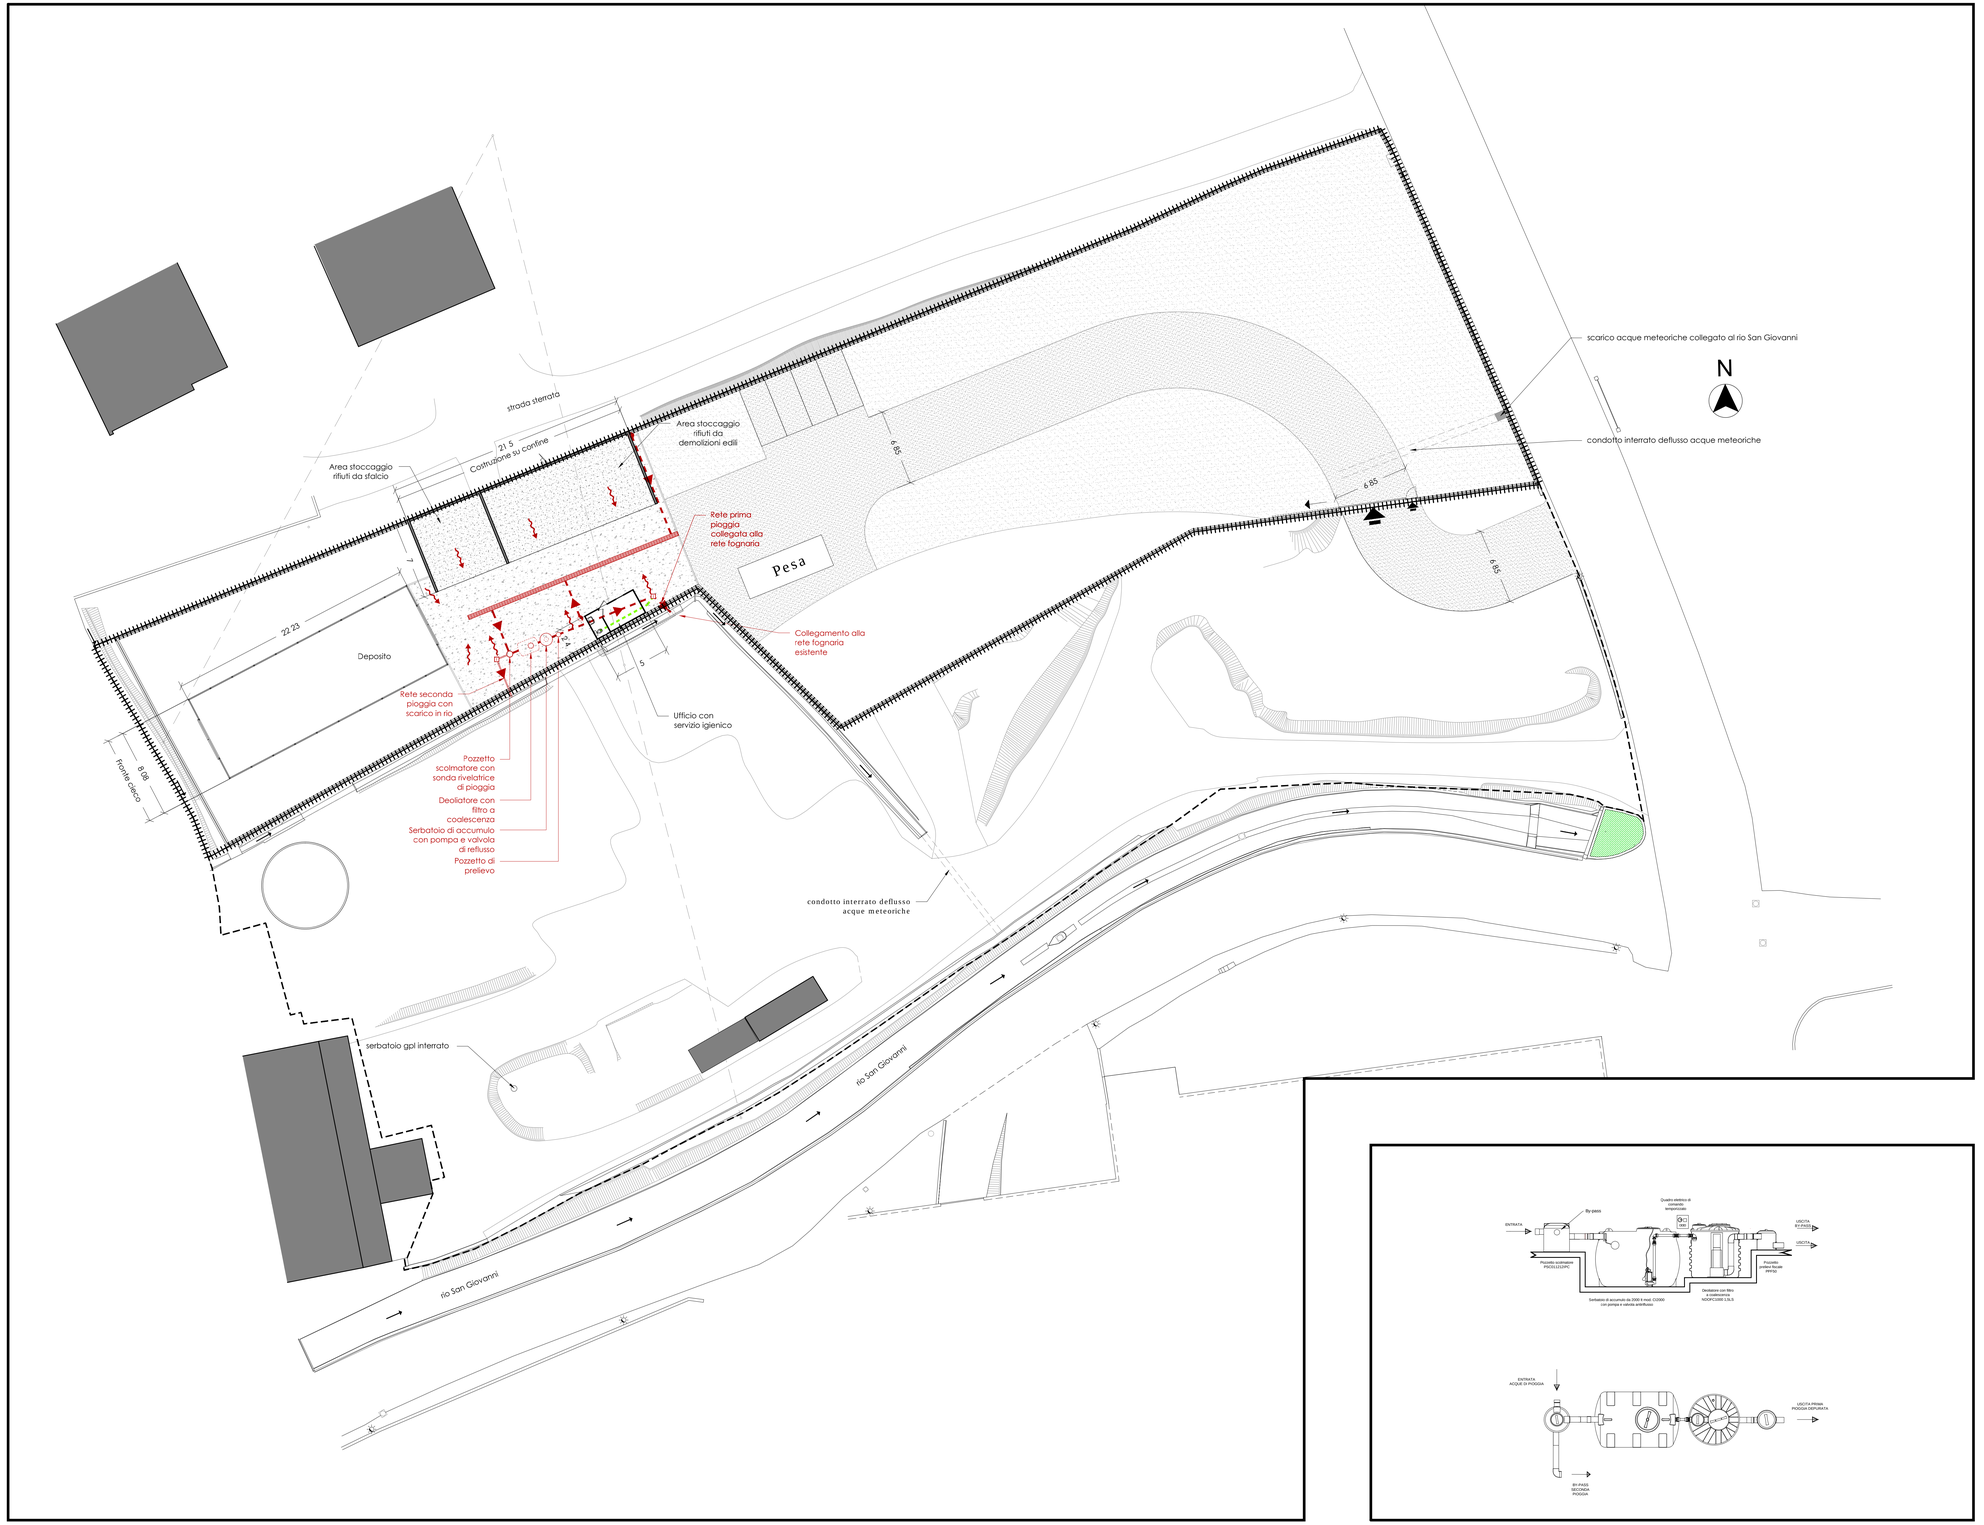


Schema impianto prima pioggia Scala 1/50

- SENSO DI DEFLUSSO ACQUE METEORICHE
- CONDOTTA ACQUE PRIMA PIOGGIA
- CONDOTTA ACQUE SECONDA PIOGGIA
- CONDOTTA ACQUE NERE
- CADITOIA O GRIGLIA DI RACCOLTA ACQUE METEORICHE
- POZZETTO DI ISPEZIONE
- PLUVIALI
- CONFINE DI PROPRIETA'
- CONFINE AREA DI STOCCAGGIO

EGIDIO GAZZOLO
ARCHITETTURA
INTEGRATI
INGEGNERIA

EGIDIO GAZZOLO
P.ZZA BRIGNOLE, 2/8
16122 GENOVA
P.IVA 01473620993
WWW.EGIDIOGAZZOLO.IT
STUDIO@EGIDIOGAZZOLO.IT
TEL +39.010.98.68.016
FAX +39.010.98.68.017

Località
Comune di Andora (SV)
Via Merula, n° 23

Commessa
Nuovo Impianto Gestione Rifiuti
Istanza di Permesso di Costruire
(ai sensi dell'art. 10 del D.P.R. 380/01)

Tavola
08
bis

Oggetto tavola
Raccolta acque meteoriche
e fognatura
(Sostituisce tav. n° 08)
Scala 1:200

Committente
Autotrasporti Valle Mario
Via Merula, n° 23
17051 Andora (SV)
P. IVA: 01050640091

Timbro e firma

Protocollo	07.P24	Codice	.VAL
Nome File	PDC_AUA_PI_03_VAL.dwg		
Data prima stesura	02 febbraio 2025		

Aggiornamenti

data	oggetto
09/05/'25	Aggiornamente rete raccolta acque

Progetto
arch. EGIDIO GAZZOLO
C.F.: GZZGDE63C09D969T

Timbro e firma

Responsabile commessa
Arch. Alessandro Pozzi
controllato il firma

Collaborazione:

Questo elaborato è proprietà dello studio ed è protetto a termini di legge