



Sezione AA' - Stato Attuale



Sezione AA' - Progetto

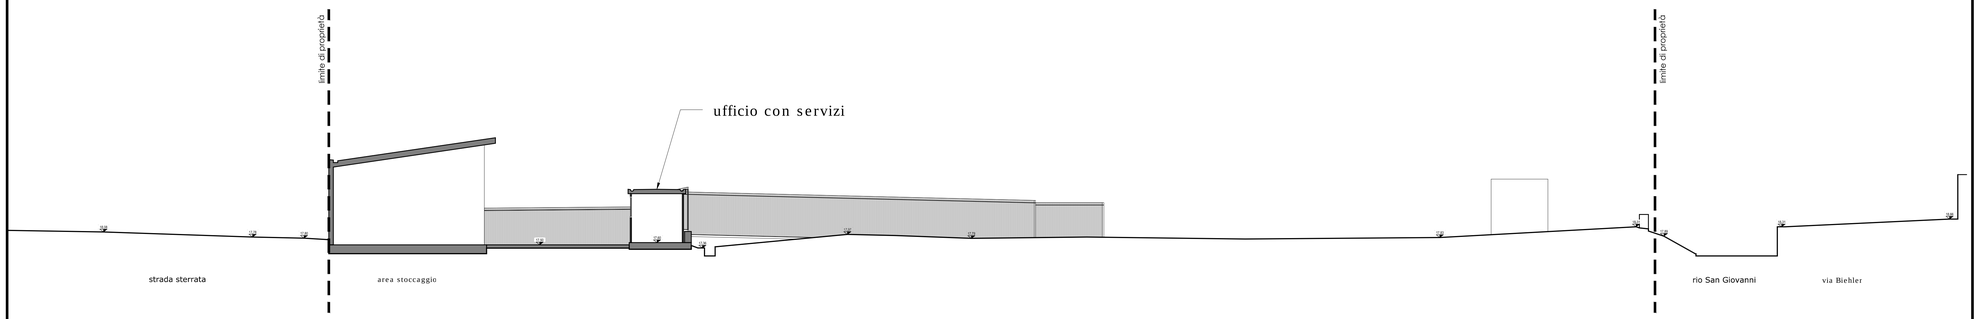

Sezione BB' - Stato Attuale

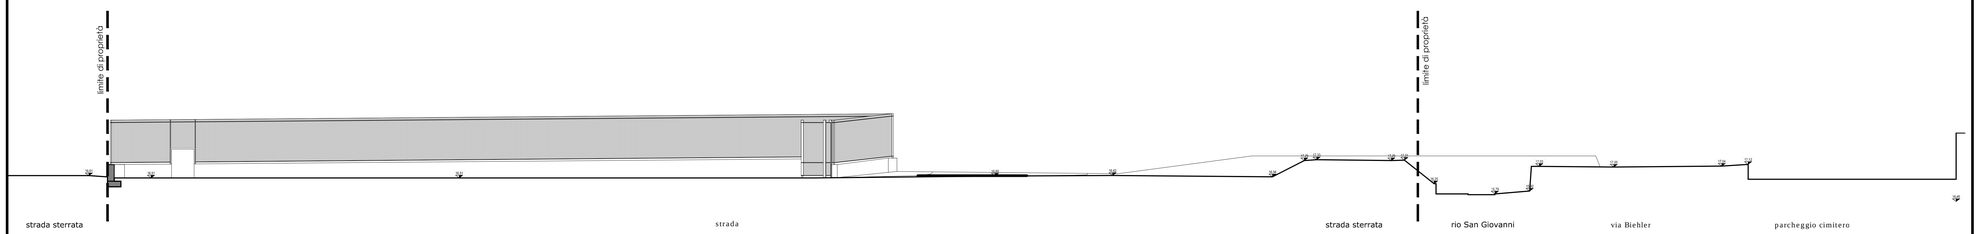

Sezione BB' - Progetto

EGIDIO GAZZOLO
ARCHITETTURA
INTEGRATA
INGEGNERIA

EGIDIO GAZZOLO
P.ZZA BRIGNOLE, 2/8
16122 GENOVA
P.IVA 01473620993
WWW.EGIDIOGAZZOLO.IT
STUDIO@EGIDIOGAZZOLO.IT
TEL +39.010.98.68.016
FAX +39.010.98.68.017

Località

Comune di Andora (SV)
Via Merula, n° 23

Commessa

Nuovo Impianto Gestione Rifiuti
Istanza di Permesso di Costruire
(ai sensi dell'art. 10 del D.P.R. 380/01)

Tavola
09
bis

Oggetto tavola

Sezioni - Stato Attuale - Progetto
(Sostituisce Tav. n° 09)

Scala 1:100

Committente
Autotrasporti Valle Mario
Via Merula, n° 23
17051 Andora (SV)
P. IVA: 01050640091

Timbro e firma

Protocollo	07.P24 Codice .VAL
Nome File	PDC_AUA_Sez_02_VAL.dwg
Data prima stesura	02 febbraio 2025

Aggiornamenti

data	oggetto
02/04/'25	Modifica tettoia rifiuti

Progetto
arch. EGIDIO GAZZOLO
C.F.: GZZGDE63C09D969T

Timbro e firma

Responsabile commessa
Arch. Alessandro Pozzi
controllato il firma

Collaborazione:

Questo elaborato è proprietà dello studio ed è protetto a termini di legge