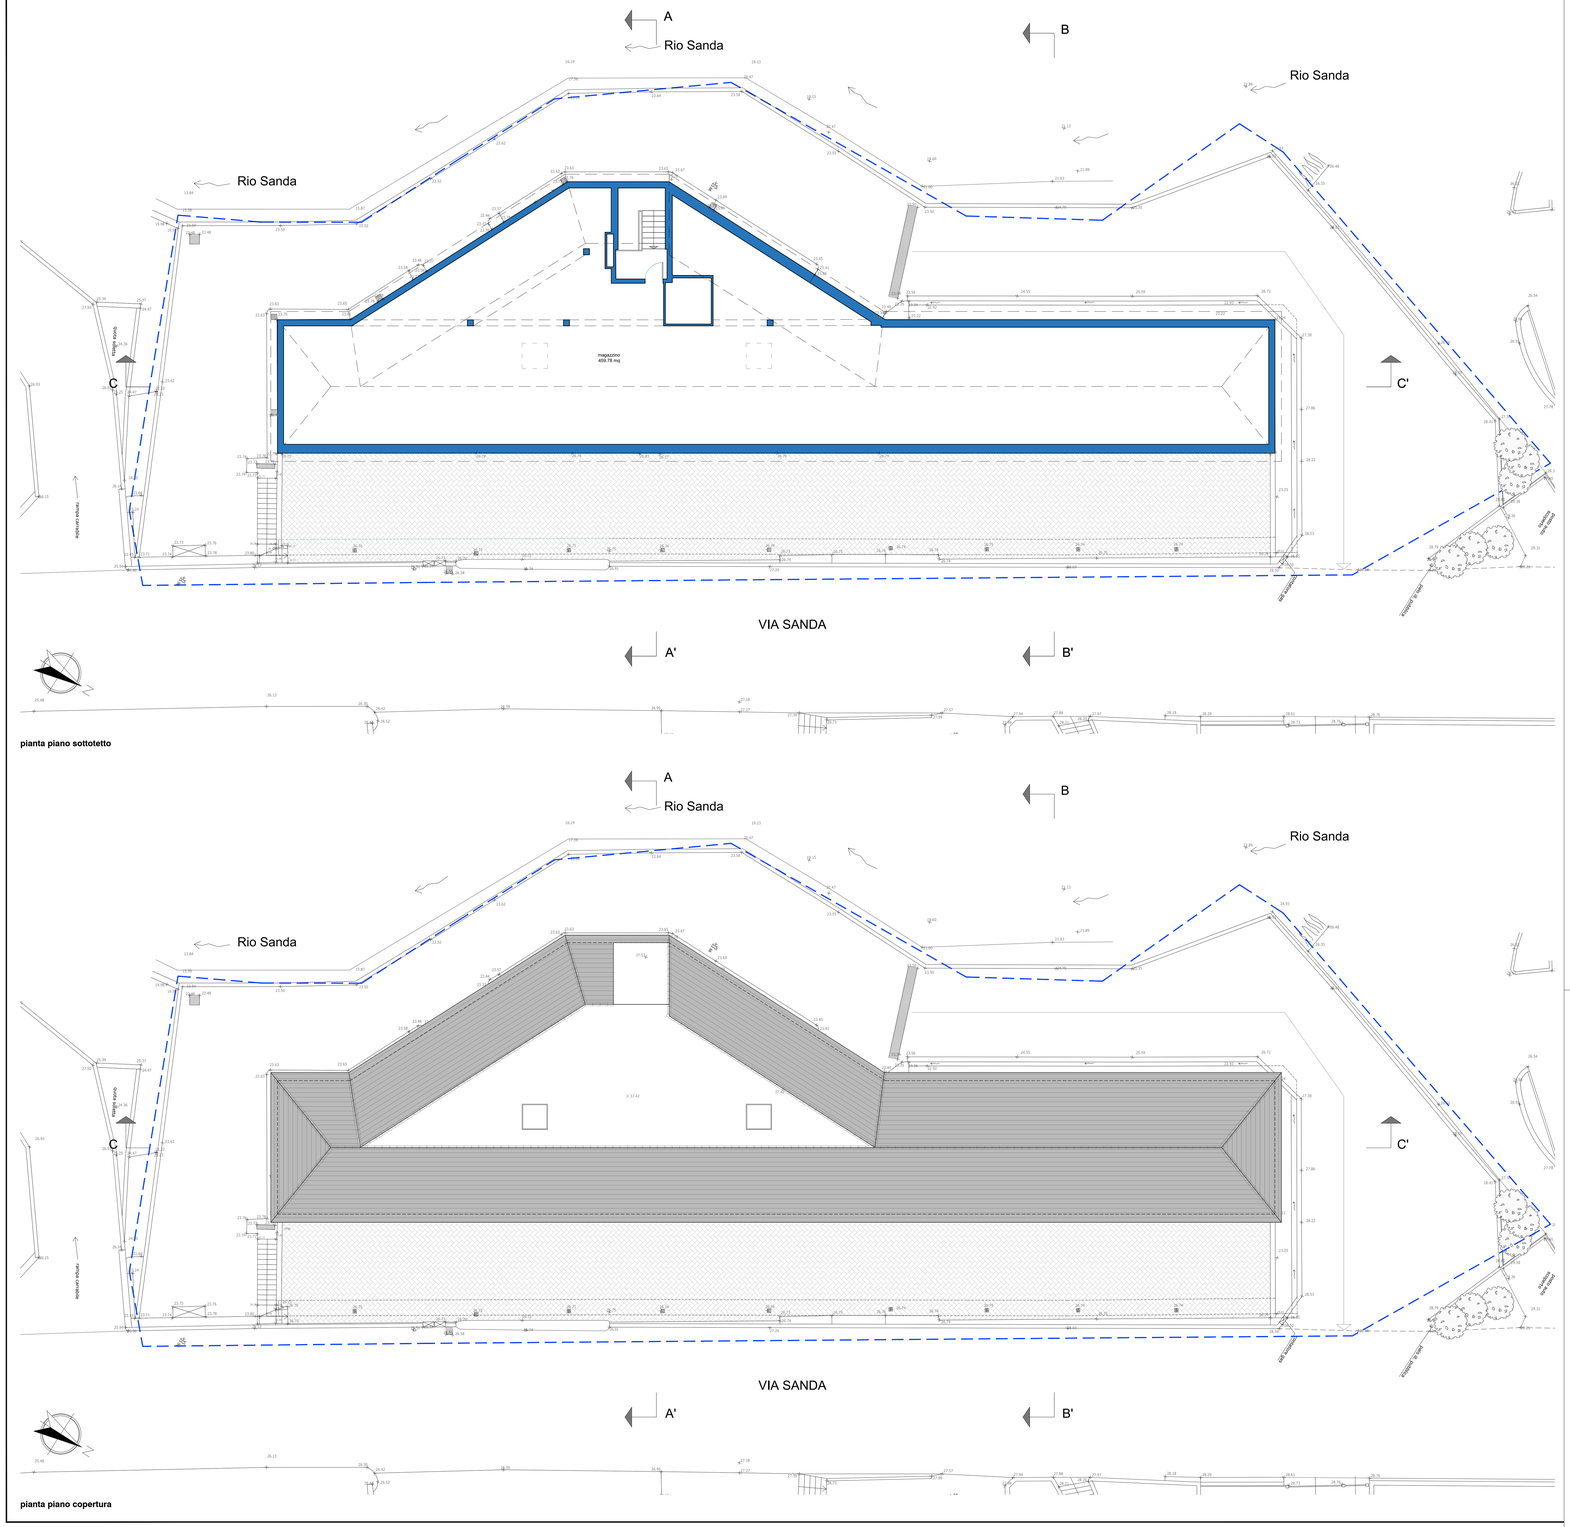


pianta piano sottotetto

pianta piano copertura

confine catastale

COMUNE DI CELLE LIGURE
Provincia di Savona

PROGETTO IN VARIANTE AL PUC VIGENTE DI RISTRUTTURAZIONE DI IMMOBILE IN VIA SANDA 99/b DESTINATO A MAGAZZINO INDUSTRIALE E CONTESTUALE CAMBIO DI DESTINAZIONE D'USO IN CASA PER VACANZE.

Ambito 18DC - Foglio 5, mappale 157 sub 1, 2, 4, 5, 6, 7.

OGGETTO
stato attuale: pianta piano sottotetto e piano copertura

COMMITTENTE

Sviluppo Srl
via G. Boccadagliata Ceccardi 3/5 - 16121, Genova
P.IVA. 11762150968
tel. 019.904059 - cell. 335 7309761

PROGETTISTI

Arch. Enrico Persico
Via Bartoli 17r
17100 Savona
tel. 019 2054597
c.f. PRS NRC 68T29 L219X

Arch. Ugo Destefanis
Via Bartoli 17r
17100 Savona
tel. 019 2054597
c.f. DST GUO 58P27 I480P

COLLABORATORI

DATA
12 luglio 2022

scala varie

tav. **03.3**

Consolide casa vacanze