Data presentazione: 05/04/1994 - Data: 13/07/2022 - n. T367719 - Richiedente: RREDVD91H22I480S

MODULARIO F. rig. rend. 497

MINISTERO DELLE FINANZE
DIREZIONE GENERALE DEL CATASTO E DEI SS.TT.EE.

CATASTO EDILIZIO URBANO (RDL 13-4-1939, n. 652)

MOD. BN (CEU)


LIRE 250

Planimetria di u.i.u. in Comune di CELLE LIGURE via SANDA civ.

LOTTO B

PIANO SEMINTERRATO

H. = mt. 3.00

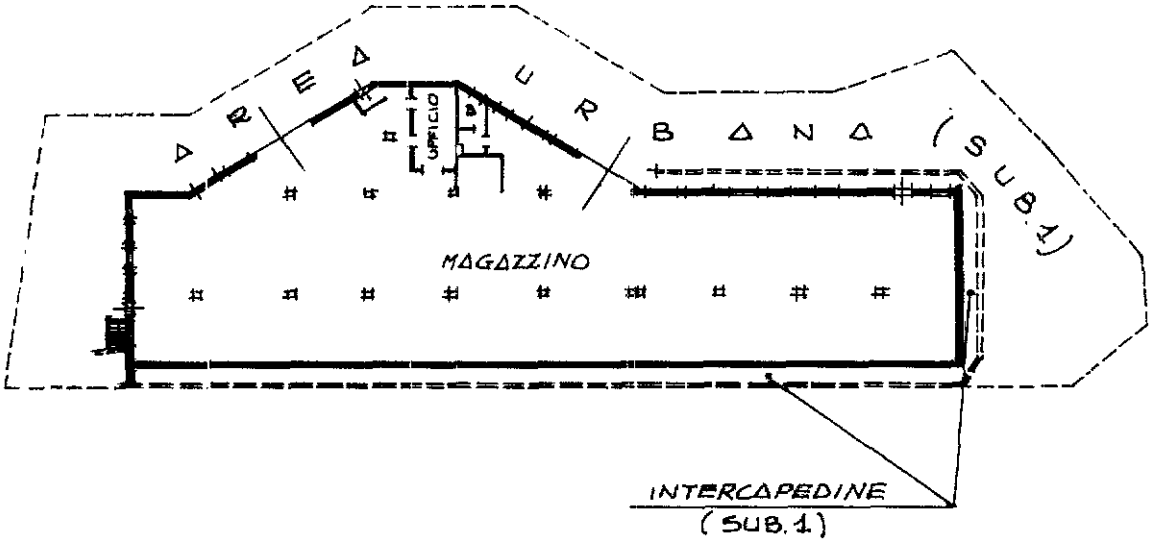

ORIENTAMENTO

SCALA DI 1: 500

Dichiarazione di N.C. ☒
Denuncia di variazione ☐

Identificativi catastali
F. 5
n. 157 sub. 2

Compilata dal GEOMETRA
(Titolo cognome e nome)
ALESSANDRO OMBRINA
Iscritto all'albo dei GEOMETRI
della provincia di GENOVA n. 2461
data 11 APR. 1994

RISERVATO ALL'UFFICIO

Catasto dei Fabbricati - Situazione al 13/07/2022 - Comune di CELLE LIGURE(C443) - < Foglio 5 - Particella 157 - Subalterno 2 >
VIA SANDA Piano S1
10 metri

Ultima planimetria in atti

Data presentazione: 05/04/1994 - Data: 13/07/2022 - n. T367719 - Richiedente: RREDVD91H22I480S
Totale schede: 1 - Formato di acquisizione: A4(210x297) - Formato stampa richiesto: A4(210x297)

Data presentazione: 22/10/1998 - Data: 13/07/2022 - n. T367730 - Richiedente: RREDVD91H22I480S

MODULARIO
F. rig. rend. 497

MINISTERO DELLE FINANZE
DIPARTIMENTO DEL TERRITORIO


CATASTO EDILIZIO URBANO (RDL 13-4-1939, n. 652)

* Scala originale non disponibile. *

MOD. BN (CEU)

LIRE 200

Planimetria di u.i.u. in Comune di CELLE LIGURE via SANDA civ.

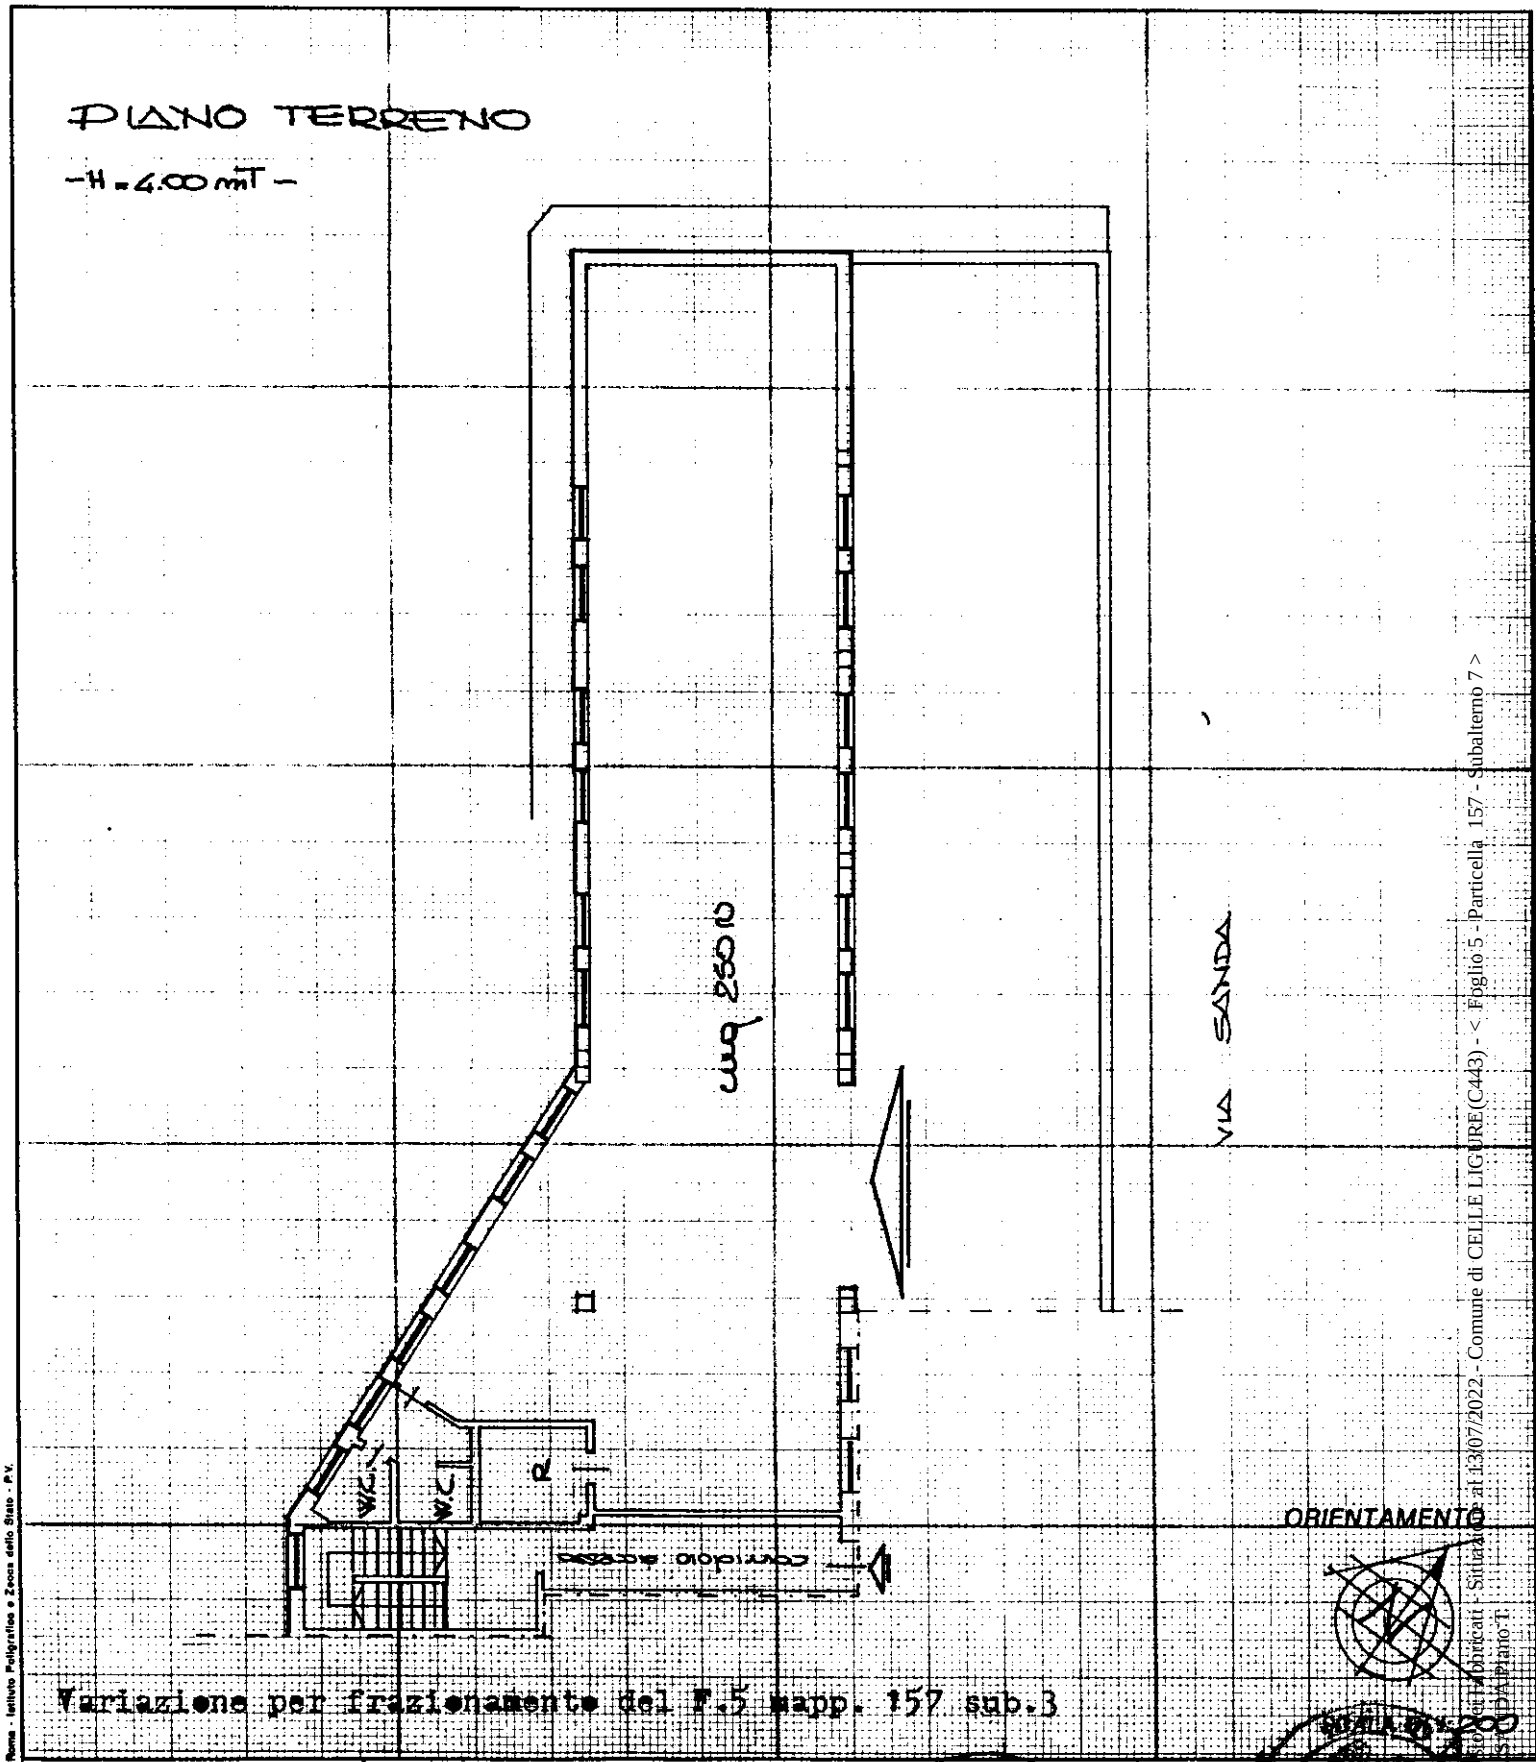

Dichiarazione di N.C. ☐
Denuncia di variazione ☒

Identificativi catastali:
F. 5
n. 157 sub. 7

Compilata dal Architetto
(Titolo, cognome e nome)
Giuseppe Anselmo
Architetti
Iscritto all'albo de gli Architetti
della provincia di Genova n. 2134
data Luglio 98 Firma

RISERVATO ALL'UFFICIO

Ultima planimetria in atti
Data presentazione: 22/10/1998 - Data: 13/07/2022 - n. T367730 - Richiedente: RREDVD91H22I480S
Totale schede: 1 - Formato di acquisizione: A4(210x297) - Formato stampa richiesto: A4(210x297)
Roma - Istituto Poligrafico e Zecca dello Stato - P.V.
Catasto dei Fabbricati - Situazione al 13/07/2022 - Comune di CELLE LIGURE(C443) - < Foglio 5 - Particella 157 - Subalterno 7 >
VIA SANDA Piano: T

Data presentazione: 22/10/1998 - Data: 13/07/2022 - n. T367729 - Richiedente: RREDVD91H22I480S

MODULARIO
F. rig. rend. 497

MINISTERO DELLE FINANZE
DIPARTIMENTO DEL TERRITORIO


CATASTO EDILIZIO URBANO (RDL 13-4-1939, n. 652)

* Scala originale non disponibile. *

MOD. BN (CEU)

LIRE 200

Planimetria di u.i.u. in Comune di CELLE LIGURE via SANDA civ.

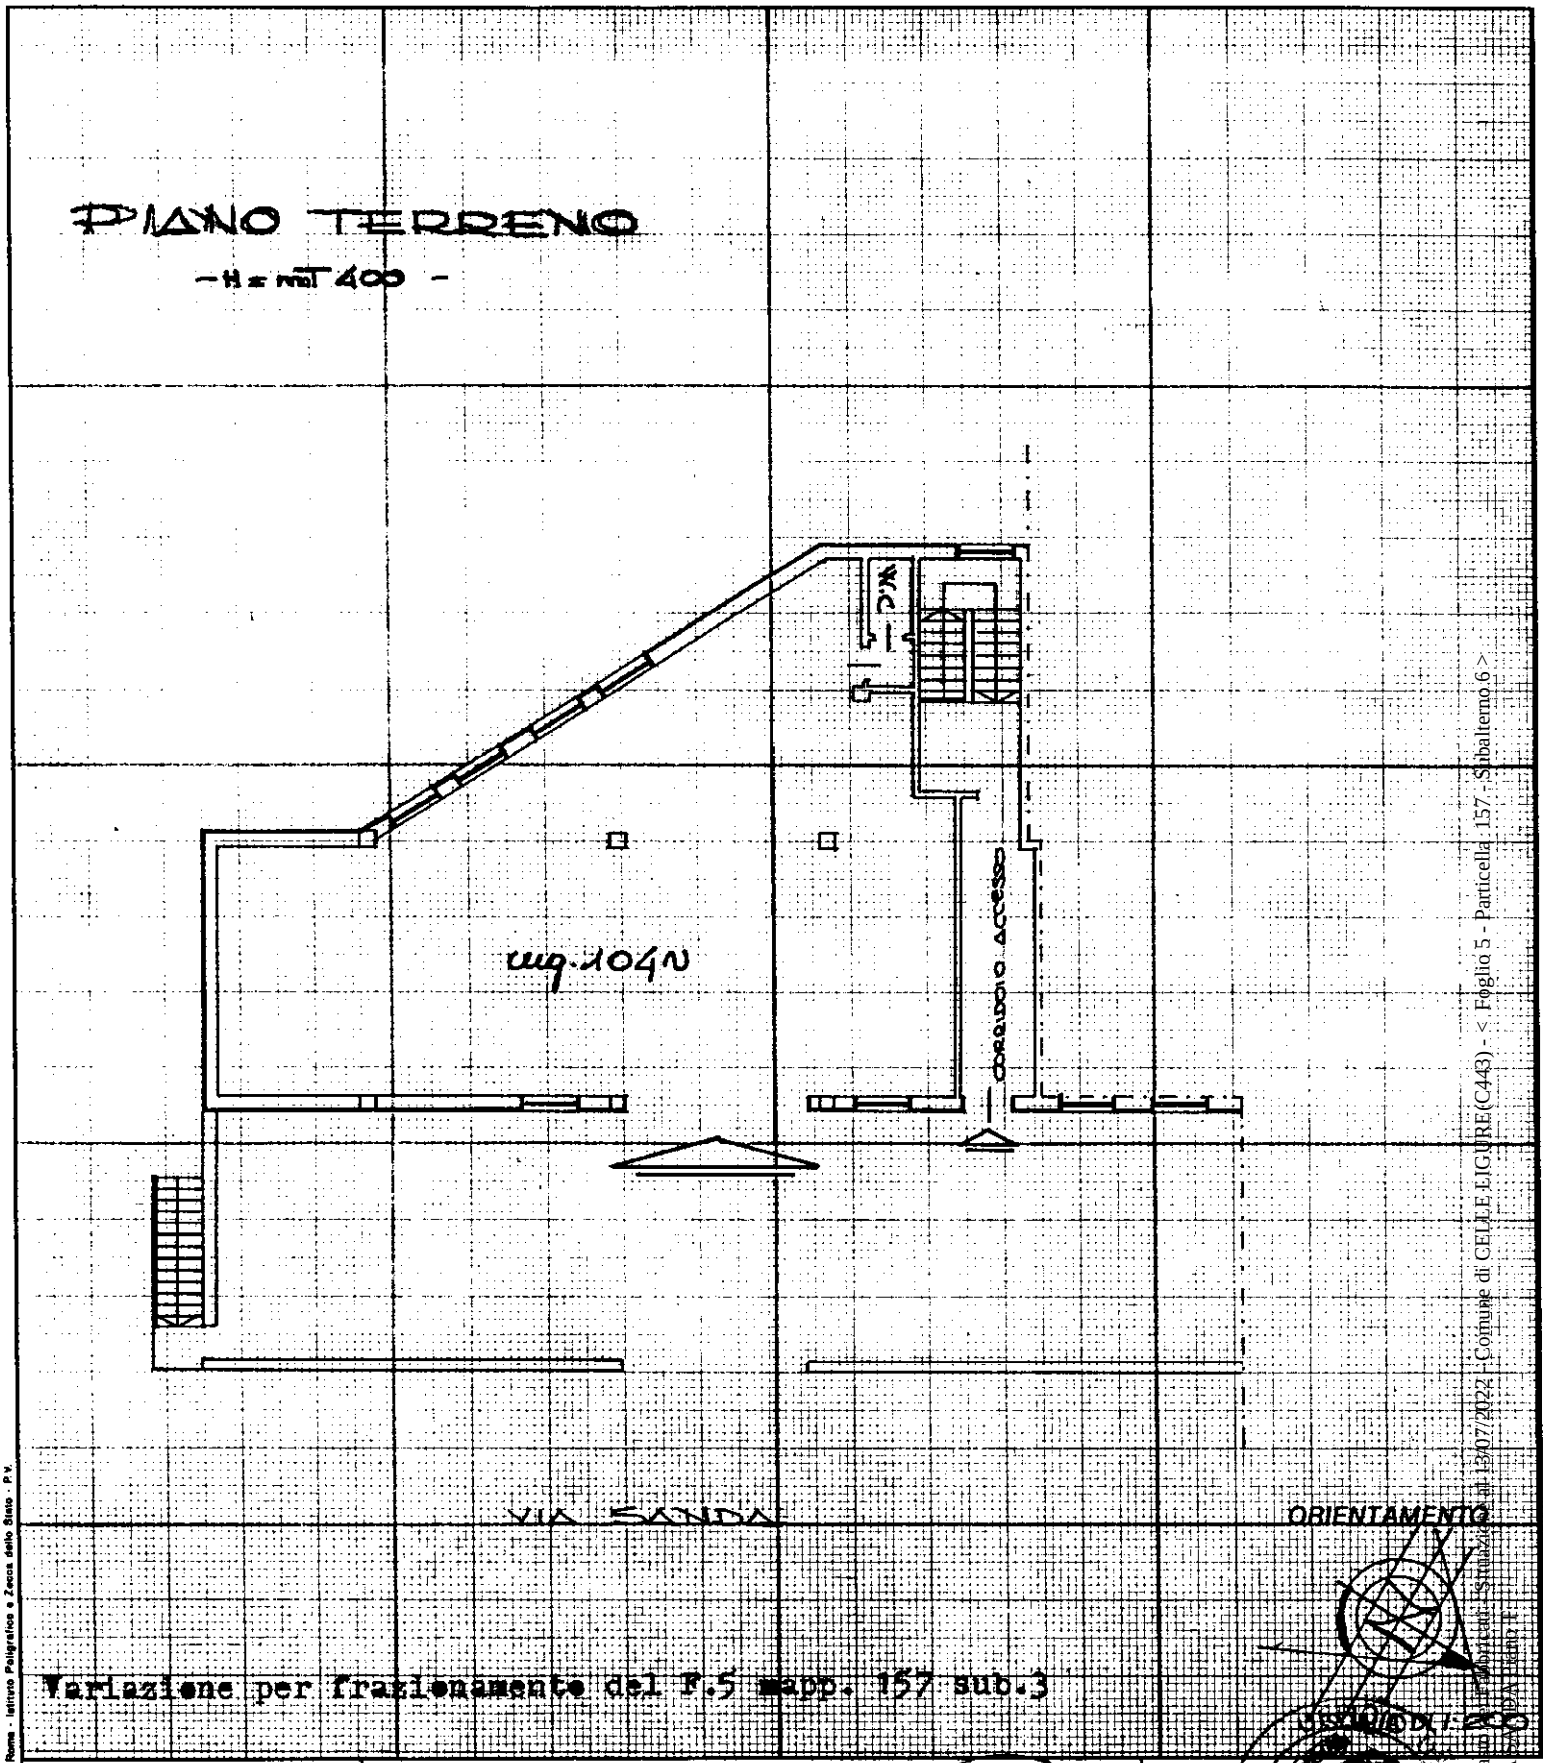

Variazione per frazionamento del F.5 mapp. 157 sub.3

Scala di 1:200

Dichiarazione di N.C. ☐
Denuncia di variazione ☒
Ultima planimetria in atti

Identificativi catastali:
F. 5
n. 157 sub. 6

Compilata dal Architetto
(Titolo, cognome e nome)
Giuseppe Anselmo

Iscritto all'albo degli Architetti
della provincia di Genova n. 2134

data Luglio 98 Firma

RISERVATO ALL'UFFICIO

Catasto dei Fabbricati - Situazione al 13/07/2022 - Comune di CELLE LIGURE(C443) - < Foglio 5 - Particella 157 - Subalterno 6 >
VIA SANDA piano: T;

Roma - Istituto Poligrafico e Zecca dello Stato - P.V.

Data presentazione: 22/10/1998 - Data: 13/07/2022 - n. T367729 - Richiedente: RREDVD91H22I480S
Totale schede: 1 - Formato di acquisizione: A4(210x297) - Formato stampa richiesto: A4(210x297)

Data presentazione: 05/04/1994 - Data: 13/07/2022 - n. T367725 - Richiedente: RREDVD91H22I480S

MODULARIO F. rig. rend. 497

MINISTERO DELLE FINANZE
DIREZIONE GENERALE DEL CATASTO E DEI SS.TT.EE.

CATASTO EDILIZIO URBANO (RDL 13-4-1939, n. 652)

MOD. BN (CEU)

LIRE 250

Planimetria di u.i.u. in Comune di CELLE LIGURE via SANDA civ.


LOTTO D

PIANO PRIMO

H. = mt. 2.75



ORIENTAMENTO

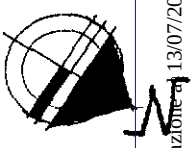

SCALA DI 1:500

10 metri

Catasto dei Fabbricati - Situazione al 13/07/2022 - Comune di CELLE LIGURE(C443) - < Foglio 5 - Particella 157 - Subalterno 4 >
VIA SANDA Piano 1

Dichiarazione di N.C. [X]
Denuncia di variazione [ ]

Identificativi catastali
F. 5
n. 157 sub. 4

Ultima planimetria in atti

Compilata dal GEOMETRA
(Titolo, cognome e nome)
ALESSANDRO OMBRINA

Iscritto all'albo dei GEOMETRI

della provincia di GENOVA n. 2461

data 5 APR 1994 *Firma*

RISERVATO ALL'UFFICIO

Data presentazione: 05/04/1994 - Data: 13/07/2022 - n. T367725 - Richiedente: RREDVD91H22I480S
Totale schede: 1 - Formato di acquisizione: A4(210x297) - Formato stampa richiesto: A4(210x297)

Data presentazione: 05/04/1994 - Data: 13/07/2022 - n. T367726 - Richiedente: RREDVD91H22I480S

MODULARIO
F. rig. rend. 497

MINISTERO DELLE FINANZE
DIREZIONE GENERALE DEL CATASTO E DEI SS.TT.EE.

CATASTO EDILIZIO URBANO (RDL 13-4-1939, n. 652)


MOD. BN (CEU)

LIRE 250

Planimetria di u.i.u. in Comune di CELLE LIGURE via SANDA civ.

LOTTO E

PIANO SOTTOTETTO

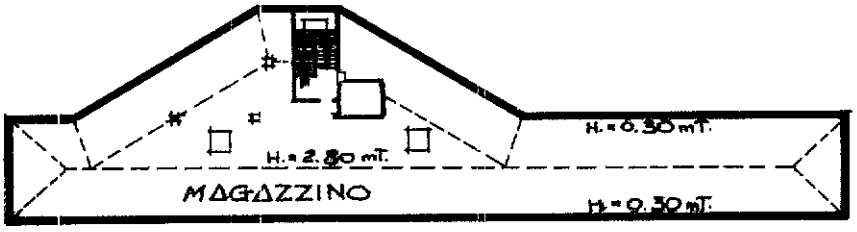

ORIENTAMENTO

SCALA DI 1: 500

Dichiarazione di N.C. ☒
Denuncia di variazione ☐

Identificativi catastali
F. 5
n. 157 sub. 5

Compilata dal GEOMETRA
(Titolo, cognome e nome)
ALESSANDRO OMBRINA
Iscritto all'albo de GEOMETRI
della provincia di GENOVA n. 2461
data 15 APR 1994 Firma

RISERVATO ALL'UFFICIO

Catasto dei Fabbricati - Situazione al 13/07/2022 - Comune di CELLE LIGURE(C443) - < Foglio 5 - Particella 157 - Subalterno 5 >
10 metri
VIA SANDA Piano 2

Ultima planimetria in atti

Data presentazione: 05/04/1994 - Data: 13/07/2022 - n. T367726 - Richiedente: RREDVD91H22I480S
Totale schede: 1 - Formato di acquisizione: A4(210x297) - Formato stampa richiesto: A4(210x297)