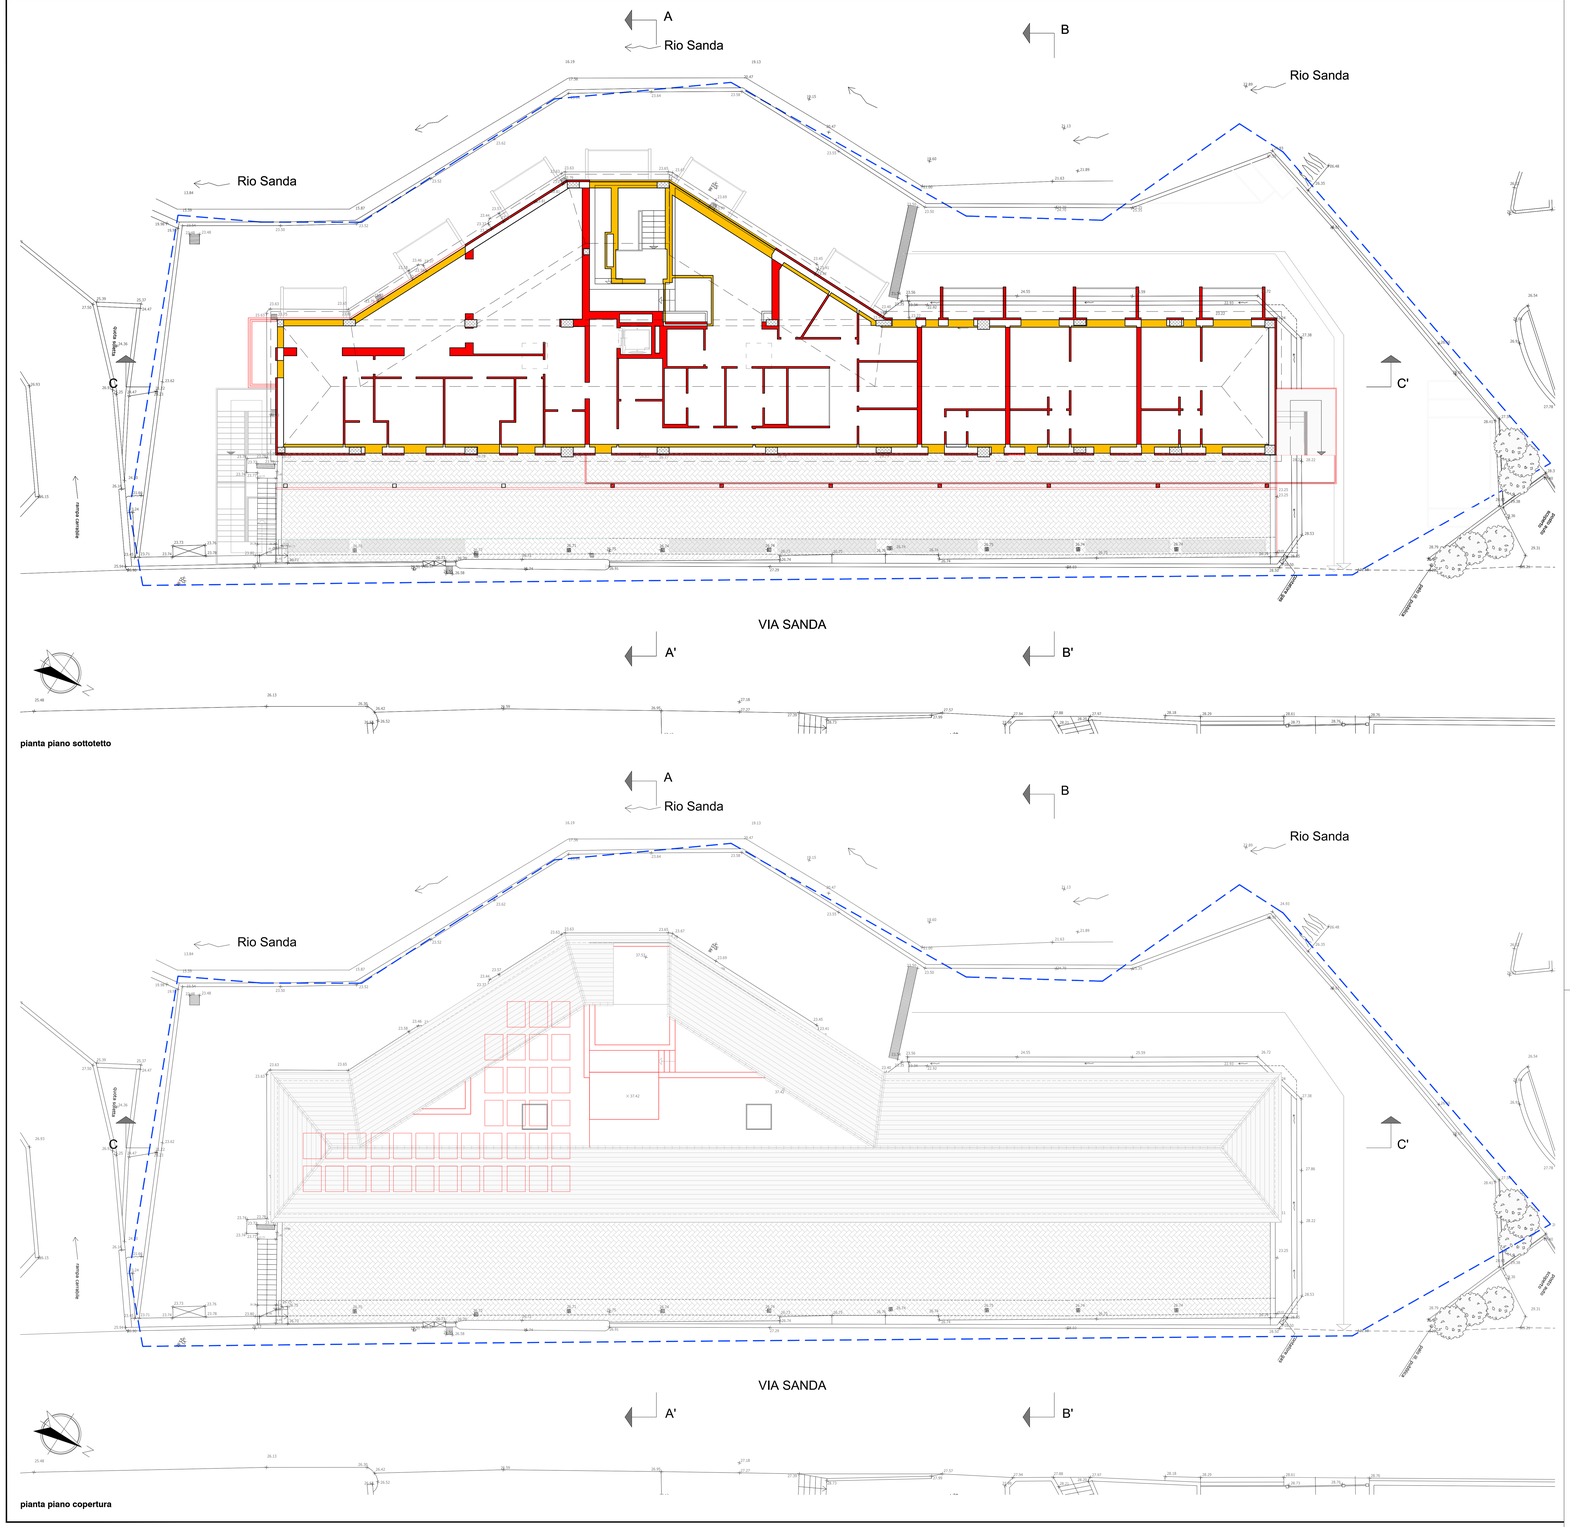


pianta piano sottotetto

pianta piano copertura

confine catastale

COMUNE DI CELLE LIGURE
Provincia di Savona

PROGETTO IN VARIANTE AL PUC VIGENTE DI RISTRUTTURAZIONE DI IMMOBILE IN VIA SANDA 99/b DESTINATO A MAGAZZINO INDUSTRIALE E CONTESTUALE CAMBIO DI DESTINAZIONE D'USO IN CASA PER VACANZE.

Ambito 18DC - Foglio 5, mappale 157 sub 1, 2, 4, 5, 6, 7.

OGGETTO
raffronto : pianta piano sottotetto e piano copertura

COMMITTENTE

Sviluppo Srl
via in Acciaiaglate Ceccardi 3/3 - 16121, Genova
P.IVA. 11762150966
tel. 019.904059 - cell. 335 7309761

PROGETTISTI

Arch. Enrico Persico
Via Bartolf 17/
17100 Savona
tel. 019 2054597
c.f. PRS NRC 68T29 L219X

Arch. Ugo Destefanis
Via Bartolf 17/
17100 Savona
tel. 019 2054597
c.f. DST GUO 58P27 I480P

COLLABORATORI

DATA
12 luglio 2022

scala varie

tav. 10.3

Consolide casa vacanze