
COMUNE DI SASSELLO

ALLEGATO "A"

Variante parziale al P.R.G. relativa ai ***"Lavori di consolidamento strutturale del ponte al Km 25+882 della SS .334 - Approvazione progetto esecutivo e contestuale adozione di variante puntuale al Piano Regolatore Generale per l'apposizione del vincolo preordinato all'esproprio"***
Richiedente : Comune di Sassello, Piazza Concezione, n. 8 ,17046 Sassello (SV)

Zonizzazione P.R.G. originaria su C.T.R. con individuazione area di intervento (blu) - scala 1:10.000

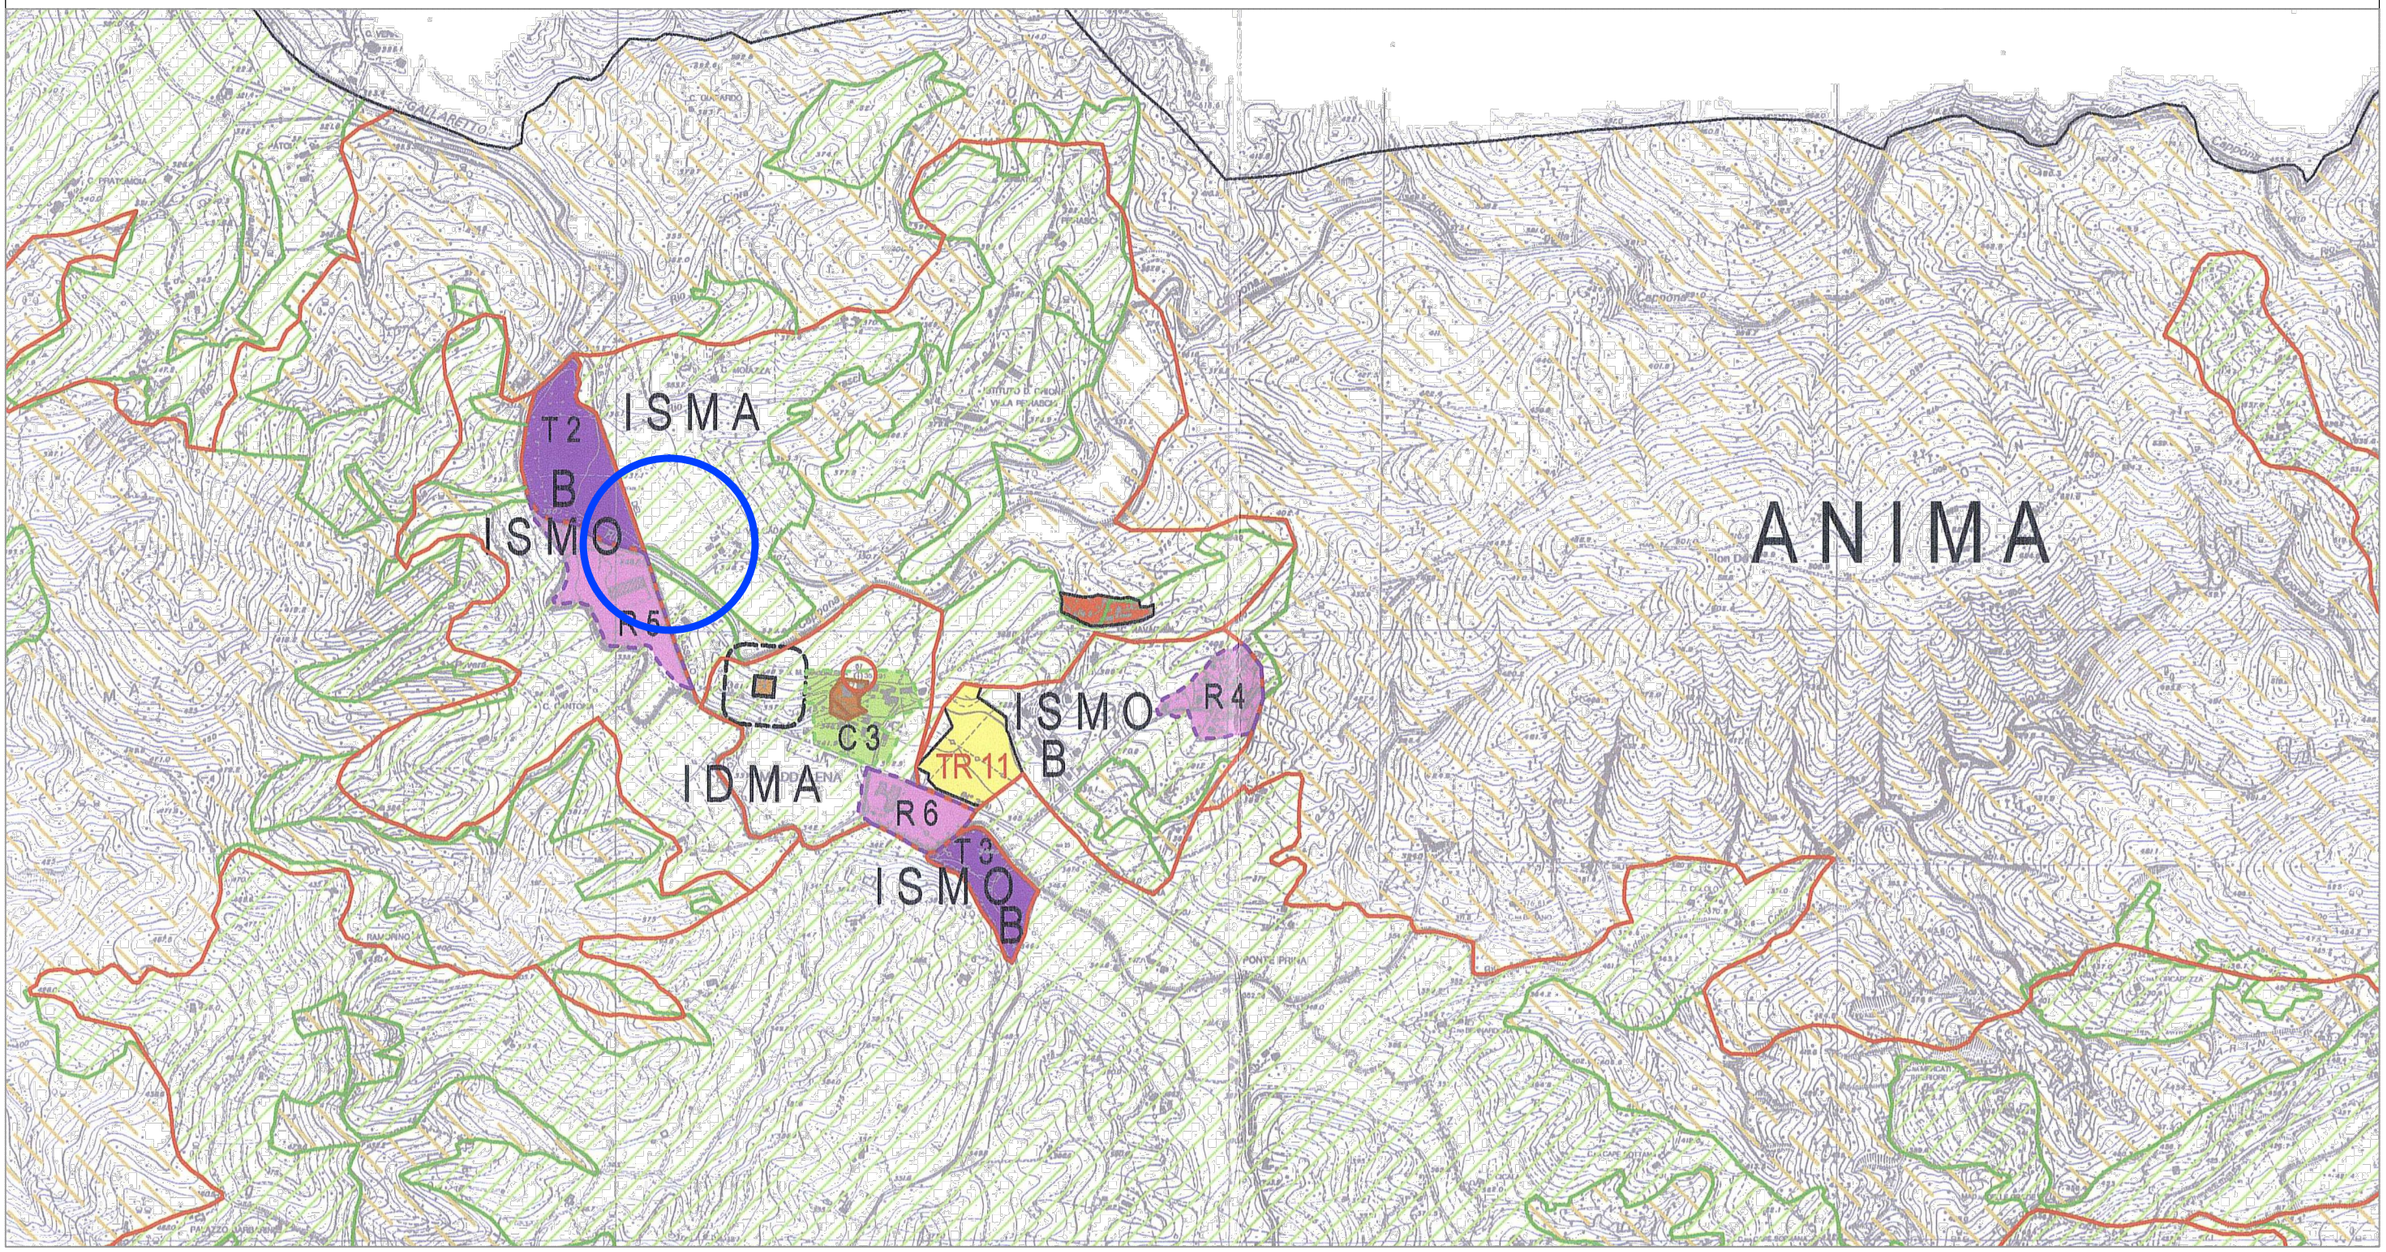

Progettista: Arch. Marco VALLARINO Via XXV Aprile 41/19, 17047 Vado Ligure (SV) e-mail: marcovallarino419@gmail.com
Collaboratore Arch.iunior Sonja DANIA, Via Nazario Sauro 4/ 5a, 17100 Savona