

SEZIONE TIPO IN RILEVATO CORRISPONDENZA PISTA CICLABILE
RACCOLTA A MARGINE IN RETTIFILO E CURVA
SCALA: 1:50

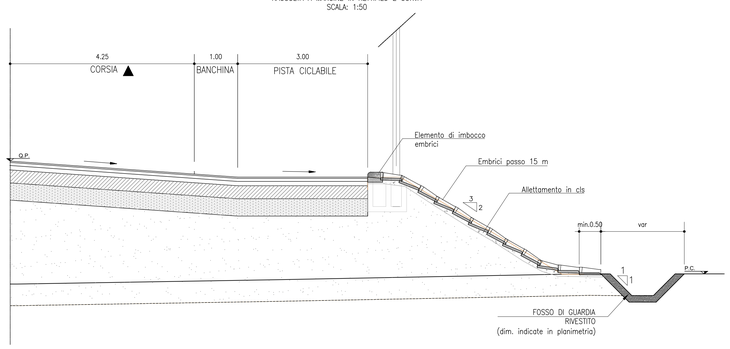


SEZIONE IDRAULICA 1697

SEZIONE TIPO IN RILEVATO IN CORRISPONDENZA PISTA DI SERVIZIO
SCALA: 1:50

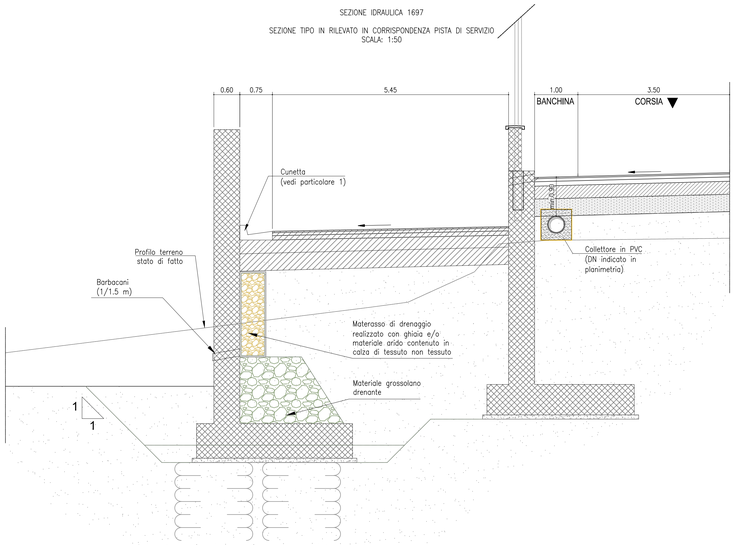


SEZIONE IDRAULICA 1530-1555

SEZIONE TIPO IN RILEVATO IN CORRISPONDENZA MURO DI SOSTEGNO
RACCOLTA A MARGINE IN RETTIFILO E CURVA
SEZIONE TIPO IN CORRISPONDENZA CADITOIA
SCALA: 1:50

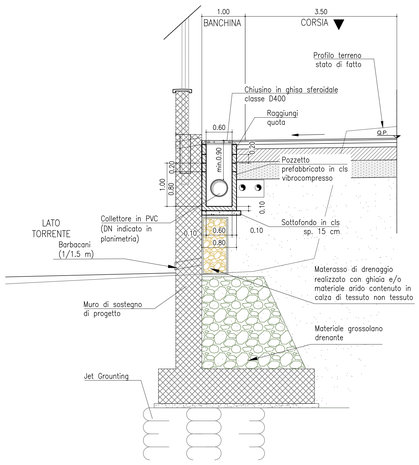


SEZIONE IDRAULICA 1530-1555


SEZIONE TIPO IN RILEVATO IN CORRISPONDENZA MURO DI SOSTEGNO
RACCOLTA A MARGINE IN RETTIFILO E CURVA
SEZIONE TIPO CORRENTE
SCALA: 1:50

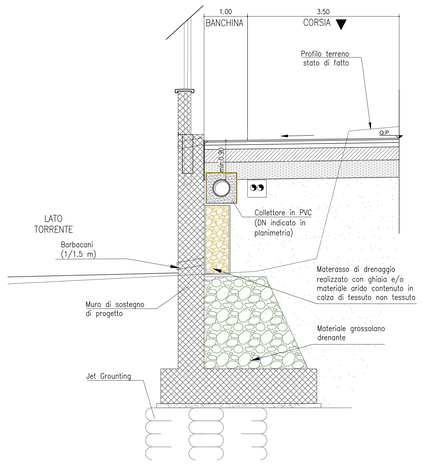


SEZIONE TIPO IN TRINCEA IN CORRISPONDENZA PARATIA DI PROGETTO
RACCOLTA A MARGINE IN RETTIFILO E CURVA
SCALA: 1:50

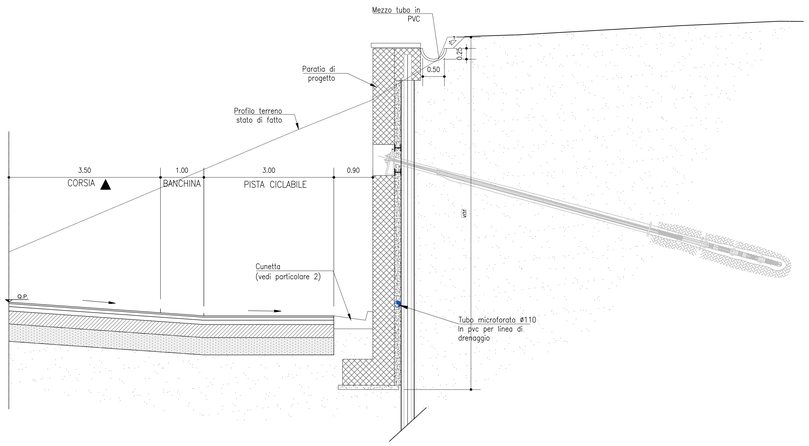


SEZIONE TIPO IN RILEVATO IN CORRISPONDENZA MURO DI SOSTEGNO E PISTA DI CICLABILE
SEZIONE IN POZZETTO DI ISPEZIONE CADITOIA
SCALA: 1:50

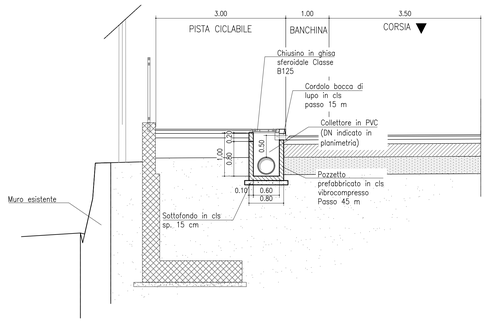


SEZIONE TIPO IN RILEVATO IN CORRISPONDENZA MURO DI SOSTENGO PISTA DI CICLABILE
SEZIONE IN POZZETTO CADITOIA
SCALA: 1:50

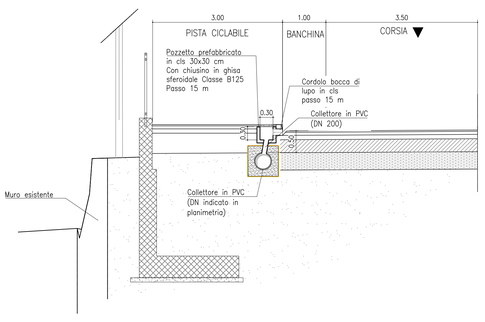


DETTAGLI RACCOLTA IN RILEVATO IN CORRISPONDENZA
CADITOIA BOCCA DI LUPO A GRIGLIA COMBINATA
SCALA: 1:20

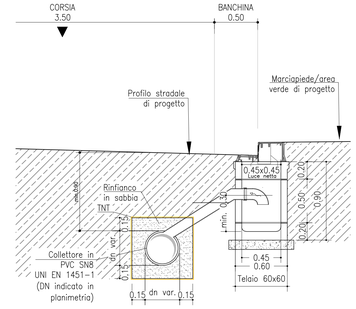


SEZIONE TIPO IN TRINCEA
IN CORRISPONDENZA CADITOIA DI SCARICO
SCALA: 1:50

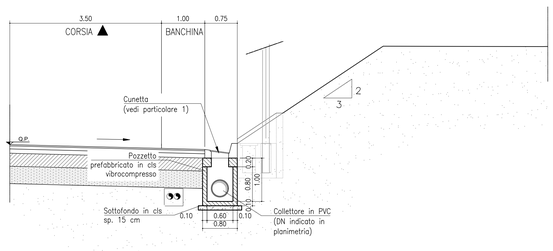


SEZIONE TIPO IN TRINCEA
SEZIONE CORRENTE
SCALA: 1:50

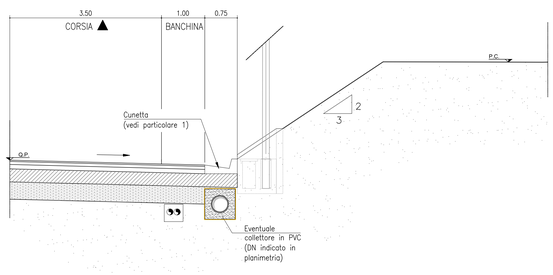


PARTICOLARE 1
CUNETTA ALLA FRANCESE
SCALA: 1:20

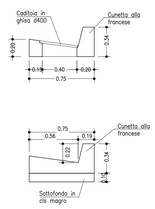


PARTICOLARE 2
CUNETTA ALLA FRANCESE
SCALA: 1:20

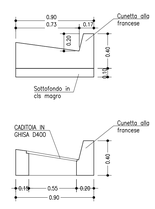


EMBRICI IN MANUFATTI PREFABBRICATI IN CLS
PARTICOLARI ELEMENTO DI SCOLO
SCALA: 1:20

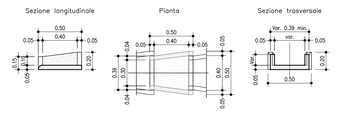


PARTICOLARI ELEMENTO DI IMBOCCO
SCALA: 1:20

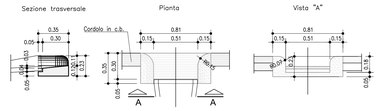


SEZIONE TIPO DI POSA COLLETTORE IN PVC
SCALA 1:20

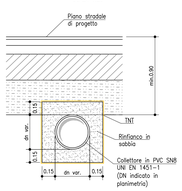

PARTICOLARE GRIGLIA COMBINATA A
BOCCA DI LUPO
SCALA1:20

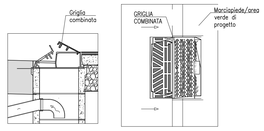

FOSSI DI GUARDIA
SEZIONE TIPO CON RIVESTIMENTO IN CLS
SCALA 1:20

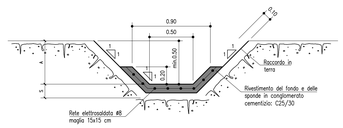

PIANI URBANI INTEGRATI (P.U.I.)
MISSIONE 5, COMPONENTE 2, INVESTIMENTO 2.2

INTERVENTI DI ADEGUAMENTO DELLA RETE DI COLLEGAMENTO DEI SERVIZI INTERCOMUNALI NELLA VAL POLCEVERA: NUOVO PONTE SUL TORRENTE SECCA TRA LA SP3 (COMUNE DI SERRA RICCÒ) E VIA LEVI (COMUNE DI S. OLCESE)

CIG 99791184AF
CUP J61B22001760001

PROGETTO DEFINITIVO

Finanziato dall'Unione europea NextGenerationEU

MINISTERO DELL'INTERNO

Città Metropolitana di Genova

GENOVA CITTÀ METROPOLITANA
PIANO URBANI INTEGRATO

APPALTATORE: PIZZAROTTI
Impresa Pizzarotti & C. S.p.A.
Via Anna Maria Adorni, 1
43121 - Parma (PR) - Italy
http://www.pizzarotti.it

PROGETTO STRUTTURALE
PROGETTISTA: Ing. Silvio Bonati

INTEGRATORE PRESTAZIONI SPECIALISTICHE
PROGETTISTA: Ing. Silvio Bonati

RESPONSABILE UNICO PROCEDIMENTO
ING.GIANNI MARCHINI
Città Metropolitana di Genova
Direzione Territorio e Mobilità

PROGETTO MITIGAZIONE AMBIENTALE
PROGETTISTA: Dott.ssa Emilia Molfetti

PROGETTO ILLUMINAZIONE STRADALE
PROGETTISTA: Ing. Marco Sampietri

PROGETTO INFRASTRUTTURALE PER LA MOBILITA'
PROGETTISTA: Ing. Marco Monni

ASPETTI GEOLOGICI ED IDRAULICI
PROGETTISTA: Ing. Roberto Malcotti
GEOLOGO: Dott. Giovanni Carra

COORDINATORE SICUREZZA FASE PROGETTAZIONE
PROGETTISTA: Geom. Filippo Paini

ELABORATO:

IDROLOGIA E IDRAULICA
PARTICOLARI DI DRENAGGIO
TAV 1 DI 2

CODICE ELABORATO	3536-2-0-DD-PZ-DET-II-LI-IS-001-1A	FASE PROG.	ELAB. n°
FILE: 3536-2-0-DD-PZ-DET-II-LI-IS-001-1A_PV_1:40.dwg	SCALA: VARIE / DATA (PRIMA EMISSIONE): 15/09/2025	PD	II-13

REVISIONE	DATA	OGGETTO	REDAZIONE	CONTROLLO	VERIFICA	APPROV.
4						
3						
2						
1	30/01/2026	A seguito CDS	SPOTTI	MALCOTTI	FRESIA	BONATI
0	15/09/2025	Prima emissione	SPOTTI	MALCOTTI	FRESIA	BONATI