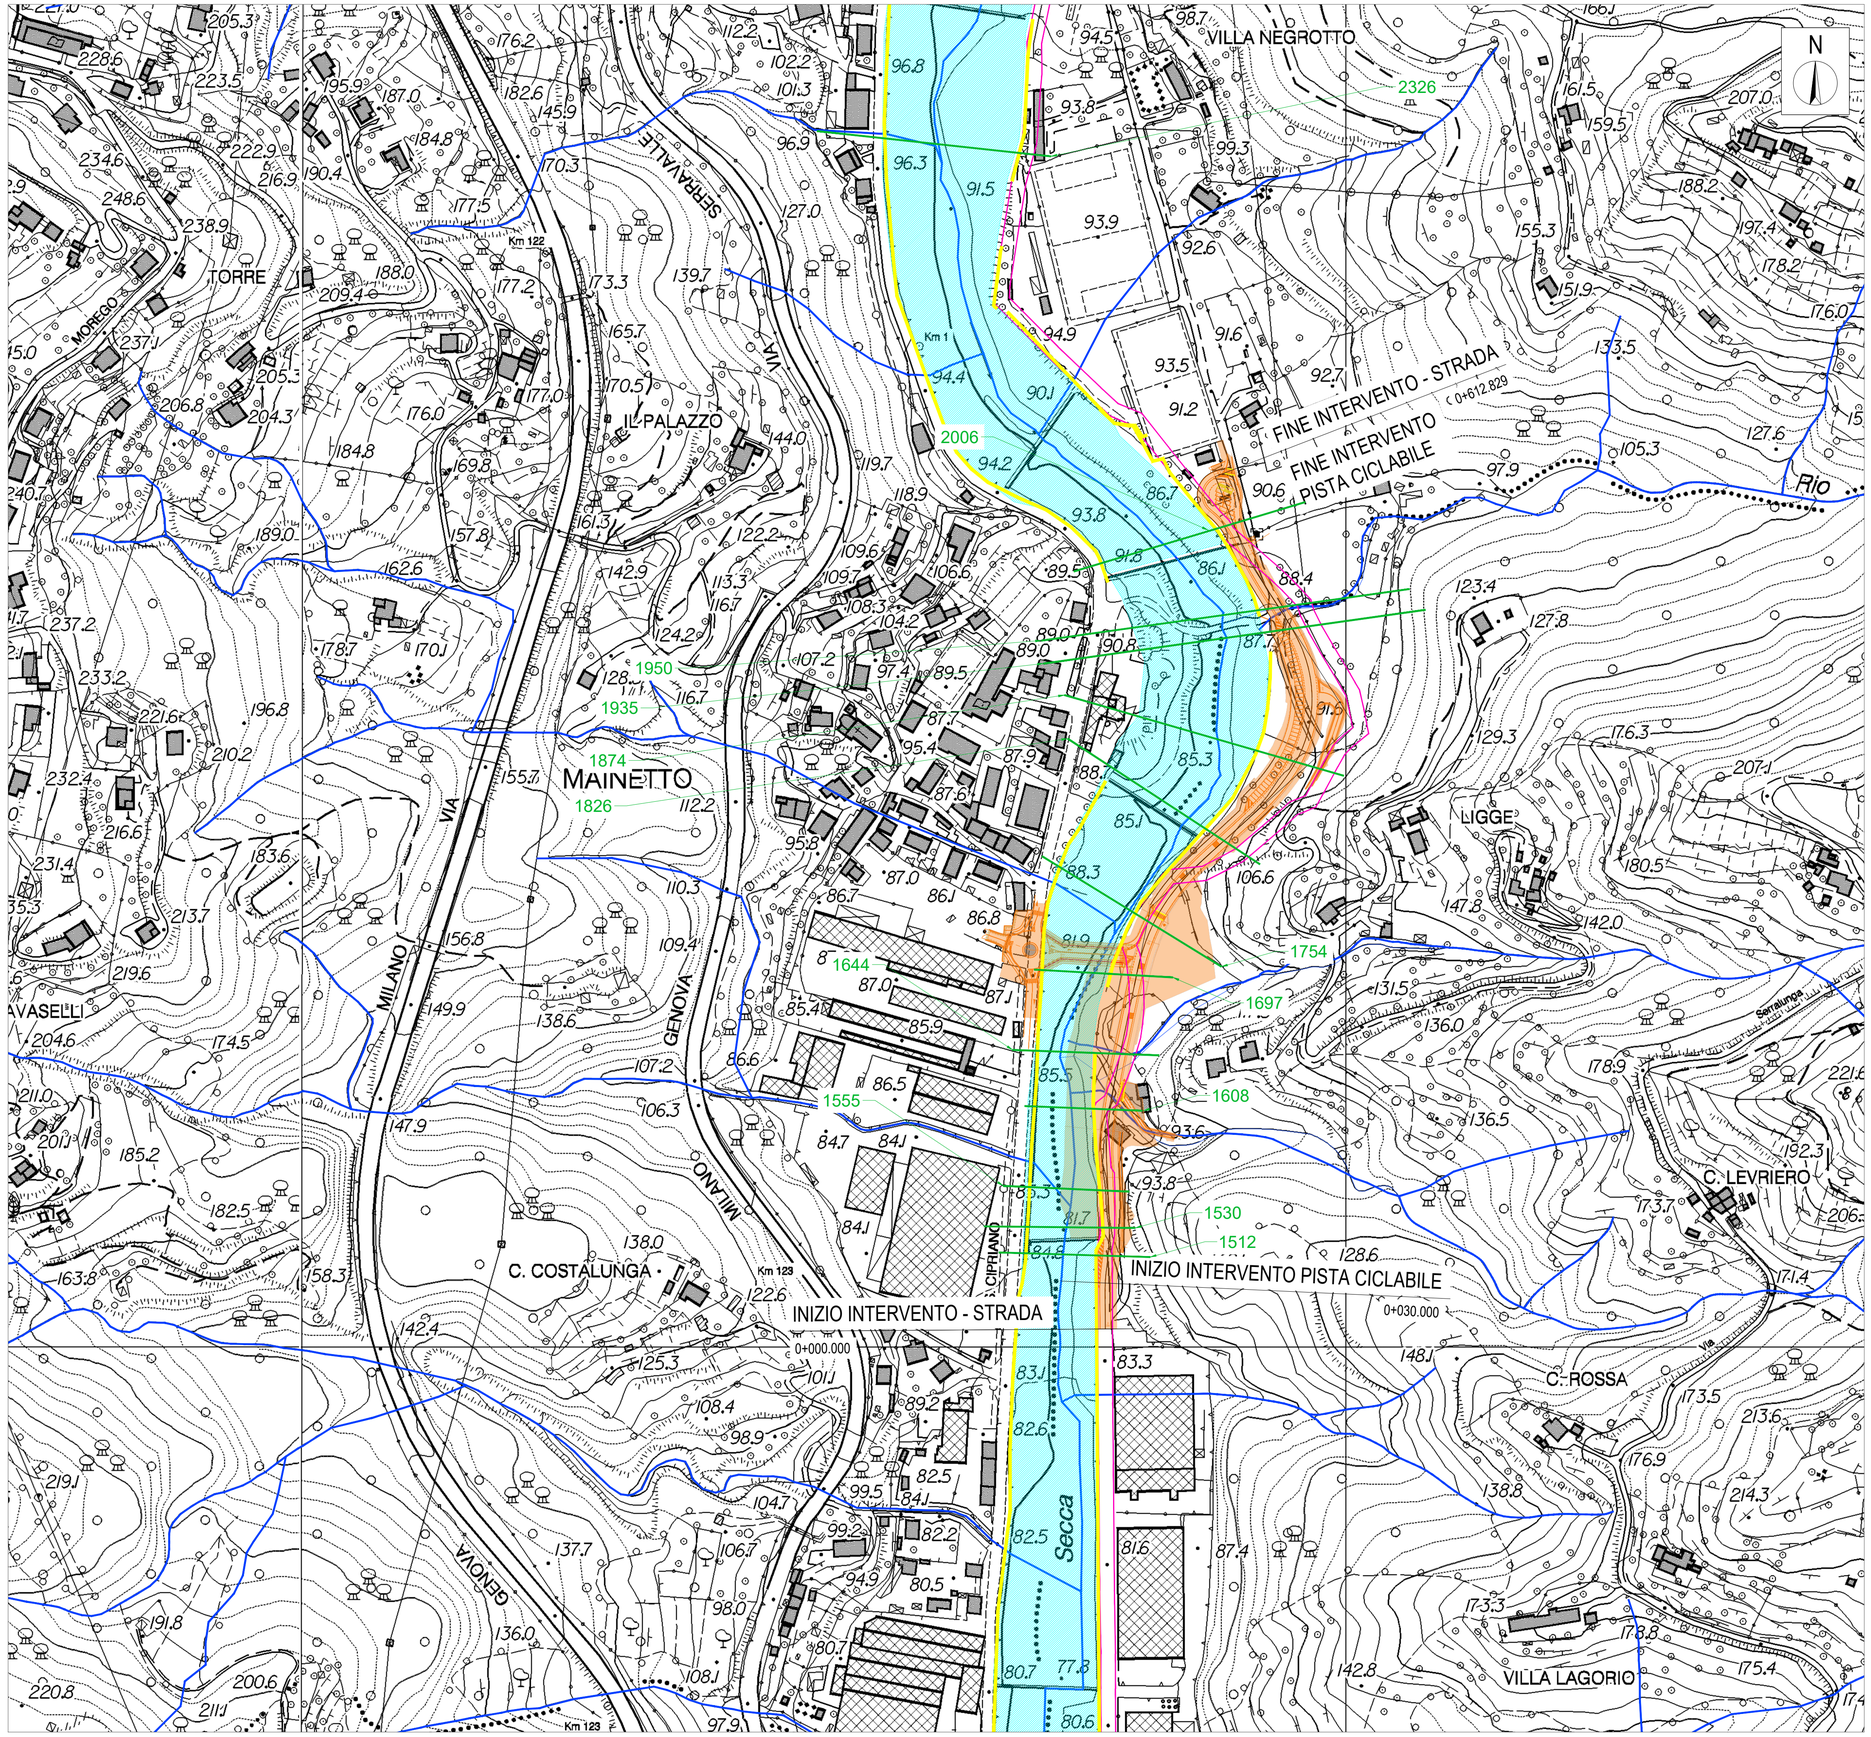


LEGENDA

- Reticolo idrografico
- Sezioni idrauliche
- Limite alveo PAI
- Opera esistente
- Fascia di inedificabilità
- Ingombro viabilità di progetto

PIANI URBANI INTEGRATI (P.U.I.)
MISSIONE 5, COMPONENTE 2, INVESTIMENTO 2.2

Finanziato dall'Unione europea NextGenerationEU

MINISTERO DELL'INTERNO

Città Metropolitana di Genova

GENOVA CITTÀ METROPOLITANA PIANO URBANO INTEGRATO

INTERVENTI DI ADEGUAMENTO DELLA RETE DI COLLEGAMENTO DEI SERVIZI INTERCOMUNALI NELLA VAL POLCEVERA: NUOVO PONTE SUL TORRENTE SECCA TRA LA SP3 (COMUNE DI SERRA RICCÒ) E VIA LEVI (COMUNE DI S. OLCESE)

CIG 99791184AF
CUP J61B22001760001

PROGETTO DEFINITIVO

APPALTATORE: PIZZAROTTI — Impresa Pizzarotti & C. S.p.A. — Via Anna Maria Adorni, 1 — 43121 - Parma (PR) - Italy — http://www.pizzarotti.it

PROGETTO STRUTTURALE
PROGETTISTA : Ing. Silvio Bonati — Aterre P&L engineering

INTEGRATORE PRESTAZIONI SPECIALISTICHE
PROGETTISTA : Ing. Silvio Bonati — Aterre P&L engineering

RESPONSABILE UNICO PROCEDIMENTO
ING.GIANNI MARCHINI
Città Metropolitana di Genova
Direzione Territorio e Mobilità

PROGETTO MITIGAZIONE AMBIENTALE
PROGETTISTA: Dott.ssa Emilia Miditieri — art

PROGETTO ILLUMINAZIONE STRADALE
PROGETTISTA: Ing. Marco Sampietri — COSTEL

PROGETTO INFRASTRUTTURALE PER LA MOBILITA'
PROGETTISTA: Ing. Marco Morini — Aterre P&L engineering

ASPETTI GEOLOGICI ED IDRAULICI
PROGETTISTA: Ing. Roberto Malcotti
GEOLOGO: Dott. Giovanni Carra — art

COORDINATORE SICUREZZA FASE PROGETTAZIONE
PROGETTISTA: Geom. Filippo Paini — Aterre P&L engineering

ELABORATO:

IDROLOGIA E IDRAULICA

PLANIMETRIA DEGLI INTERVENTI IN AMBITO FLUVIALE

CODICE ELABORATO			FASE PROG.	ELAB. n°
3536-2-0-DD-PZ-PLA-II-LI-IS-003-1A			PD	II-16
FILE: 3536-2-0-DD-PZ-PLA-II-LI-IS-003-1A_PianiInfluv.dwg	SCALA: 1:2'000	DATA (PRIMA EMISSIONE): 15/09/2025		

REVISIONE	DATA	OGGETTO	REDAZIONE	CONTROLLO	VERIFICA	APPROV.
4						
3						
2						
1	30/01/2026	A seguito CdS	SPOTTI	MALCOTTI	FRESIA	BONATI
0	15/09/2025	Prima emissione	SPOTTI	MALCOTTI	FRESIA	BONATI