


FASE A - REALIZZAZIONE PIAZZOLA PROVVISIONALE SPALLA DESTRA

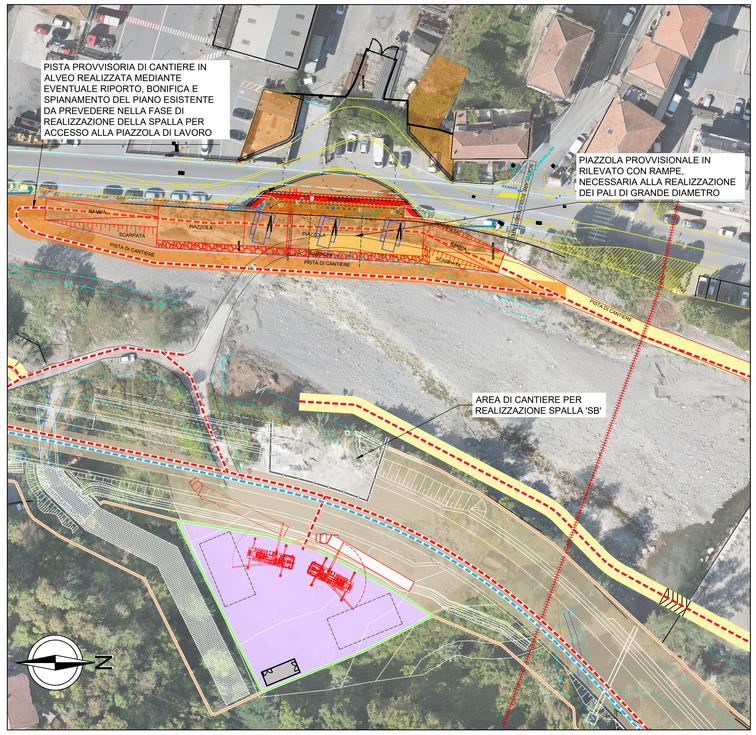

FASE B - REALIZZAZIONE GUADO PROVVISORIO PER VARO IMPALCATO

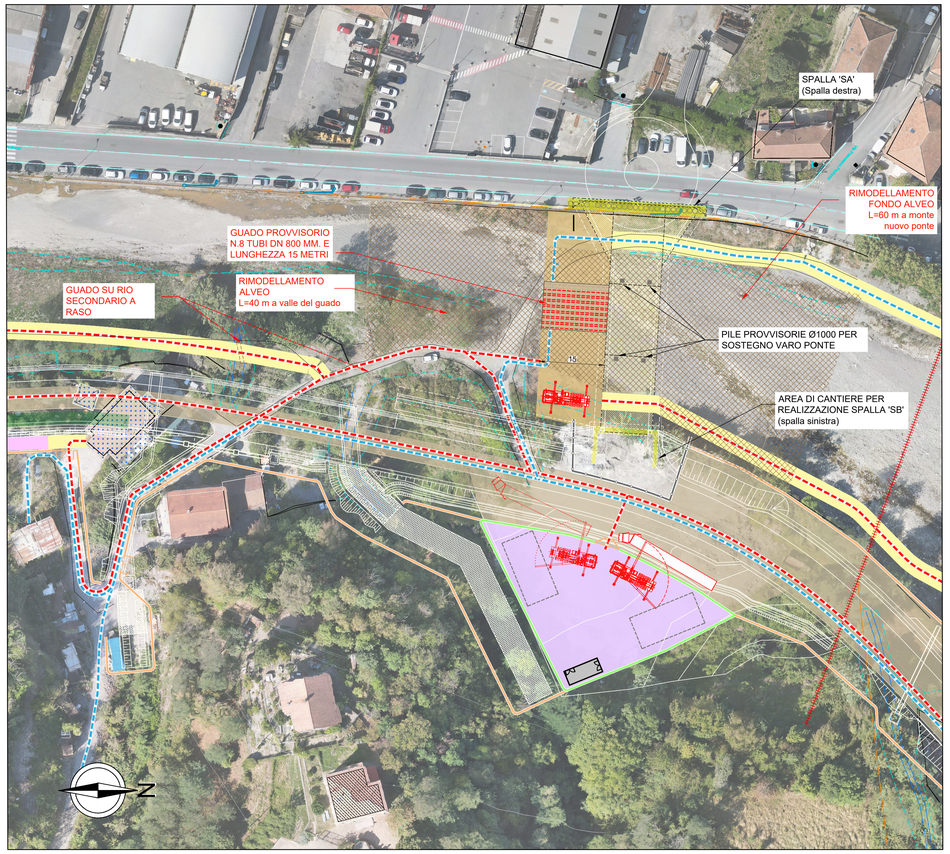

PER INTERA DURATA CANTIERE: ALLARGAMENTO GUADO ESISTENTE

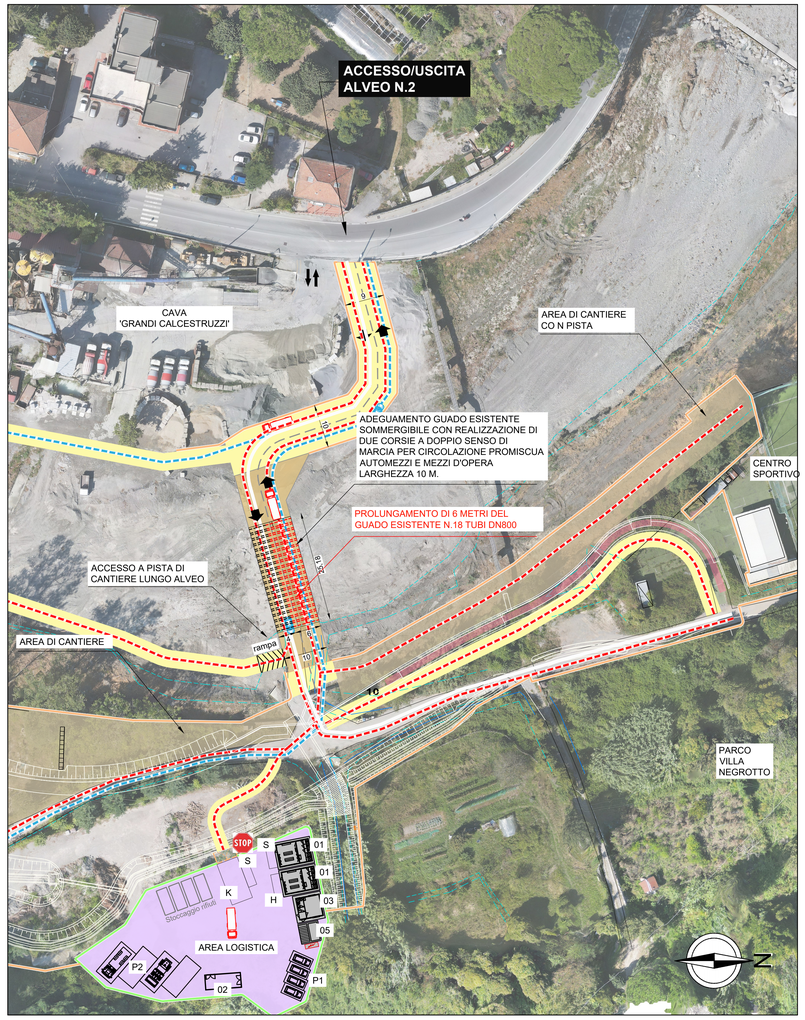


LEGENDA

- CANCELLO D'INGRESSO
- VIABILITA' MEZZI DI CANTIERE
- VIABILITA' AUTOMEZZI RESIDENTI E UTENTI CENTRO SPORTIVO
- VIABILITA' SU PISTA DI CANTIERE
- NUOVO TRACCIATO - PROGETTO
- LINEA ELETTRICA IN TENSIONE - PERICOLO
- AREA DI CANTIERE ALVEO
- AREA DI CANTIERE SPALLA DESTRA


FASE A

PIAZZOLA PROVVISIONALE SPALLA DESTRA PER REALIZZAZIONE PALI DI GRANDE DIAMETRO
SEZIONE
SCALA 1:100

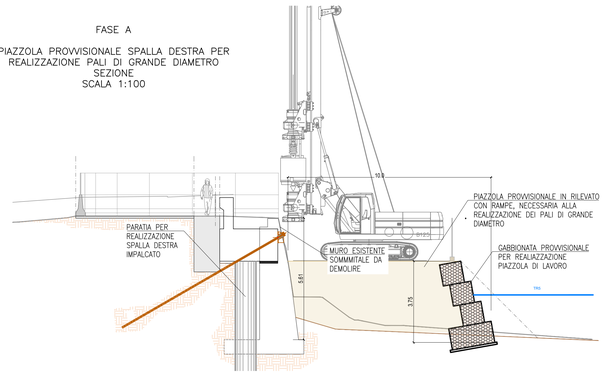


FASE B

GUADO PROVVISORIO PER VARO IMPALCATO
SEZIONE DI POSA IN MATERIALE SCIOLTO
SCALA 1:50

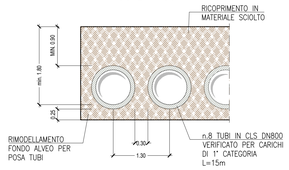


PER INTERA DURATA CANTIERE

PARTICOLARE PISTA DI CANTIERE A RASO IN ALVEO
SCALA 1:100

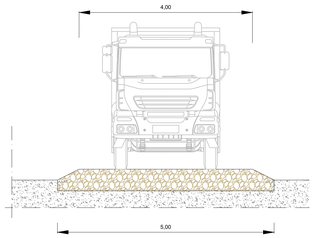


PER INTERA DURATA CANTIERE

GUADO DI MONTE: ALLARGAMENTO GUADO ESISTENTE IN CLS
EZIONE TRASVERSALE
SCALA 1:50

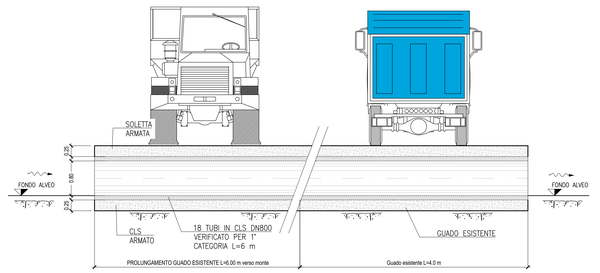


FASE B

SEZIONE IN CORRISPONDENZA GUADO
PROVVISIONALE PER VARO IMPALCATO
SCALA 1:100

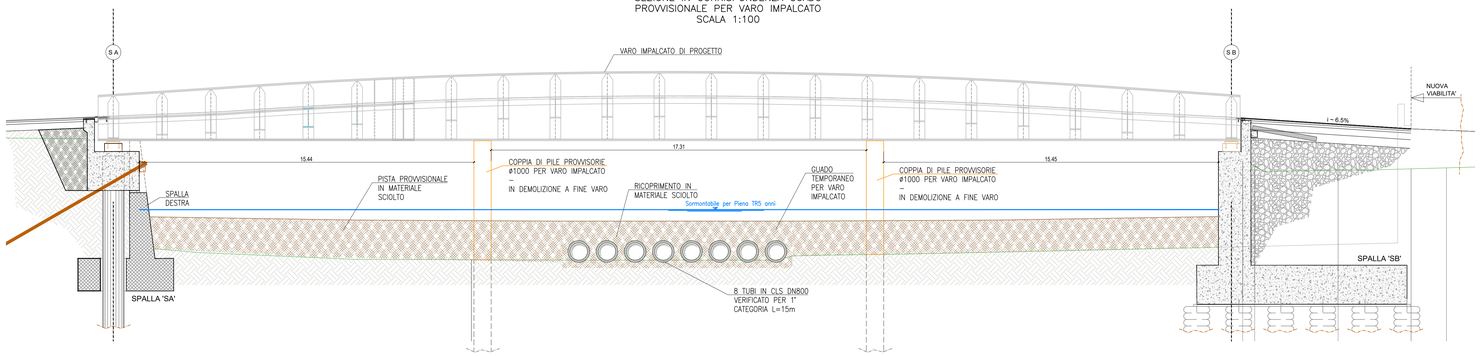

PER INTERA DURATA CANTIERE

GUADO DI MONTE: ALLARGAMENTO GUADO ESISTENTE IN CLS
PARTICOLARE ARMATURA GUADO
SCALA 1:50

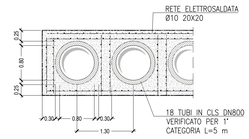

PIANI URBANI INTEGRATI (P.U.I.)
MISSIONE 5, COMPONENTE 2, INVESTIMENTO 2.2

Finanziato dall'Unione europea NextGenerationEU

INTERVENTI DI ADEGUAMENTO DELLA RETE DI COLLEGAMENTO DEI SERVIZI INTERCOMUNALI NELLA VAL POLCEVERA: NUOVO PONTE SUL TORRENTE SECCA TRA LA SP3 (COMUNE DI SERRA RICCÒ) E VIA LEVI (COMUNE DI S. OLCESE)

CIG 99791184AF
CUP J61B22001760001

PROGETTO DEFINITIVO

MINISTERO DELL'INTERNO

Città Metropolitana di Genova

GENOVA CITTÀ METROPOLITANA PIANO URBANO INTEGRATO

APPALTATORE: PIZZAROTTI — Impresa Pizzarotti & C. S.p.A., Via Anna Maria Adorni, 1, 43121 - Parma (PR) - Italy, http://www.pizzarotti.it

PROGETTO STRUTTURALE: PROGETTISTA: Ing. Silvio Bonati — Aterre engineering

INTEGRATORE PRESTAZIONI SPECIALISTICHE: PROGETTISTA: Ing. Silvio Bonati — Aterre engineering

RESPONSABILE UNICO PROCEDIMENTO: ING.GIANNI MARCHINI, Città Metropolitana di Genova, Direzione Territorio e Mobilità

PROGETTO MITIGAZIONE AMBIENTALE: PROGETTISTA: Dott.ssa Emilia Middieri — art

PROGETTO ILLUMINAZIONE STRADALE: PROGETTISTA: Ing. Marco Sampietri — CSPEL

PROGETTO INFRASTRUTTURALE PER LA MOBILITA': PROGETTISTA: Ing. Marco Monni — Aterre engineering

ASPETTI GEOLOGICI ED IDRAULICI: PROGETTISTA: Ing. Roberto Malcotti; GEOLOGO: Dott. Giovanni Carra — art

COORDINATORE SICUREZZA FASE PROGETTAZIONE: PROGETTISTA: Geom. Filippo Palmi — Aterre engineering

ELABORATO:

IDROLOGIA E IDRAULICA
PLANIMETRIA E SEZIONI TIPO OPERE PROVVISIONALI IN ALVEO

CODICE ELABORATO		FASE PROG.	ELAB. n°
3536-2-0-DD-PZ-PLA-II-LI-IS-004-0A		PD	II-19
FILE: 3536-2-0-DD-PZ-PLA-II-LI-IS-004-0A	SCALA: VARIE / DATA (PRIMA EMISSIONE): 15/09/2025		

REVISIONE	DATA	OGGETTO	REDAZIONE	CONTROLLO	VERIFICA	APPROV.
4	-	-	-	-	-	-
3	-	-	-	-	-	-
2	-	-	-	-	-	-
1	-	-	-	-	-	-
0	30.01.2026	EMISSIONE A SEGUITO CDS	SPOTTI	MALCOTTI	FRESIA	S. BONATI