


Intervento C - Planimetria - Scala 1:500

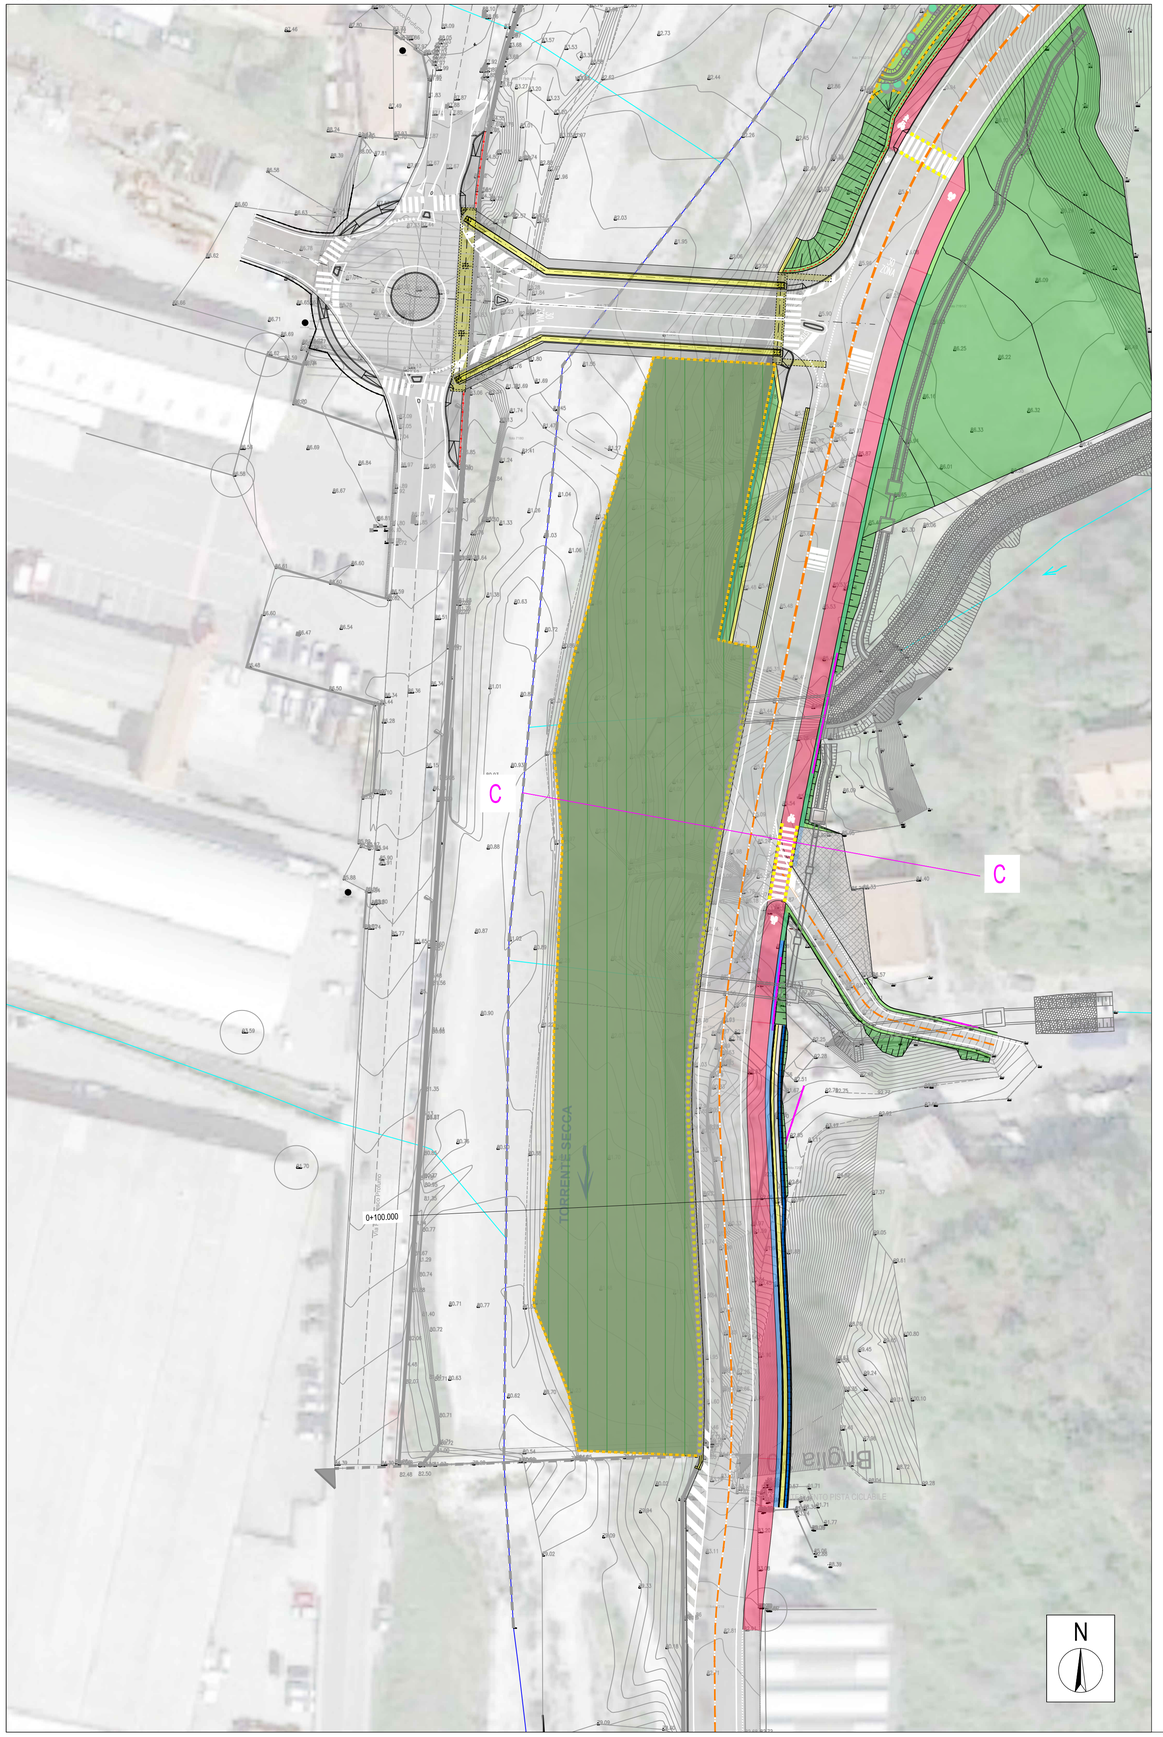


Intervento C - Sezione C-C - Scala 1:250

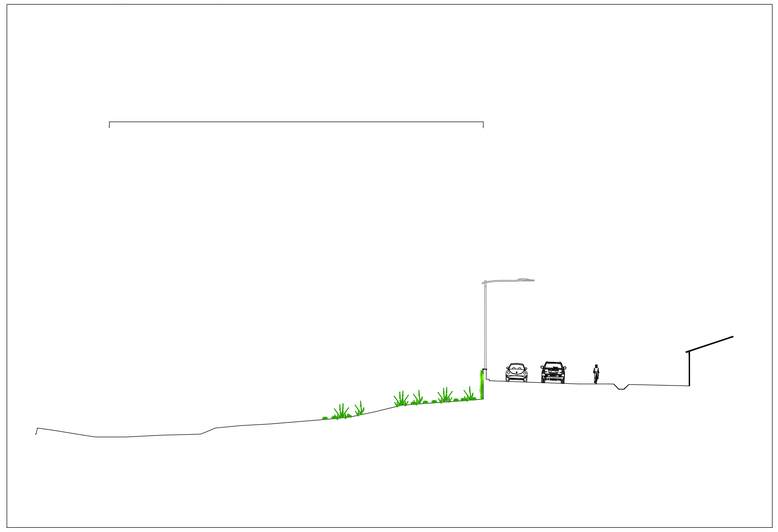


Intervento C - Prospetto mascheramento muro con rampicanti, scala 1:50

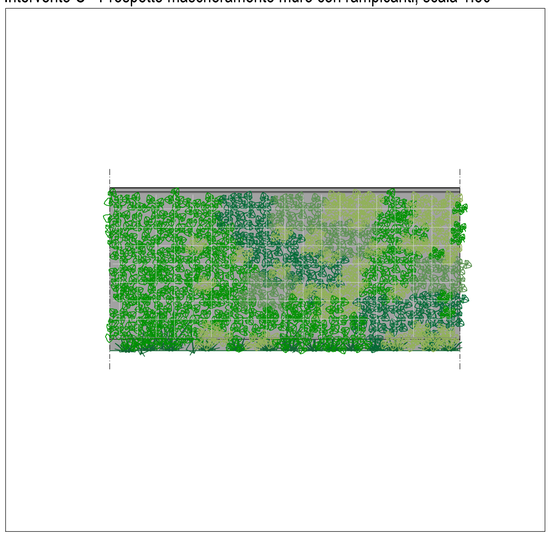

Intervento C - Tipologico C.1 - Mascheramento muro con rampicanti

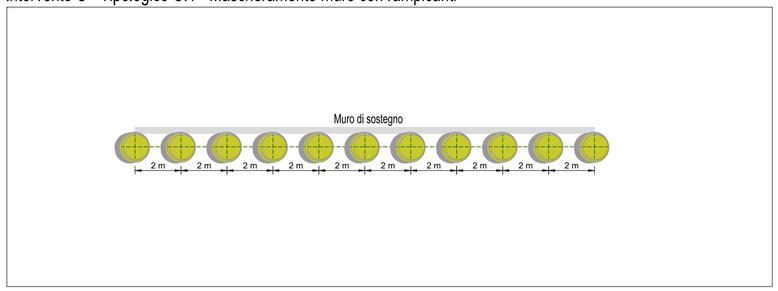

Intervento C - Tipologico C.2 - Ripristino vegetazione in alveo

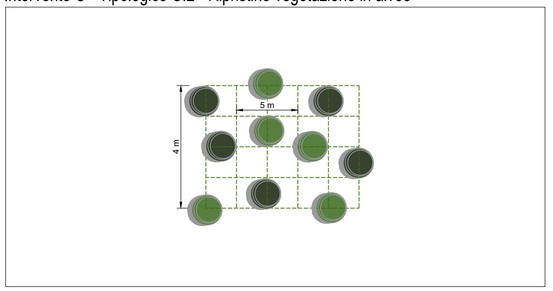

LEGENDA OPERE IN PROGETTO

- PISTA CICLABILE
- TRACCIATO STRADALE
- AREA DI INTERVENTO PER L'INSERIMENTO PAESAGGISTICO
- RIPRISTINO DELLA VEGETAZIONE SPONTANEA D'ALVEO

PIANI URBANI INTEGRATI (P.U.I.)
MISSIONE 5, COMPONENTE 2, INVESTIMENTO 2.2

Finanziato dall'Unione europea NextGenerationEU

MINISTERO DELL'INTERNO

Città Metropolitana di Genova

GENOVA CITTÀ METROPOLITANA PIANO URBANO INTEGRATO

INTERVENTI DI ADEGUAMENTO DELLA RETE DI COLLEGAMENTO DEI SERVIZI INTERCOMUNALI NELLA VAL POLCEVERA: NUOVO PONTE SUL TORRENTE SECCA TRA LA SP3 (COMUNE DI SERRA RICCÒ) E VIA LEVI (COMUNE DI S. OLCESE)

CIG 99791184AF
CUP J61B22001760001

PROGETTO DEFINITIVO

APPALTATORE: PIZZAROTTI
Impresa Pizzarotti & C. S.p.A.
Via Anna Maria Adorni, 1
43121 - Parma (PR) - Italy
http://www.pizzarotti.it

PROGETTO STRUTTURALE
PROGETTISTA : Ing. Silvio Bonati

INTEGRATORE PRESTAZIONI SPECIALISTICHE
PROGETTISTA : Ing. Silvio Bonati

RESPONSABILE UNICO PROCEDIMENTO
ING.GIANNI MARCHINI
Città Metropolitana di Genova
Direzione Territorio e Mobilità

PROGETTO MITIGAZIONE AMBIENTALE
PROGETTISTA: Dott.ssa Emilia Miditieri

PROGETTO ILLUMINAZIONE STRADALE
PROGETTISTA: Ing. Marco Sampietri

PROGETTO INFRASTRUTTURALE PER LA MOBILITA'
PROGETTISTA: Ing. Marco Morini

ASPETTI GEOLOGICI ED IDRAULICI
PROGETTISTA: Ing. Roberto Malcotti
GEOLOGO: Dott. Giovanni Carra

COORDINATORE SICUREZZA FASE PROGETTAZIONE
PROGETTISTA: Geom. Filippo Paini

ELABORATO:

INTERVENTI DI INSERIMENTO PAESAGGISTICO E AMBIENTALE PLANIMETRIA E SEZIONI DELLE OPERE A VERDE TAV 02

CODICE ELABORATO		FASE PROG.	ELAB. n°
3536-2-0-DD-PZ-PLG-PA-MA-XX-003-0A		PD	MA-04
FILE: 3536-2-0-DD-PZ-PLG-PA-MA-XX-002_3-OA.dwg	SCALA: VARIE	DATA (PRIMA EMISSIONE): 15/09/2025	

REVISIONE	DATA	OGGETTO	REDAZIONE	CONTROLLO	VERIFICA	APPROV.
4						
3						
2						
1						
0	15/09/2025	Prima emissione	BONATTI	MITIDIERI	FRESIA	BONATI