


SEZIONE A–A'

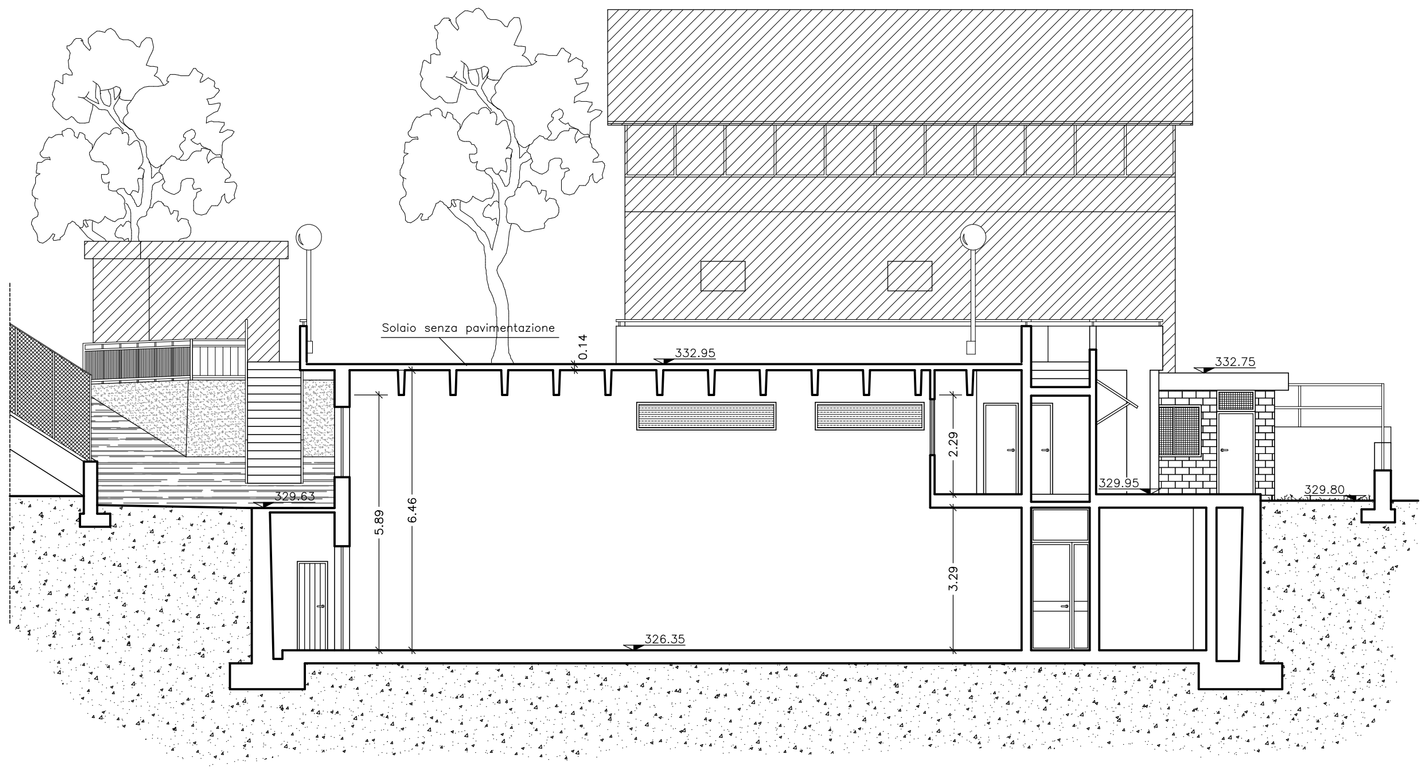

SEZIONE B–B'

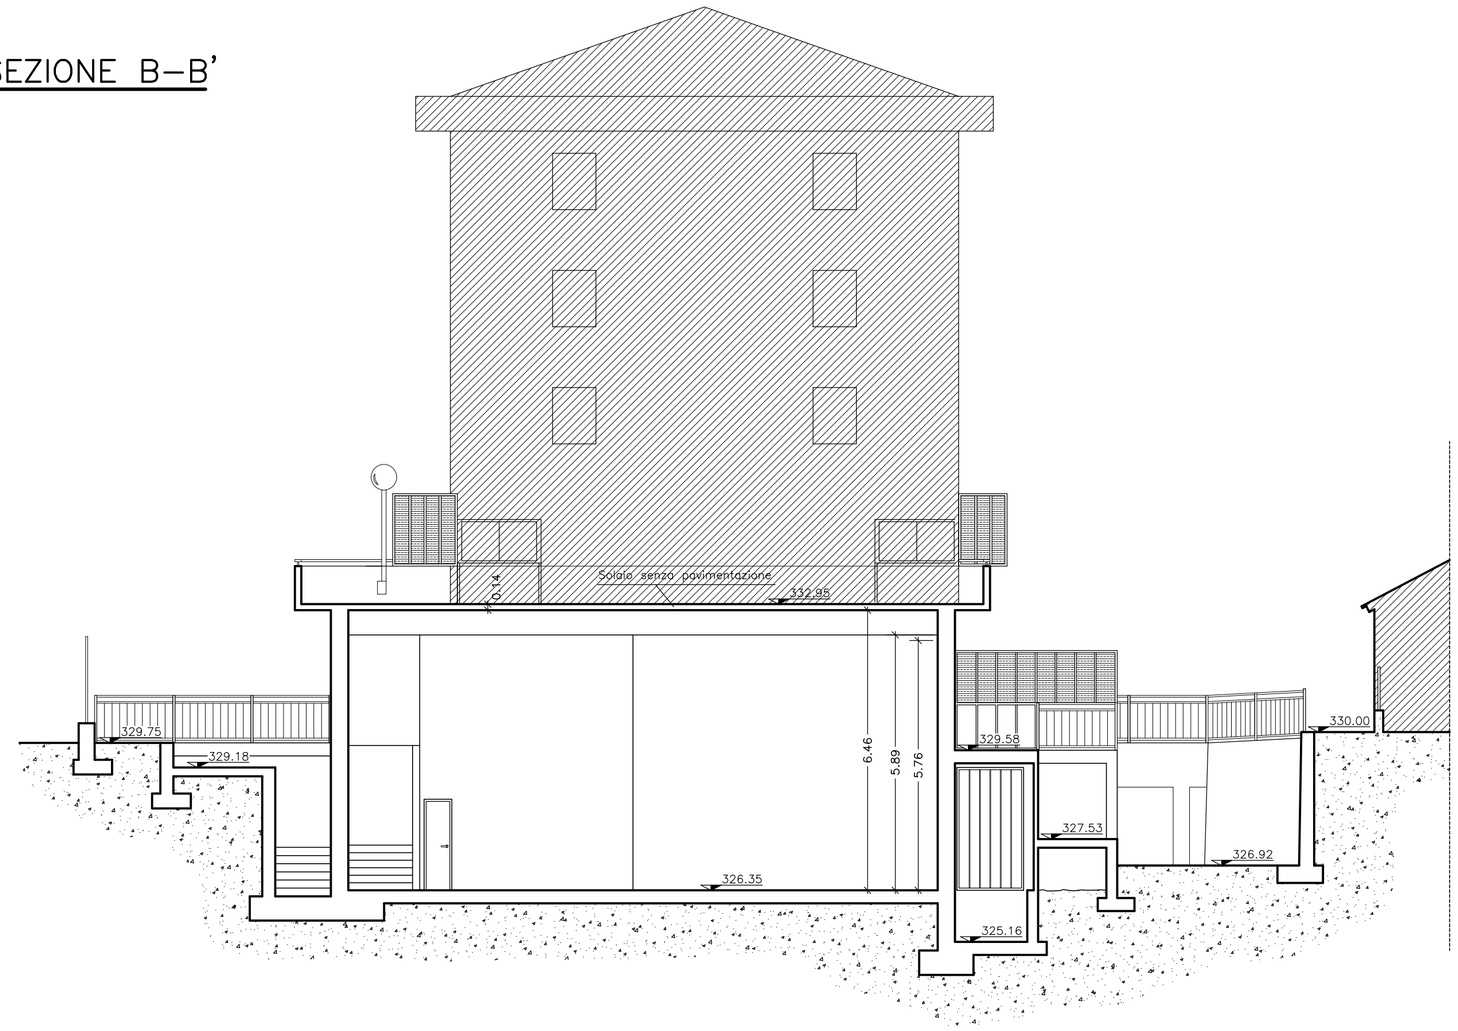

SEZIONE C–C'

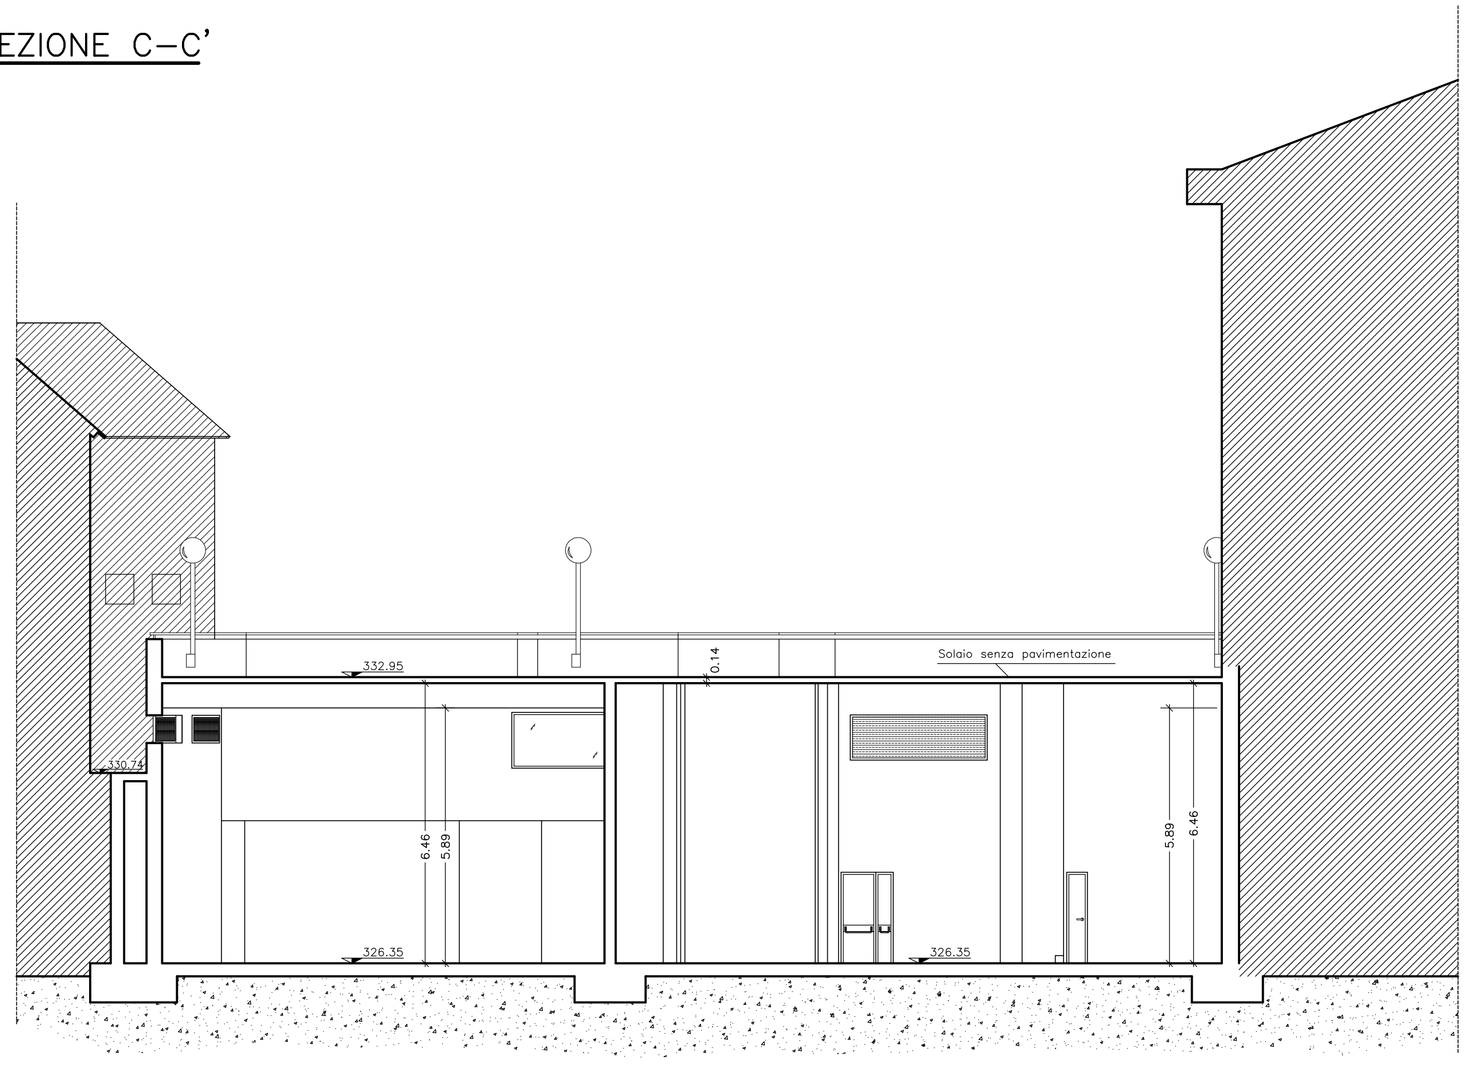

COMUNE DI RONCO SCRIVIA

OGGETTO: Progetto per il cambio di destinazione d'uso necessario per l'inserimento di una nuova media struttura di vendita nel fabbricato sito nel Comune di Ronco Scrivia (GE) in Corso Italia s.n.c. censito al N.C.E.U. sul foglio n.14 mapp. 433 sub. 60, 61, 62

DESCRIZIONE: SITUAZIONE ATTUALE

- SEZIONE A - A'
- SEZIONE B - B'
- SEZIONE C - C'

TAVOLA 3.1

PROGETTISTA

STUDIO TAMAGNO
ASSOCIAZIONE PROFESSIONALE
Geom. Matteo Tamagno cell: +39 393 9249418
Geom. Alessandro Brassesco cell: +39 349 2269551
Via V. Veneto 109/2 - 16012 - Busalla (Ge)
p.i. 02113810994
tel./fax 0102929501
E-MAIL: studio.tamagno@gmail.com

RICHIEDENTI

- HIRAM S.p.A. Società Di Promozione Iniziative Immobiliari Per Azioni P.IVA/C.F. 03101450108 con sede legale in Genova 16121 Via XII Ottobre, 2/193, Amministratore Unico il sig. FERRARI Marco Salvatore nato a Genova il 30/04/1953 e residente per la carica in Via XII Ottobre, 2/193

PROGETTISTA (Geom. TAMAGNO Matteo)

Data: agosto'25

Scala: 1:100

Codice: 982/22

I RICHIEDENTI

Edizione:	Data:	Motivo:
Edizione:	Data:	Motivo:
Edizione:	Data:	Motivo:
Edizione:	Data:	Motivo:
Edizione:	Data:	Motivo:

DISEGNO DI PROPRIETA' DEL PROGETTISTA CHE SI RISERVA I DIRITTI SANCITI DALLA LEGGE. VIETATA LA RIPRODUZIONE, ANCHE PARZIALE, SENZA AUTORIZZAZIONE.