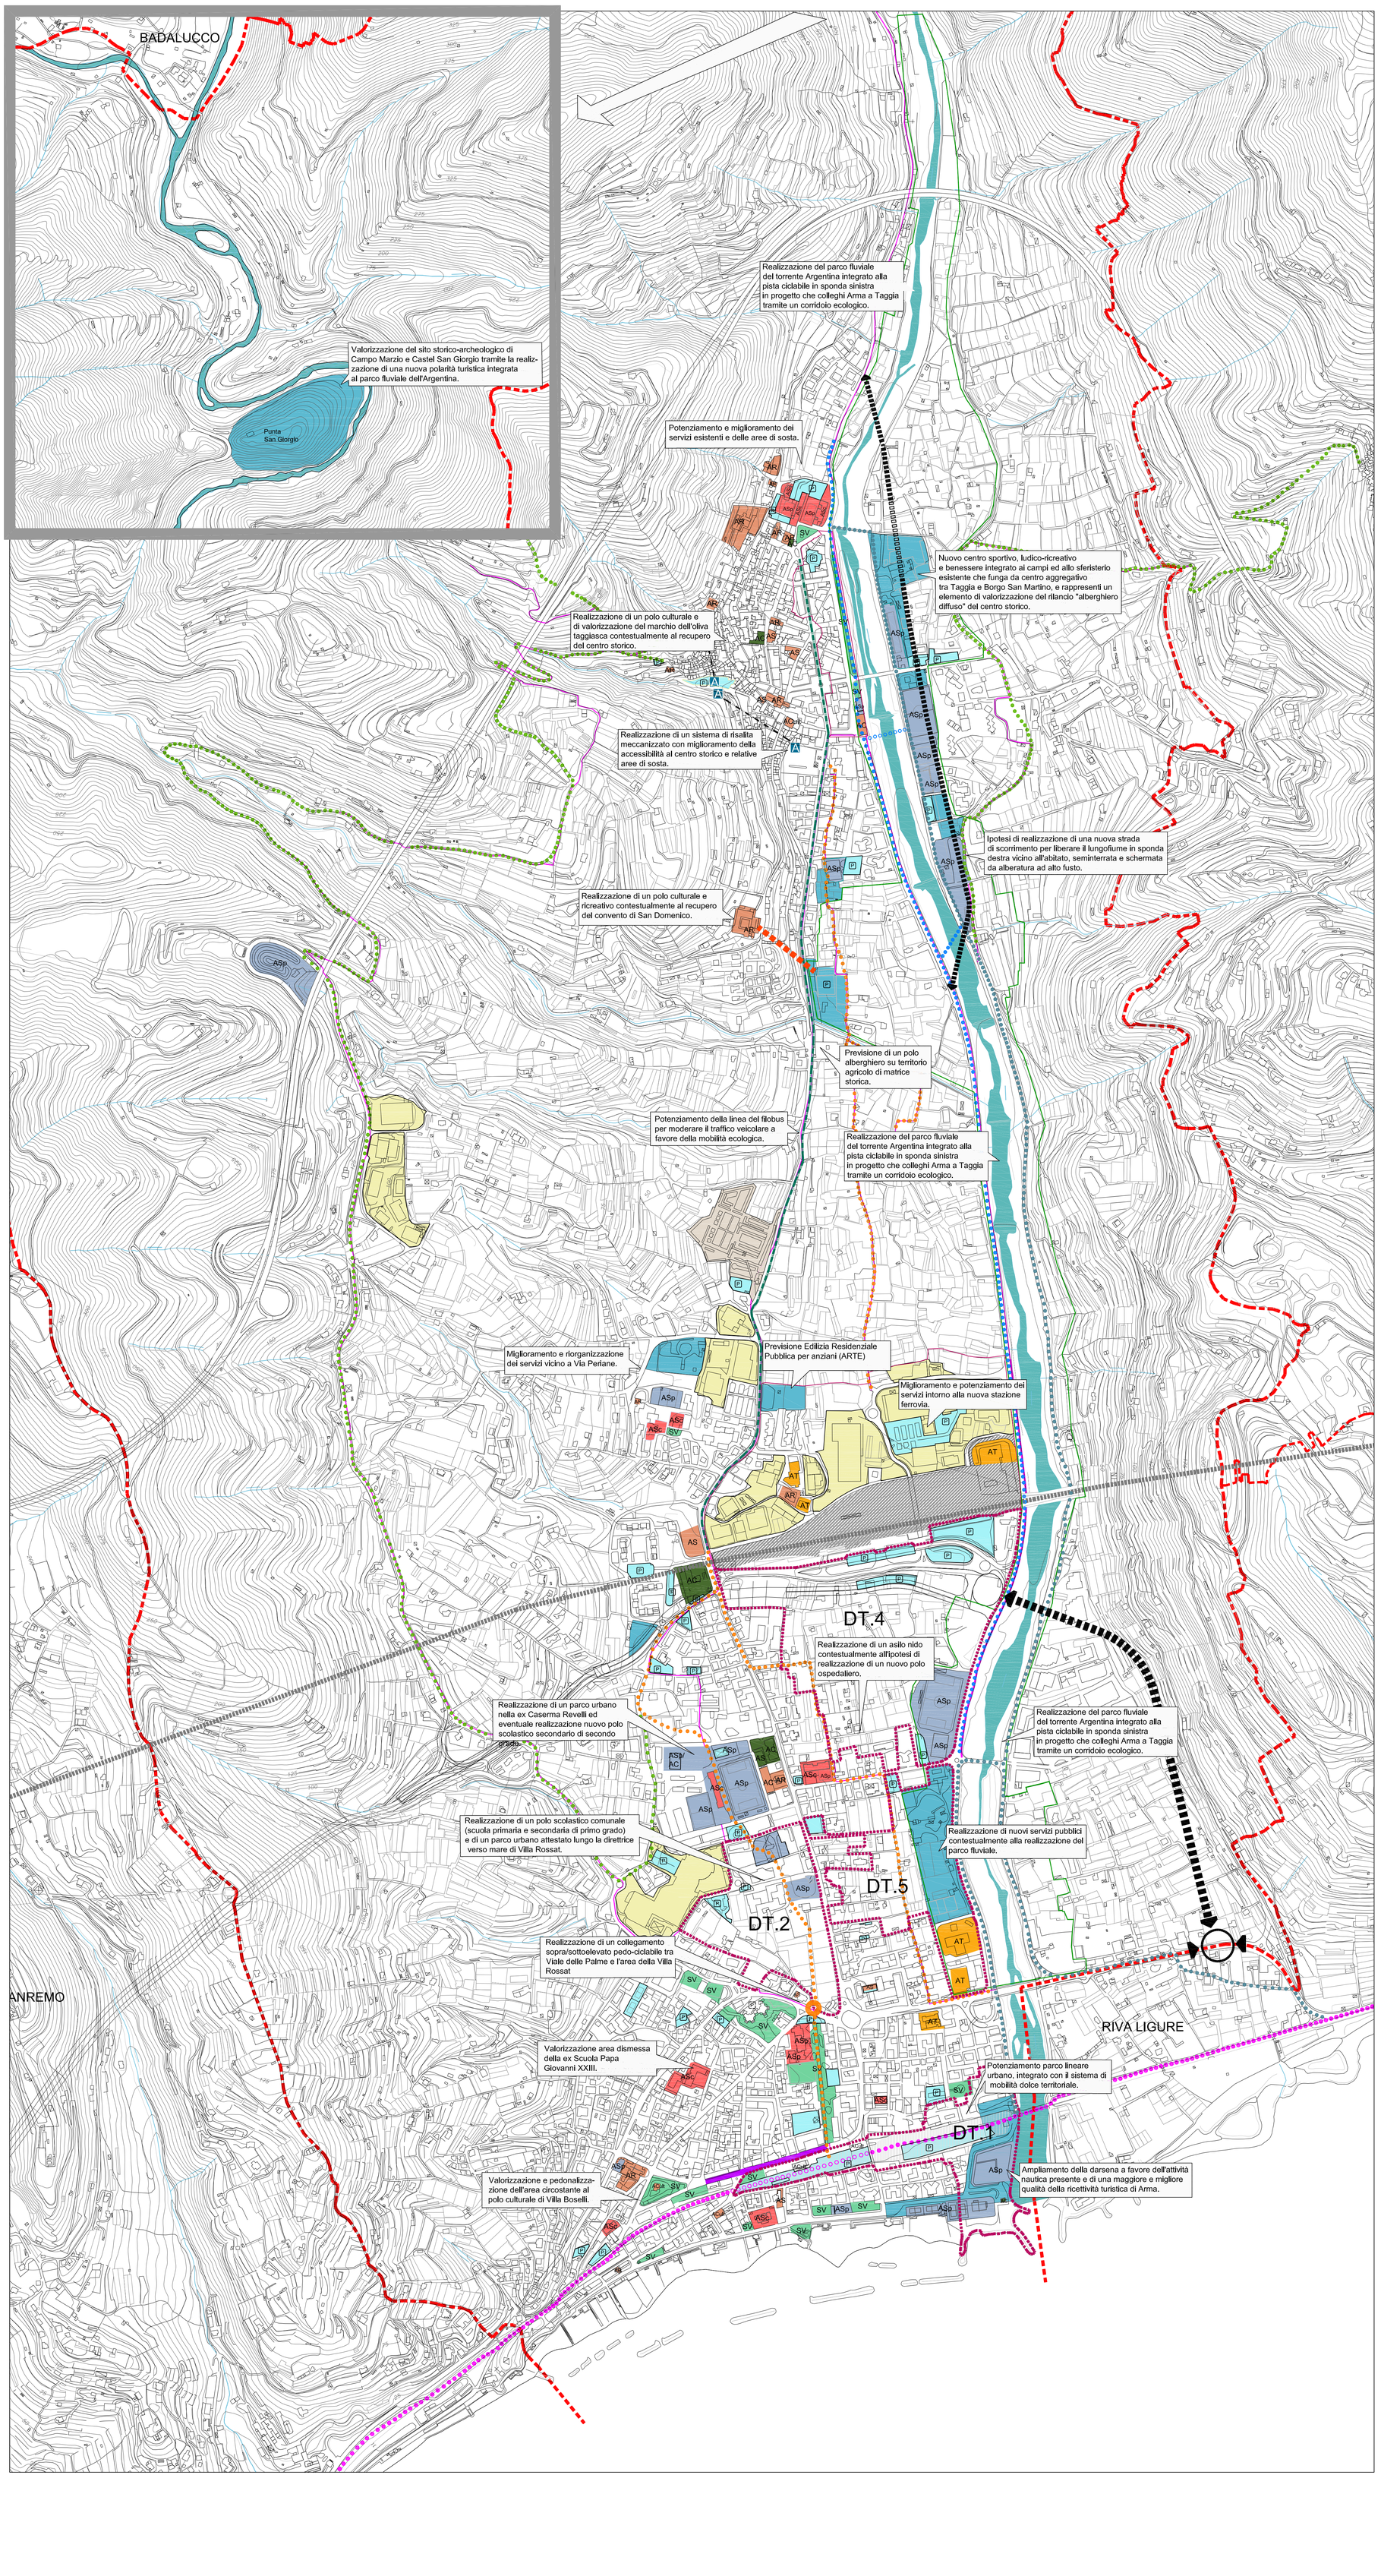


ATTREZZATURE PER SERVIZI E SPAZI COLLETTIVI

Legenda:

- AC — ATTREZZATURE CIVILI_AMMINISTRATIVE E PROTEZIONE CIVILE
- AS — ATTREZZATURE SOCIO-SANITARIE E ASSISTENZIALI
- Acult — ATTREZZATURE CULTURALI
- AR — ATTREZZATURE RELIGIOSE
- ASc — ATTREZZATURE PER L'INFANZIA E ATTREZZATURE SCOLASTICHE
- ASp — ATTREZZATURE E IMPIANTI SPORTIVI
- SV — VERDE PUBBLICO
- AREA DEL MERCATO TRANSITORIO
- PARCHEGGI ESISTENTI

SERVIZI E ATTREZZATURE A SCALA TERRITORIALE

- ATTREZZATURE CIMITERIALI
- ATTREZZATURE TECNOLOGICHE

INFRASTRUTTURE

Infrastrutture per la mobilità non motorizzata

- PISTA CICLO-PEDONALE ESISTENTE
- PISTA CICLO-PEDONALE IN PREVISIONE

PISTE CICLO-PEDONALE IN PROGETTO:

- PISTA CICLO-PEDONALE PER VIA BEODO
- PISTA CICLO-PEDONALE IN SPONDA DESTRA DELL'ARGENTINA
- PISTA CICLO-PEDONALE IN SPONDA SINISTRA
- PISTA CICLO-PEDONALE COLLINARE ARMA-CASTELLO DI TAGGIA, TAGGIA-CASTELLARO

Infrastrutture per la mobilità ferroviaria

- AREA FERROVIA E SPAZI ACCESSORI
- LINEA FERROVIARIA
- AREA FERROVIARIA DISMESSA
- NUOVO PERCORSO VIARIO E/O PONTE DA DEFINIRE IN FASE ATTUATIVA
- NUOVO PERCORSO VIARIO INTERRATO
- CONNESSIONE PEDONALE (EVENTUALE ASCENSORE O ALTRA SOLUZIONE MECCANIZZATA) CON SAN DOMENICO

TESSUTO URBANO

- SERRE
- SISTEMA INSEDIATIVO PREVALENTEMENTE RESIDENZIALE
- SISTEMA INSEDIATIVO PREVALENTEMENTE PRODUTTIVO
- SERVIZI IN PREVISIONE
- PARCO FLUVIALE IN PREVISIONE
- TORRENTE ARGENTINA/RII/CORSI D'ACQUA
- CONFINE COMUNALE

AREE DI RINNOVO URBANO

- DISTRETTI URBANI DI TRASFORMAZIONE

DT: Distretto di trasformazione
- 1: DARSENA
- 2: VILLA ROSSATT
- 4. LEVA'
- 5: SERVIZI LUNGOFIUME

PUC 2010

COMUNE DI TAGGIA
Provincia di Imperia

Sindaco:
Dott. Vincenzo Genduso

Assessore all'urbanistica:
Dott. Mario Manni

PIANO URBANISTICO COMUNALE

PROGETTO PRELIMINARE

R.U.P.:
Arch. Giulio Marino

PROGETTISTI INCARICATI:
CAIRE I Arch. Ugo Baldini
LDA studio I Arch. Luca Dolmetta

GRUPPO DI LAVORO:
Responsabile scientifico:
U. Baldini
Progetto normativo:
L. Dolmetta, U. Baldini
Coordinamento locale:
L. Dolmetta

Analisi paesaggistica,urbanistica e del centro storico:
C. Ponzano, B. Campora, L. Dolmetta
Analisi socio - economiche:
G. Lupatelli, D. Frigeri
Mobilità e viabilità:
L. Reverberi, F. Boccia
Disegno di piano:
B. Campora, W. Meli, A. Massari
Ascolto e urbanistica partecipata:
M. Alcardi, A. Panzavolta
Valutazione ambientale strategica:
N. Toffaletti, T. Fontanesi, L. Cavezarsi
Distretti di trasformazione:
V. Gimigliano, P. Catelli, L. Dolmetta
Ufficio di P.U.C:
S. De Rosa, G. Netti

CONSULENTI:
Analisi agronomico/naturalistica:
Dr. Agr. L. Baroni
Analisi agro-economica:
Dr. Agr. P. Caviglia
Analisi geologica:
Dr. Geol. S. Castagnetti

Titolo elaborato:

Struttura del Piano:
sistema dei servizi e delle infrastrutture

Scala: 1: 5.000

Codice elaborato:
SP.7

Adozione: Atto n. ... gg/mm/aaaa

Controdeduzioni: Atto n. ... gg/mm/aaaa

Approvazione: Atto n. ... gg/mm/aaaa

Data di emissione:
23/05/2011