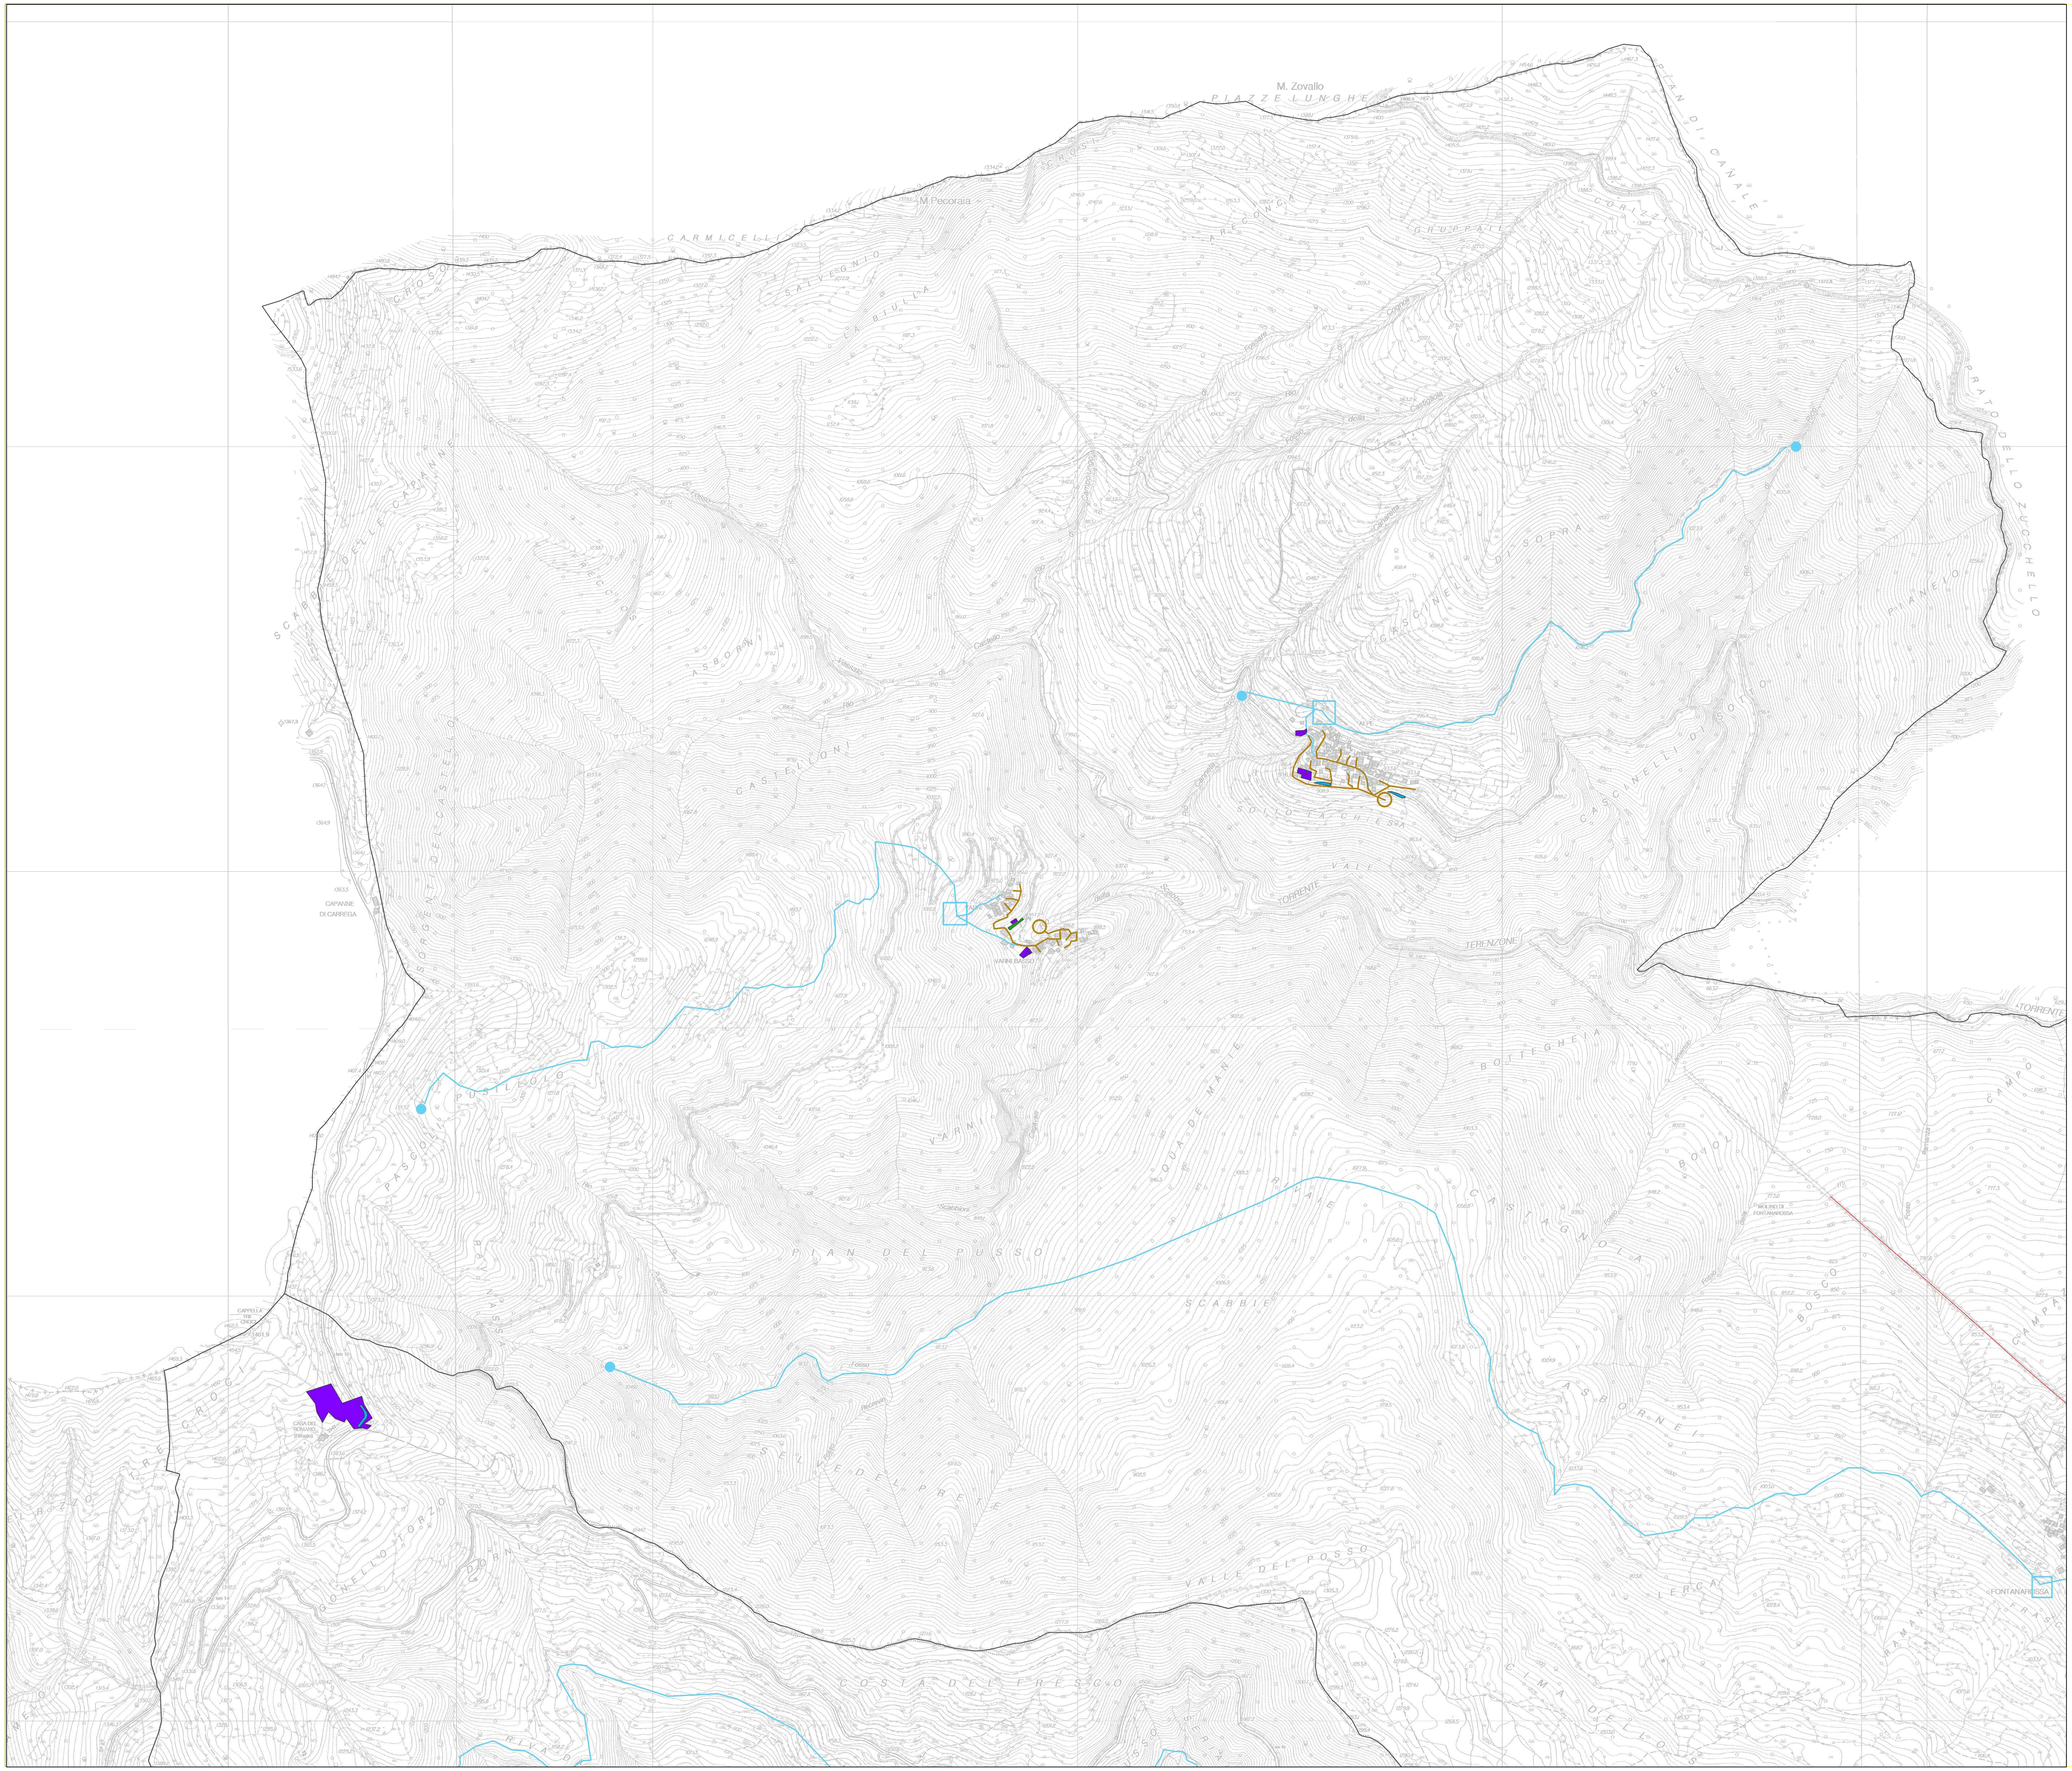


LEGENDA

Servizi a rete

Rete Idrica

- tubazione
- sorgenti
- serbatoi d'accumulo

Rete fognaria

- tubazioni
- depuratori
- fosse imhoff

Rete Elettrica

- elettrodotti
- fascia di rispetto elettrodotti
- Centrale Idroelettrica


Servizi esistenti

- Istruzione
- Parcheggi
- Interesse comune
- Verde pubblico attrezzato

Tabella standard urbanistici


Comune di Gorreto

SERVIZI	MQ	Pop. Residente	Pop. Fluttuante	Totale popolaz.	Addetti	Posti letto	Totale popolaz. Complessiva	STANDARD ESISTENTE mq/ab
PARCHEGGI	2331,4	106	1260	1366	12	24	1.402	1,66
ISTRUZIONE	-	-	-	-	-	-	-	-
INTERESSE COMUNE	7068	106	1260	1366	12	24	1.402	5,04
VERDE E SPORT	12.390,90	106	1260	1366	12	24	1.402	8,84
TOTALE	21.790,30	106	1260	1366	12	24	1.402	15,54

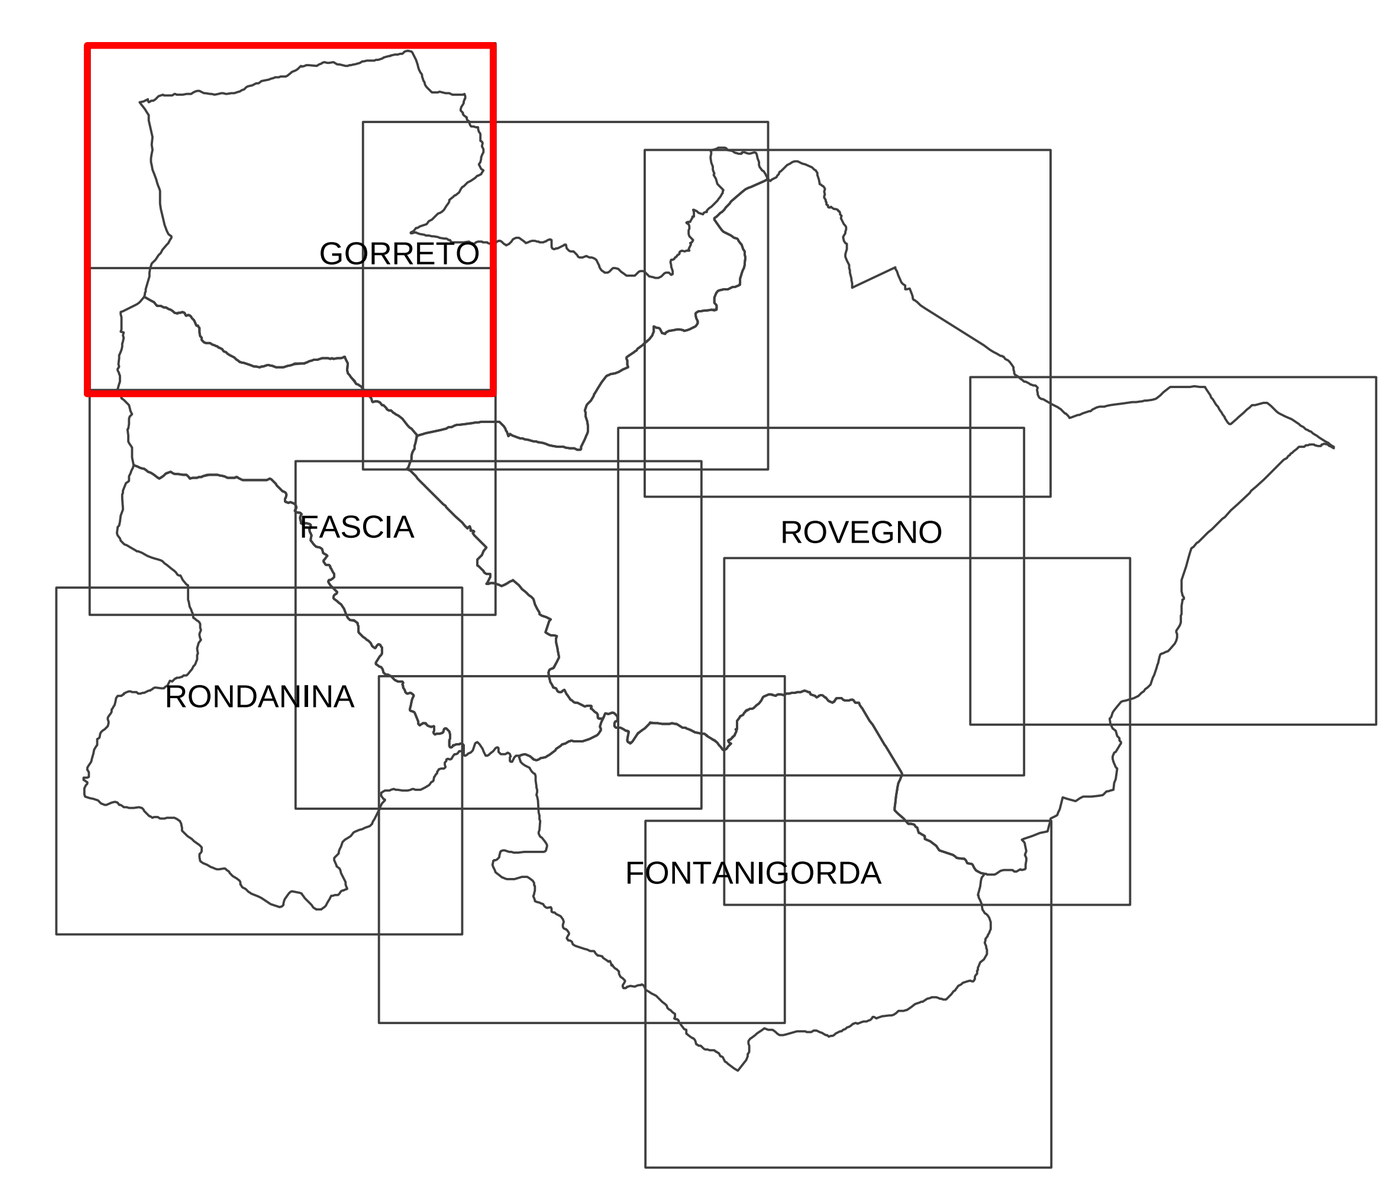

Provincia di Genova

Comune Fascia | Comune Fontanigorda | Comune Gorreto | Comune Rondanina | Comune Rovegno

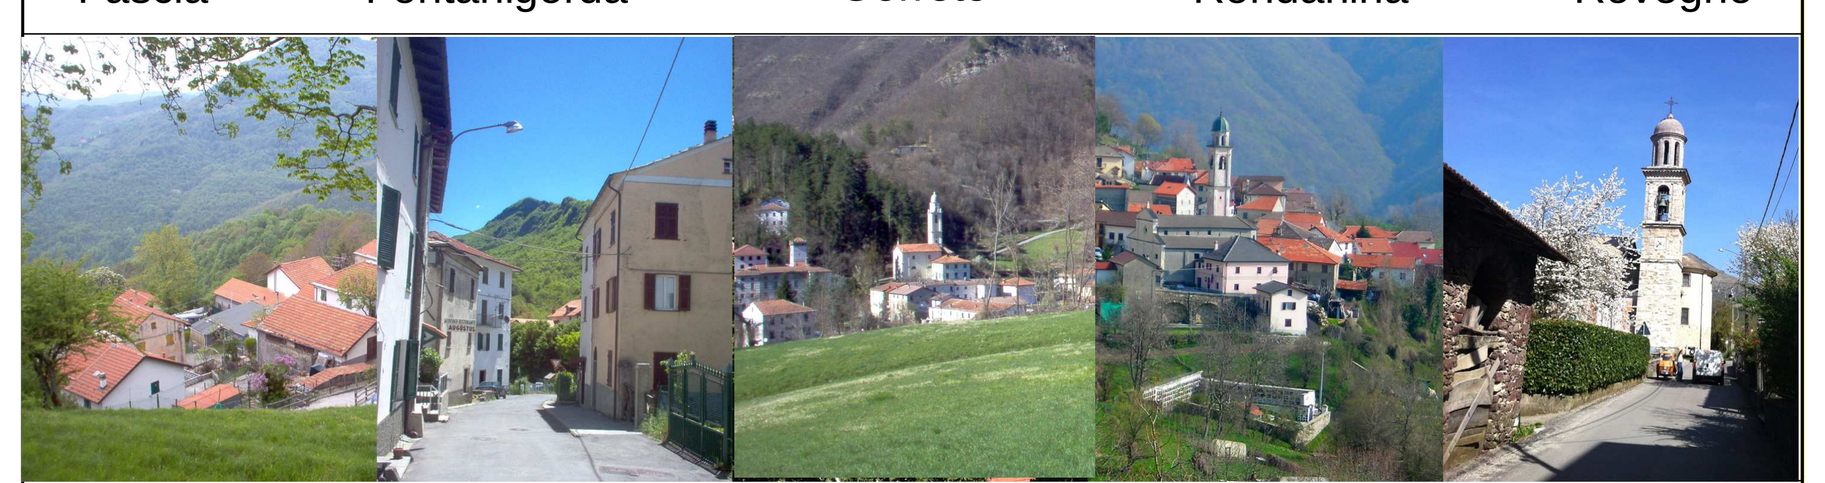

Progetto preliminare PUC-CO

PROGETTO ELABORATO DAL GRUPPO DI LAVORO INTEGRATO

COORDINATORE: Arch. Andrea Pasetti

ASPETTI URBANISTICI
Arch. Margherita Asquasciati
Geom. Fabio Baldino
Geom. Claudio Razzetti
Geom. Agostino Oliveri
Arch. Cecilia Gavello
Arch. Laura Pezzolo
Arch. Caterina Sofia Timossi
Arch. Elisabetta Bosio
Arch. Arianna Garbarino
Arch. Maria Giovanna Lonati
Arch. Anna Maria Traversaro

Comune di Fontanigorda
Comune di Rovegno
Comune di Gorreto
Comune di Fascia e Rondanina

Provincia di Genova
Direzione Pianificazione Generale e di Bacino

ASPETTI GEOLOGICI:
Geol. Lorenza Casale
Geol. Maria Ferrando

Provincia di Genova
Direzione Pianificazione Generale e di Bacino

ASPETTI NATURALISTICI:
Dott. Massimo La Iacona
Dott.ssa Enrica Mescoli

Ente Parco Antola

ASPETTI INFORMATICI:
Dott. Flavio Rossi

Provincia di Genova Sistemi Informativi

Descrizione Fondativa

SERVIZI ESISTENTI E RETI

Tavola
1.1
scala 1: 5.000

REVISIONE	DATA
03	27/01/2014